



Půdorys 2.NP

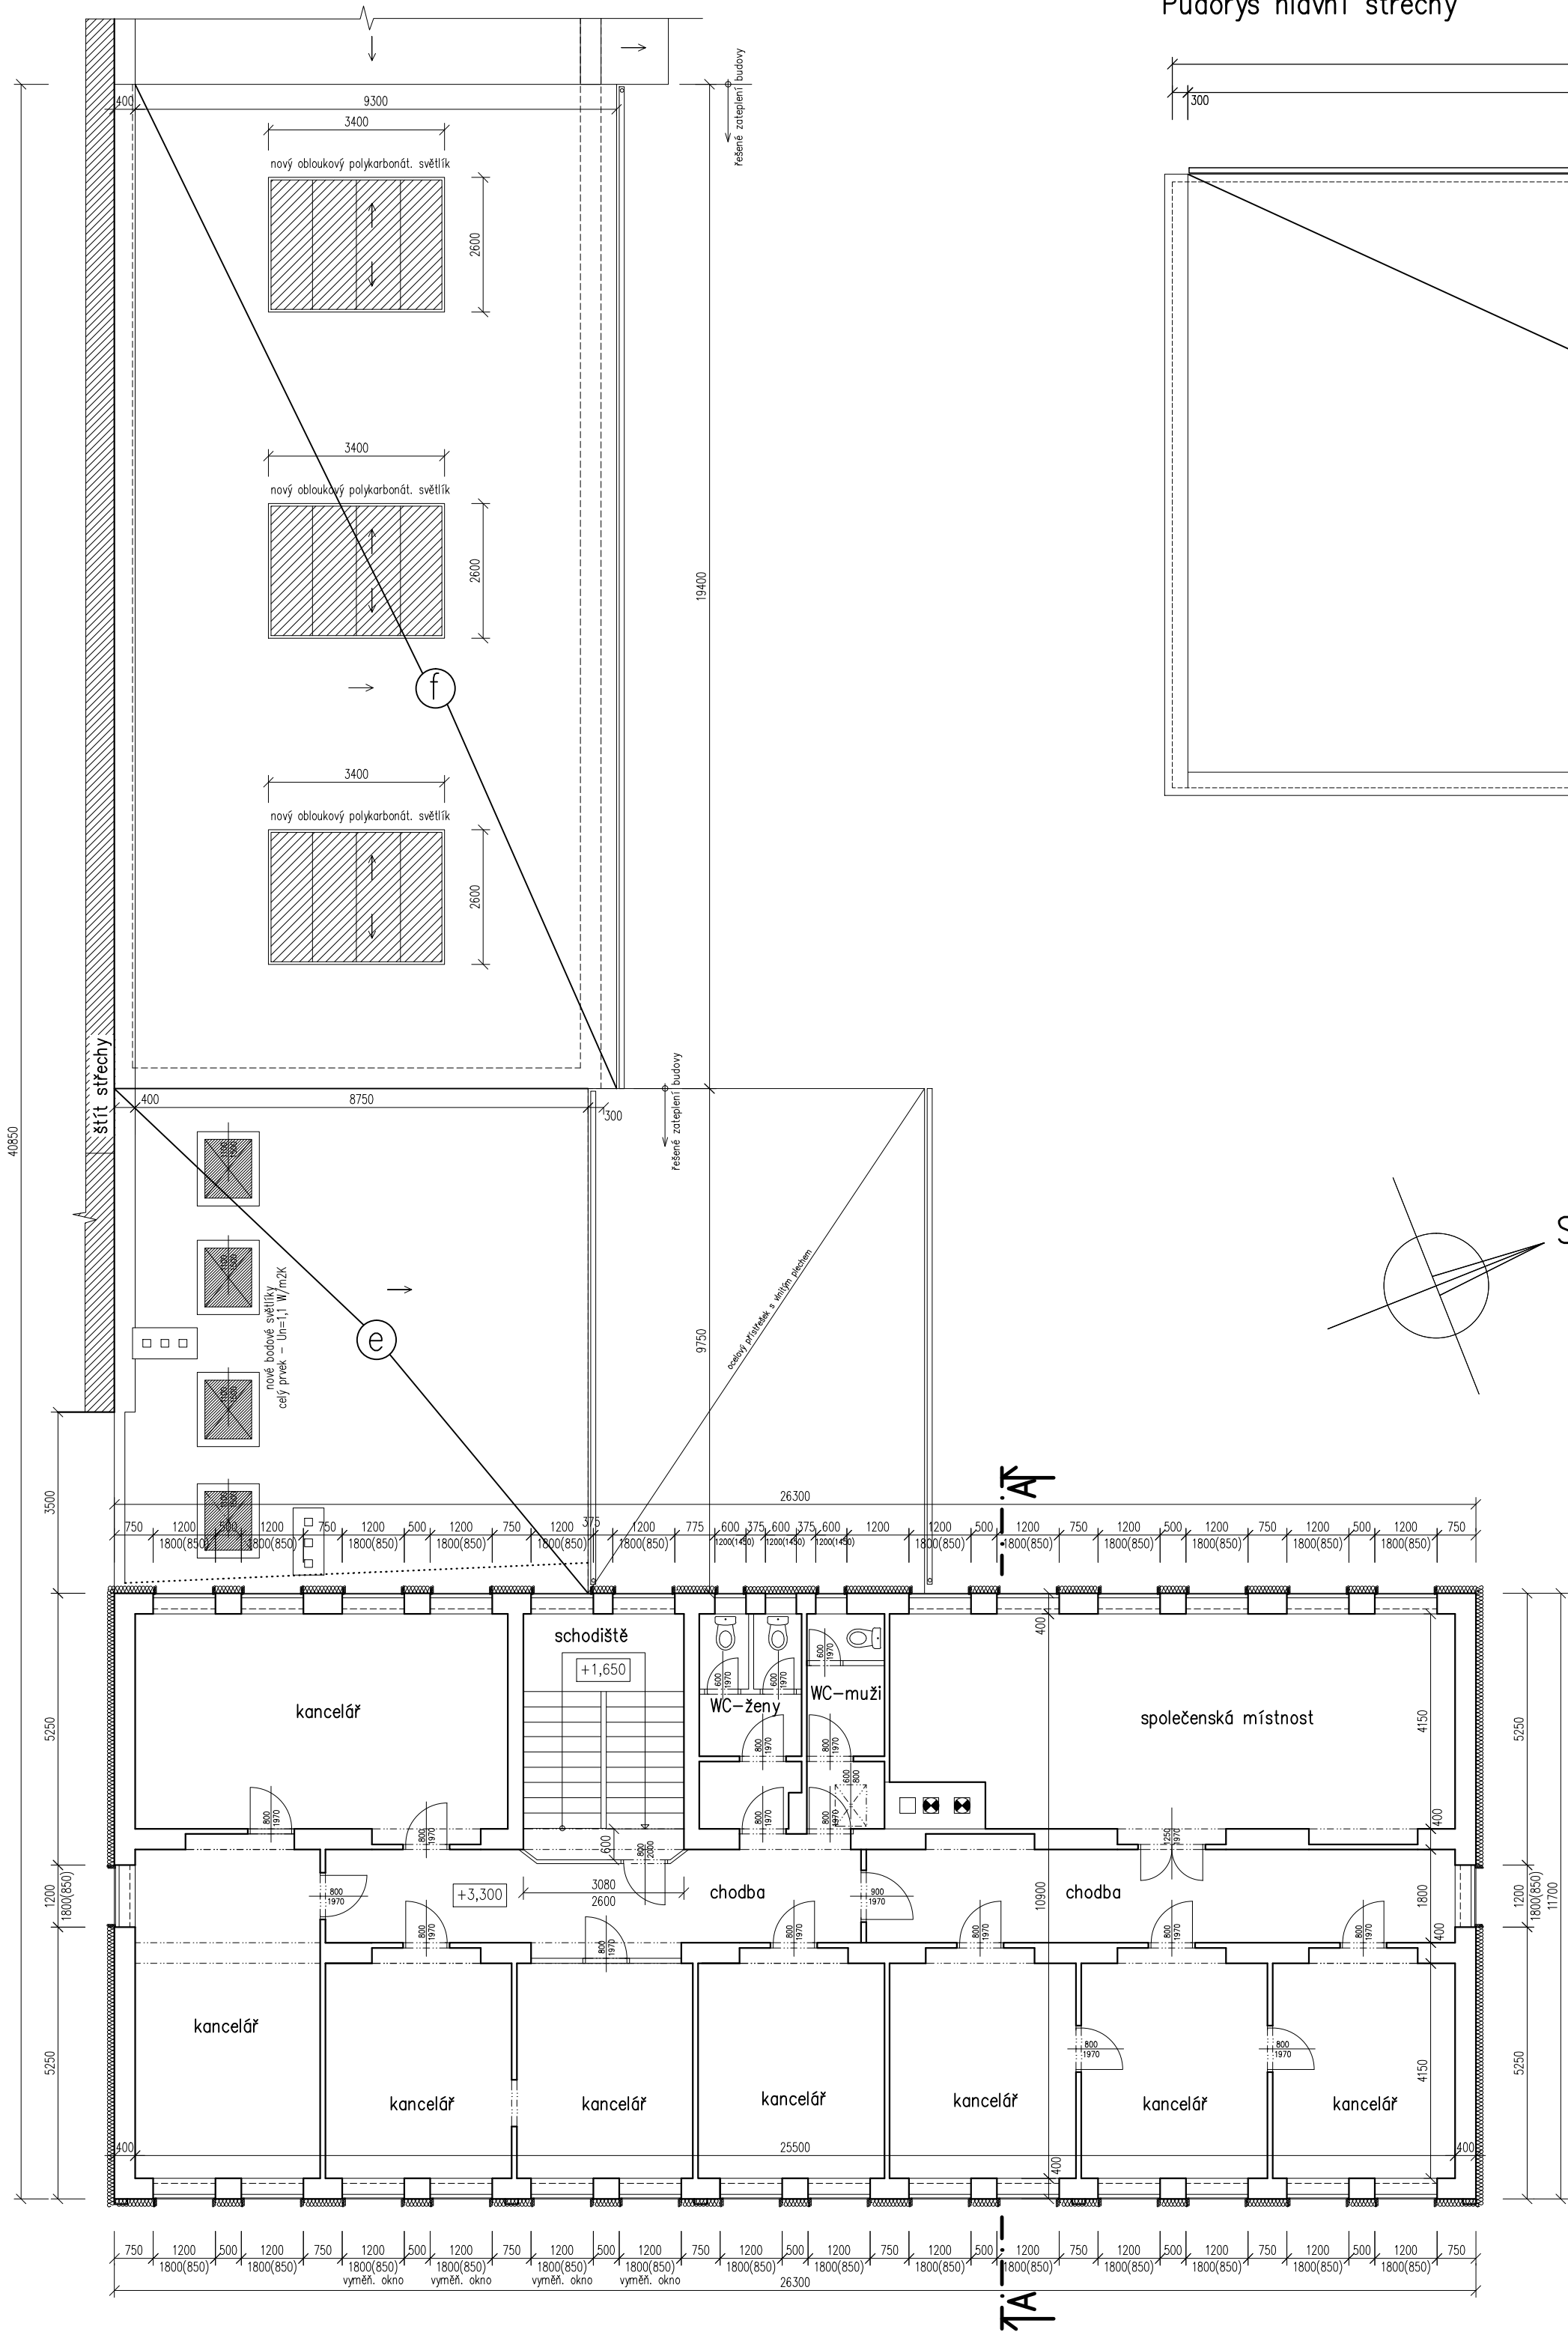

Půdorys hlavní střechy

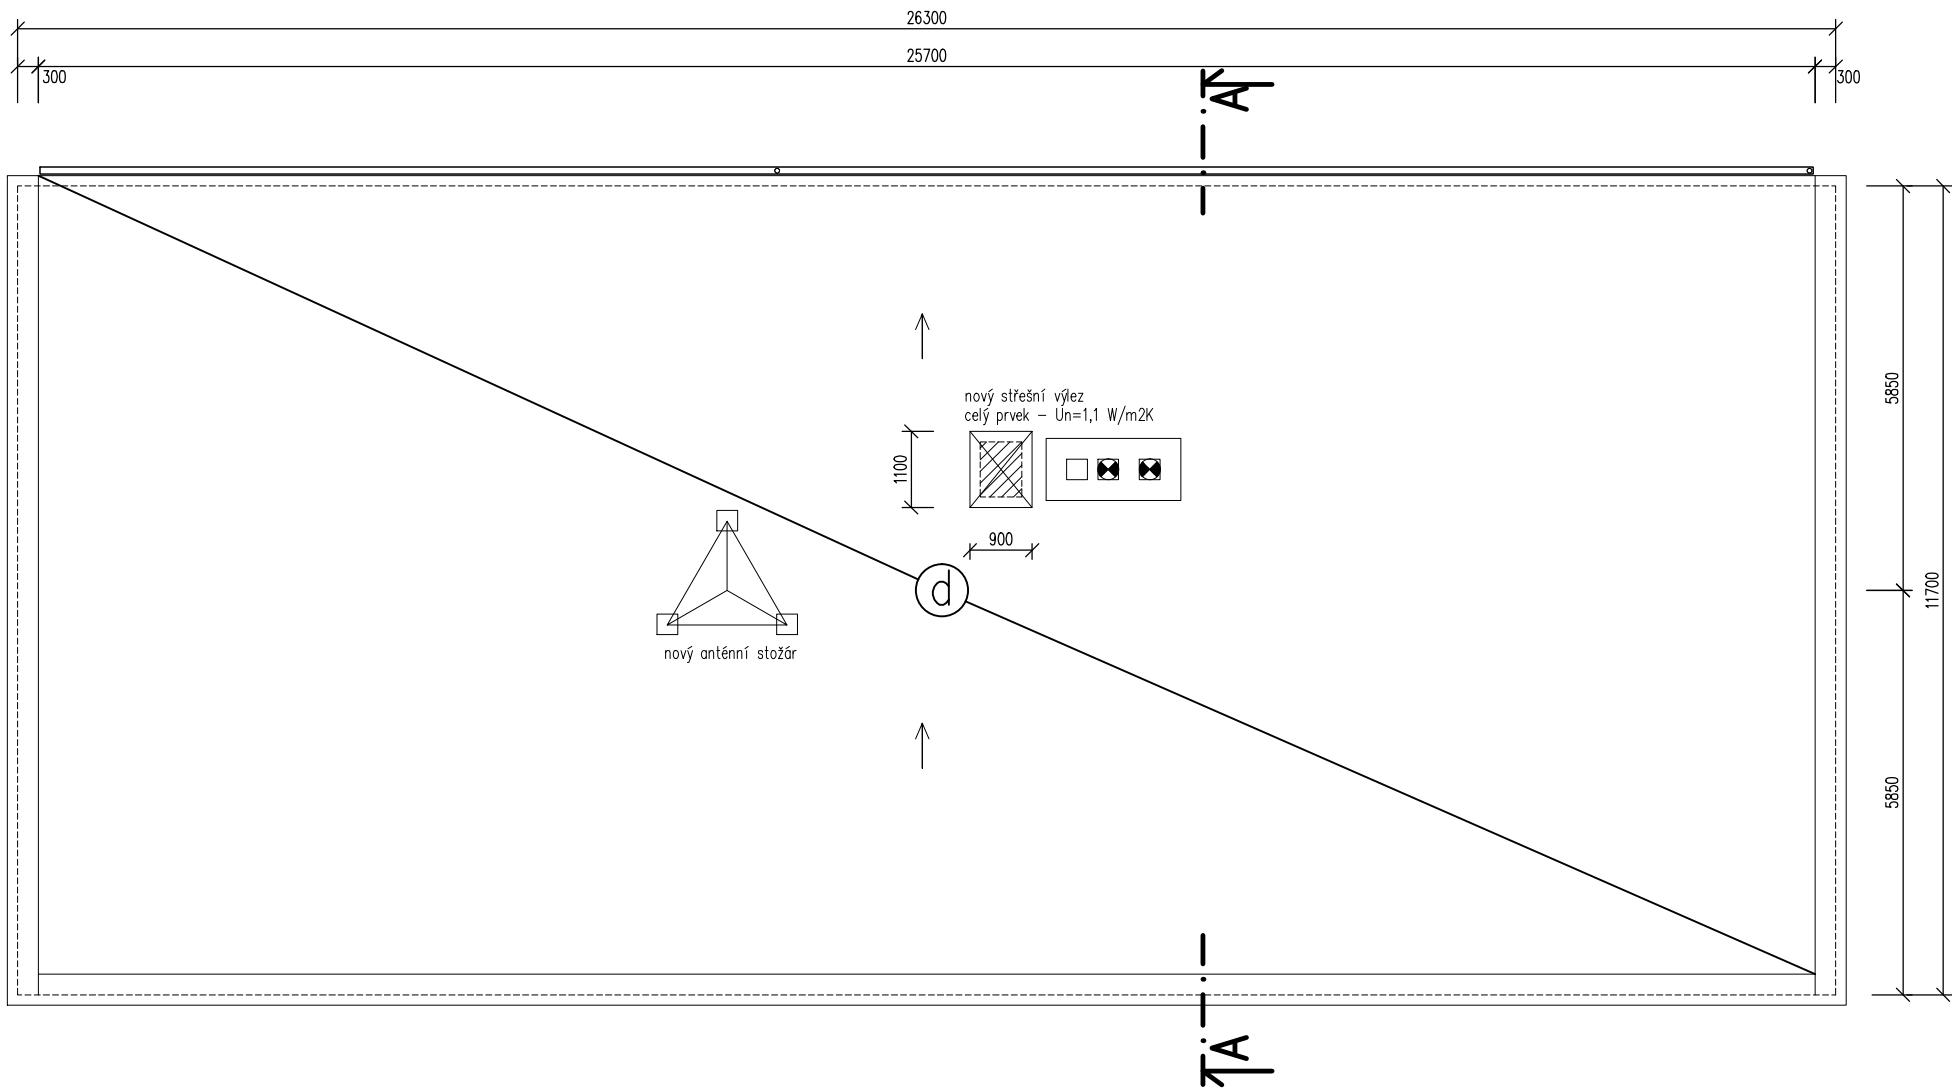

LEGENDA MATERIÁLŮ

Obvodové zdivo z keramických tvárnic CDm na maltu.
+ kontaktní zateplení EPS (XPS) polystyrenem (ETICS)

Legenda konstrukcí viz. výkres "Řezy – navržený stav"

±0,000=podlaha 1.NP

Změna-popis	Datum	Index	Podpisy		
Kreslil	Ing. Janulík			Stavba	
Kontroloval	Ing. Janulík				
Zodp. projektant	Ing. Janulík				
Investor	Město Břeclav T.G.Masaryka 3, 690 81 Břeclav			Obsah	
Zakázkové číslo	201335				
Datum 1. vydání	10/2013			Označení	
Měřítko	1:100				
Stupeň PD	DSP				