




POHLED VÝCHODNÍ

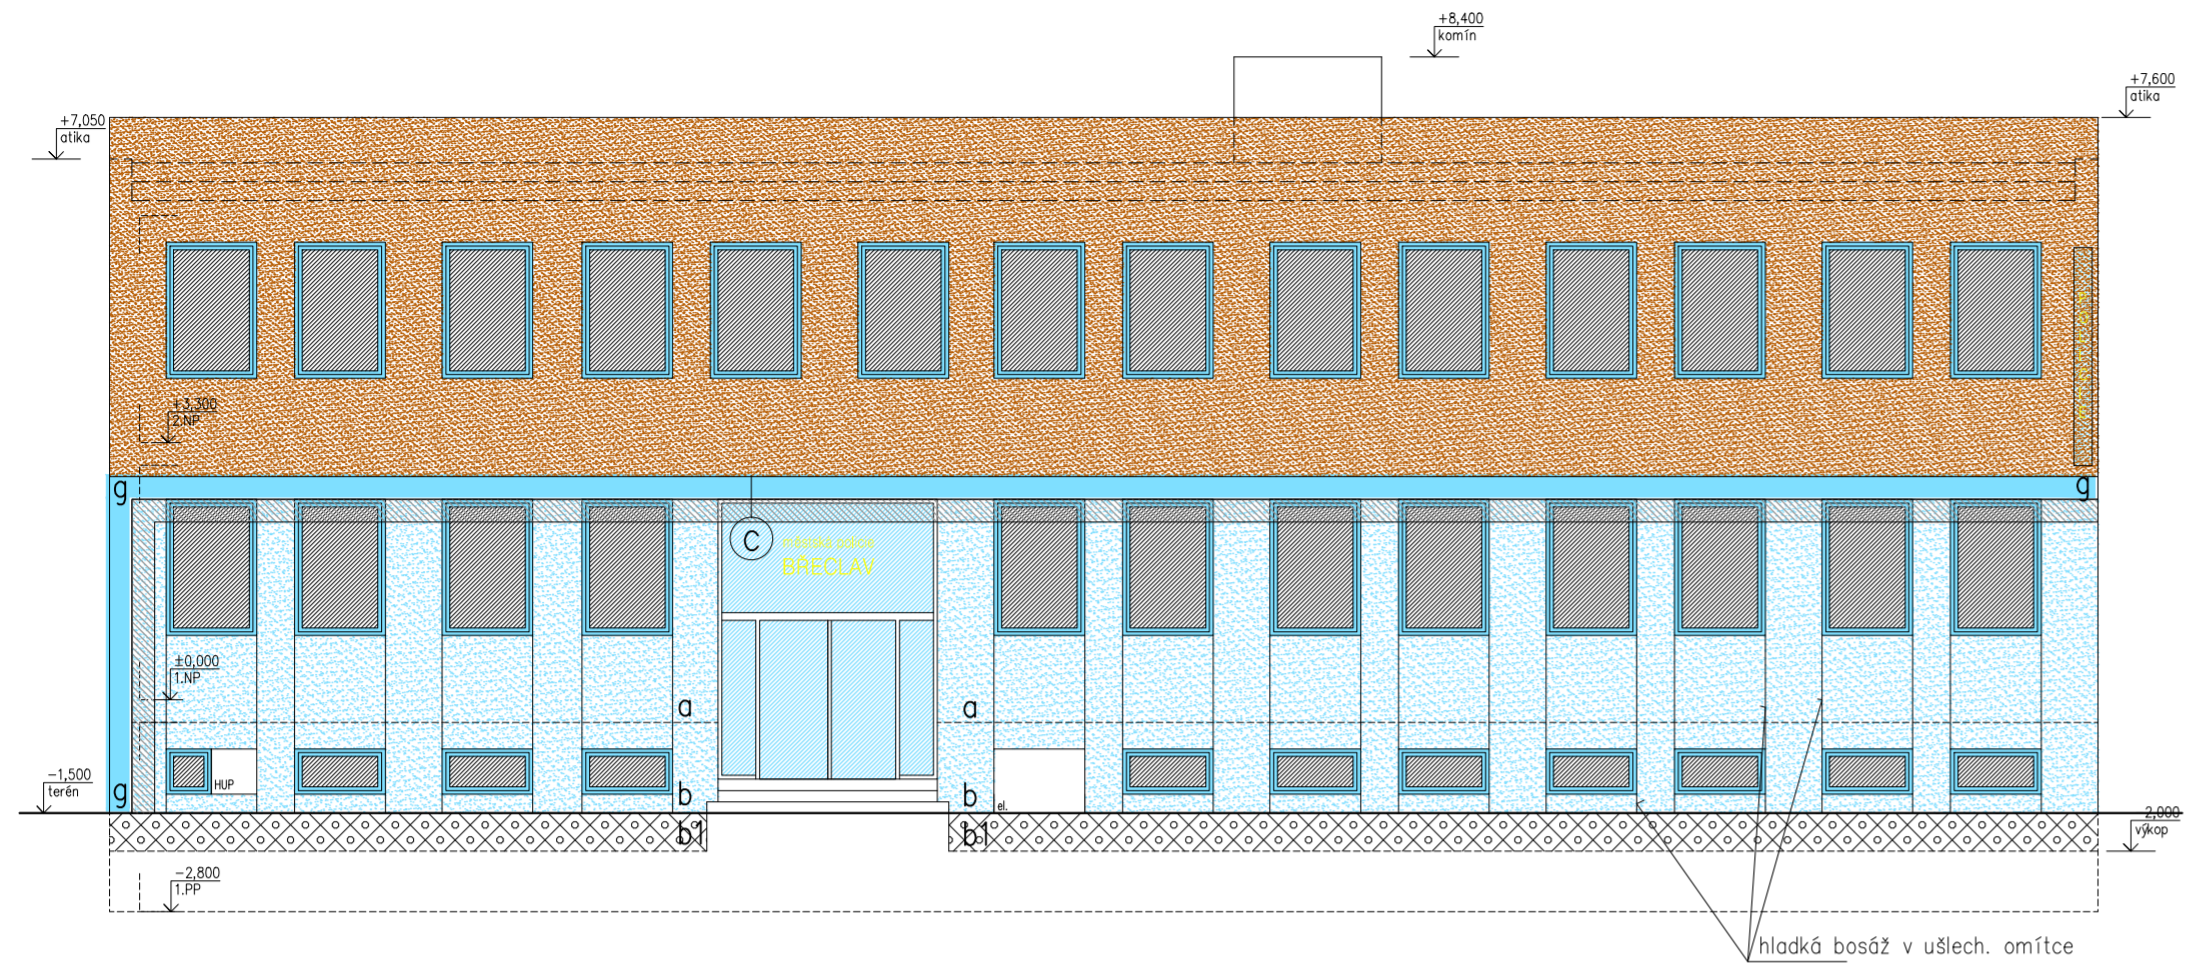


POHLED SEVERNÍ

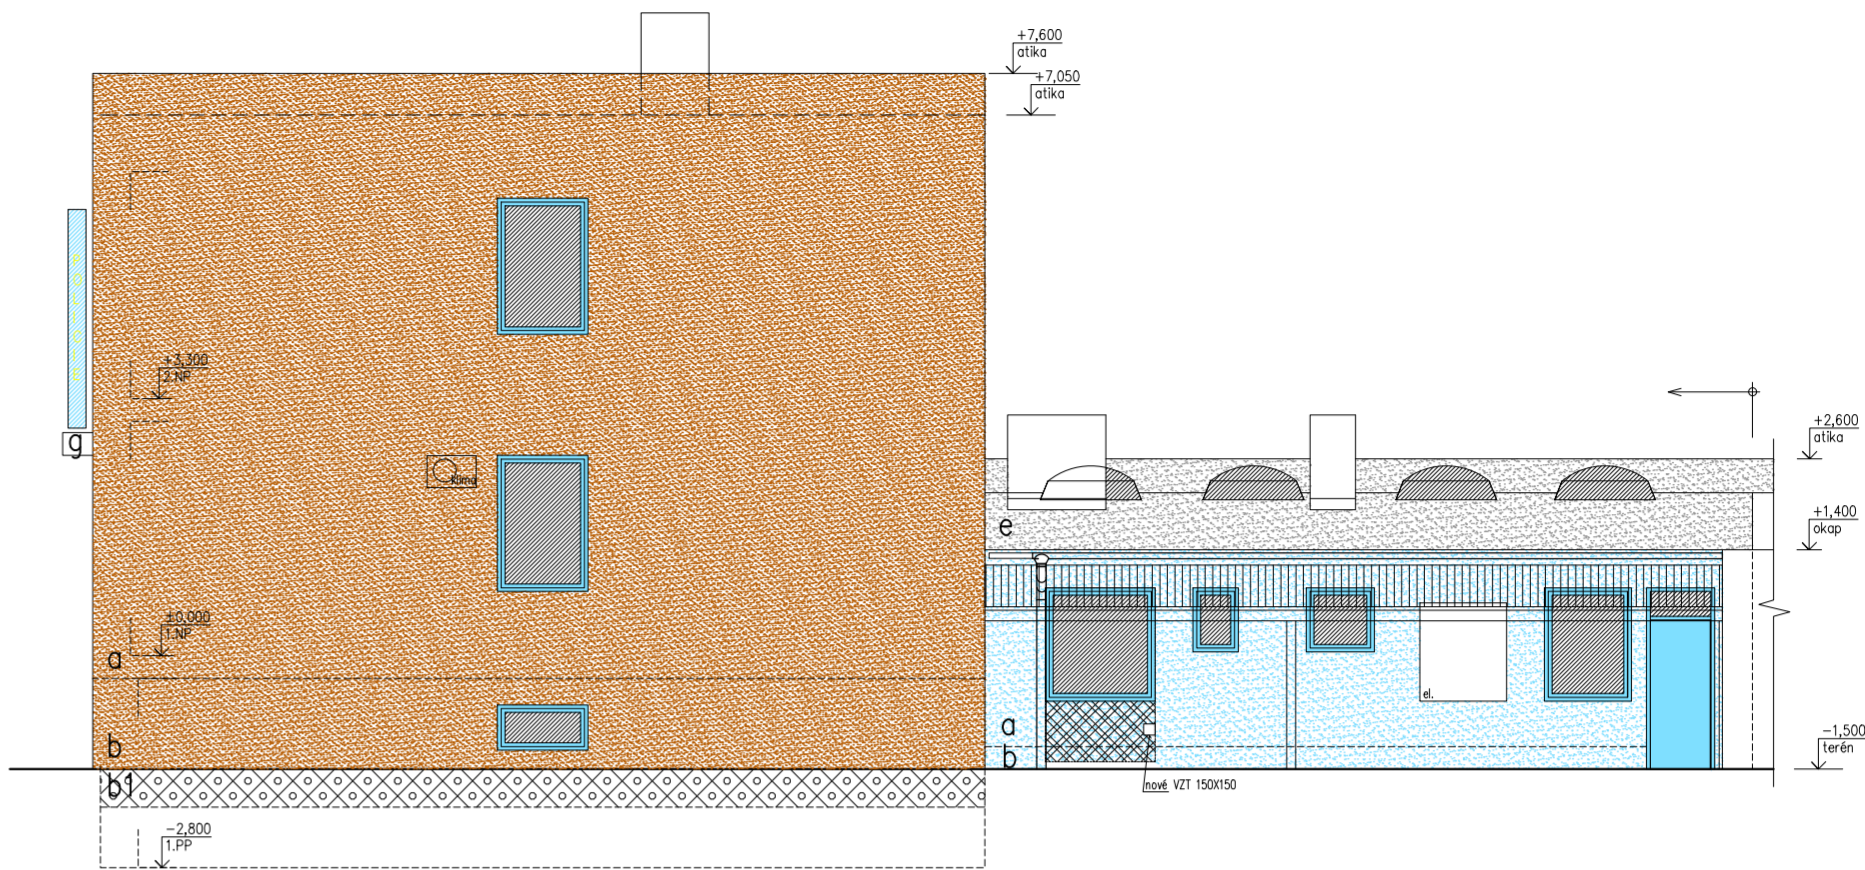

POHLED ZÁPADNÍ, ŘEZ B-B

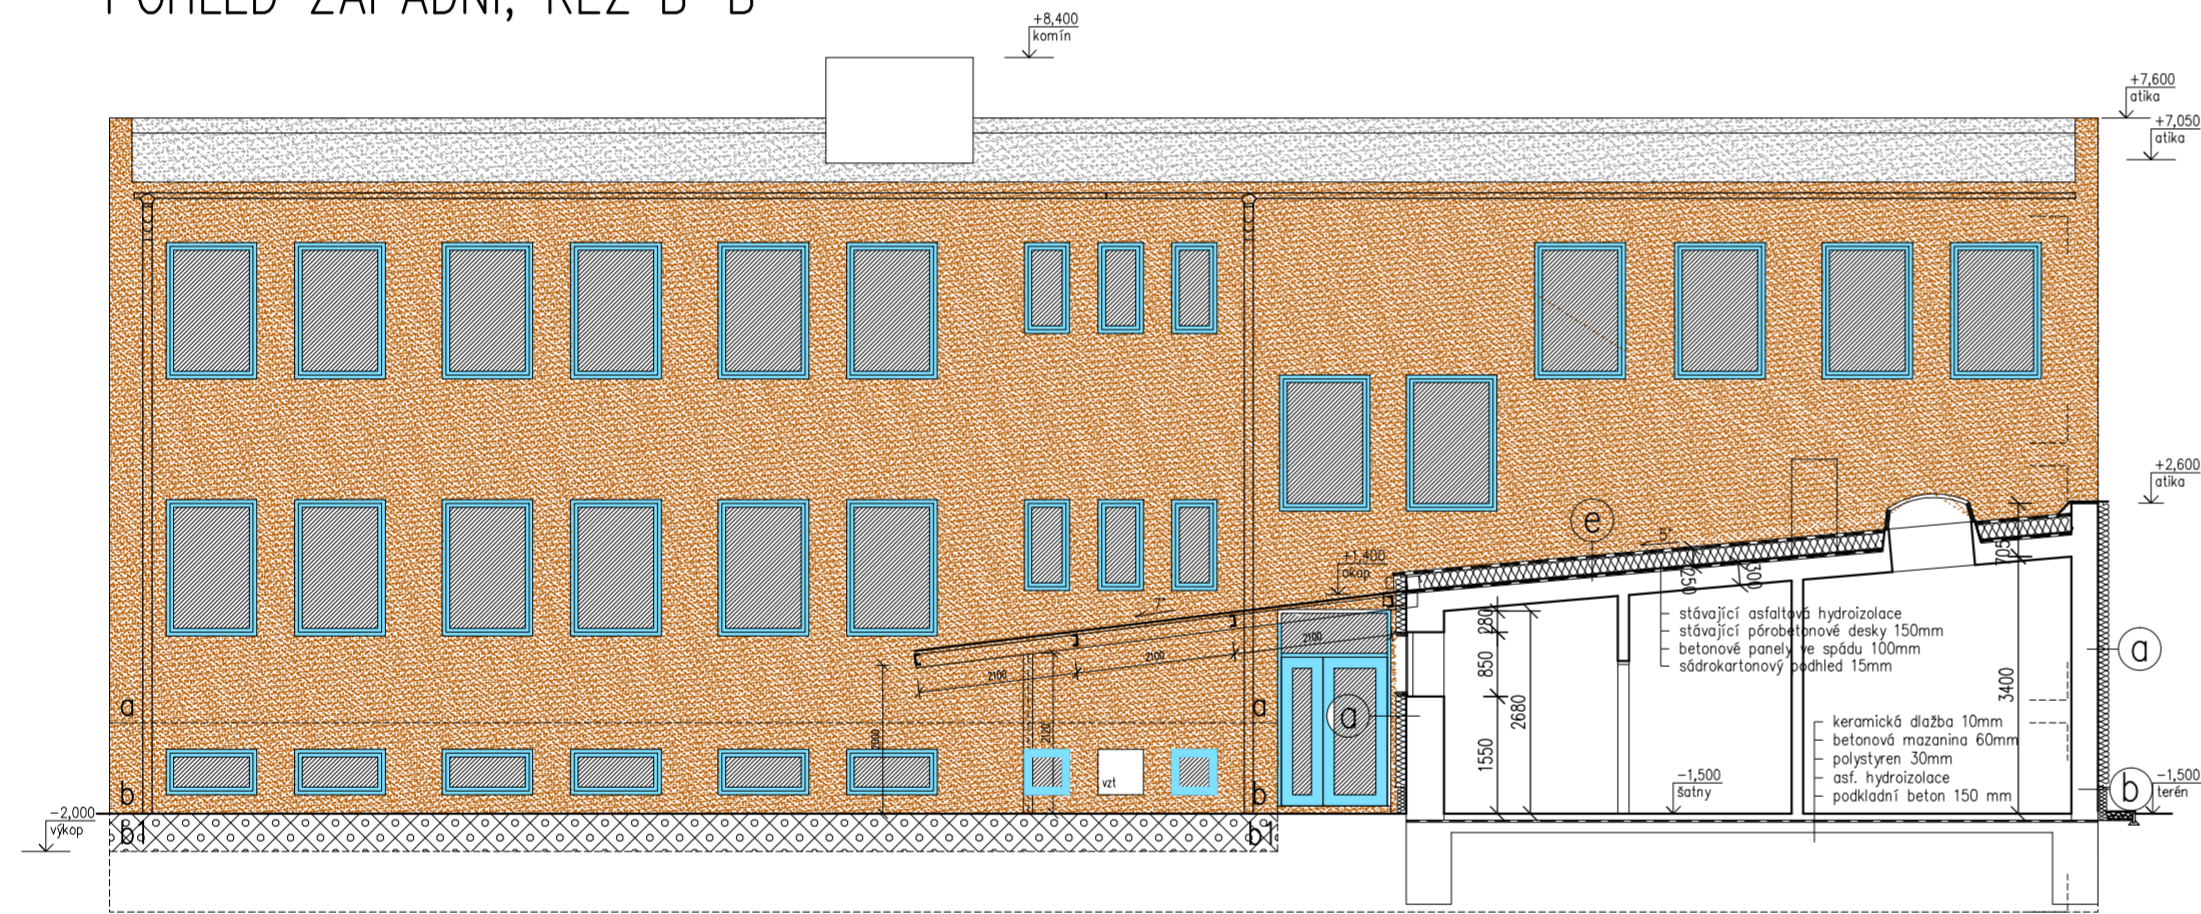

POHLED JIŽNÍ

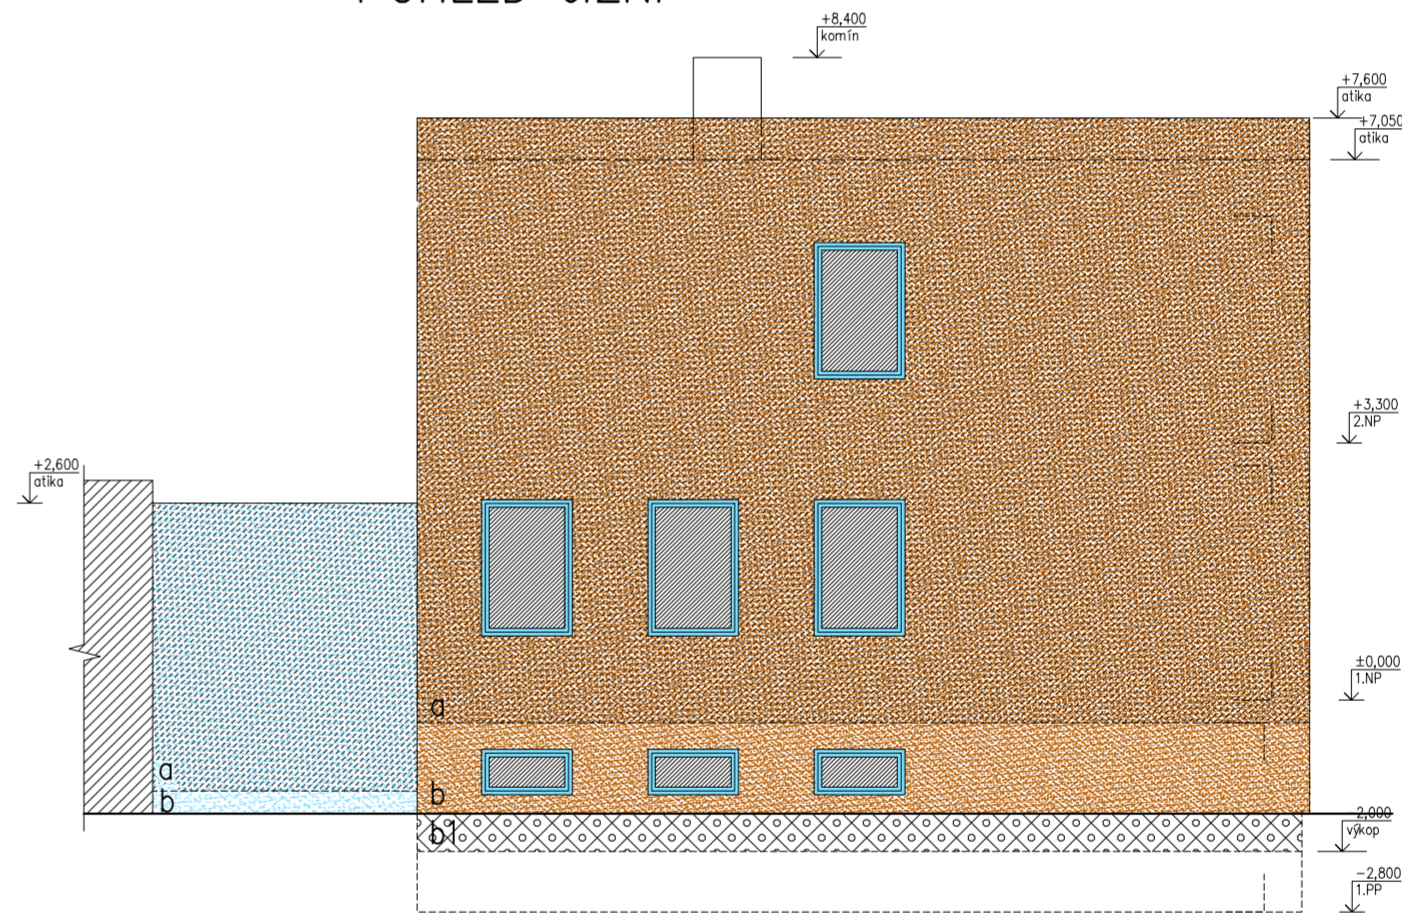

LEGENDA POVRCHOVÝCH ÚPRAV – NAVRŽENÉ

- sokl- KZS s extrudovaným polystyrenem XPS (ETICS) včetně silikonové ušlechtilé omítky, napová fólie pod terénem.
- stěny + KZS s expandovaným polystyrenem EPS (ETICS) včetně silikonové ušlechtilé omítky
- stěny + KZS s minerálními deskami (ETICS) včetně silikonové ušlechtilé omítky – štitová stěna k sousednímu pozemku

LEGENDA OTVOROVÝCH VÝPLNÍ

- Nová plastová barevná okna (šedá/modrá), vedlejší vchodové dveře, celá výplň U=1,2 W/m2K
- Nové skleněné vchodové dveře v celoprosklené stěně s hliníkovým rámem v barvě oken, celá výplň U=1,2 W/m2K
- Zazdívká parapetu porobetonem

Legenda konstrukcí viz. výkres "Řezy – navržený stav"

±0,000=podlaha 1.NP

Změna-popis	Datum	Index	Podpisy		
Kreslil	Ing. Janulík			Stavba	
Kontroloval	Ing. Janulík				
Zodp. projektant	Ing. Janulík				
Investor	Město Břeclav T.G.Masaryka 3, 690 81 Břeclav			Obsah	
Zakázkové číslo	201335				
Datum 1. vydání	10/2013			Označení	
Měřítko	1:100				
Stupeň PD	DSP				