
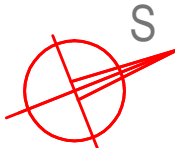


Půdorys 1.PP

1.PP

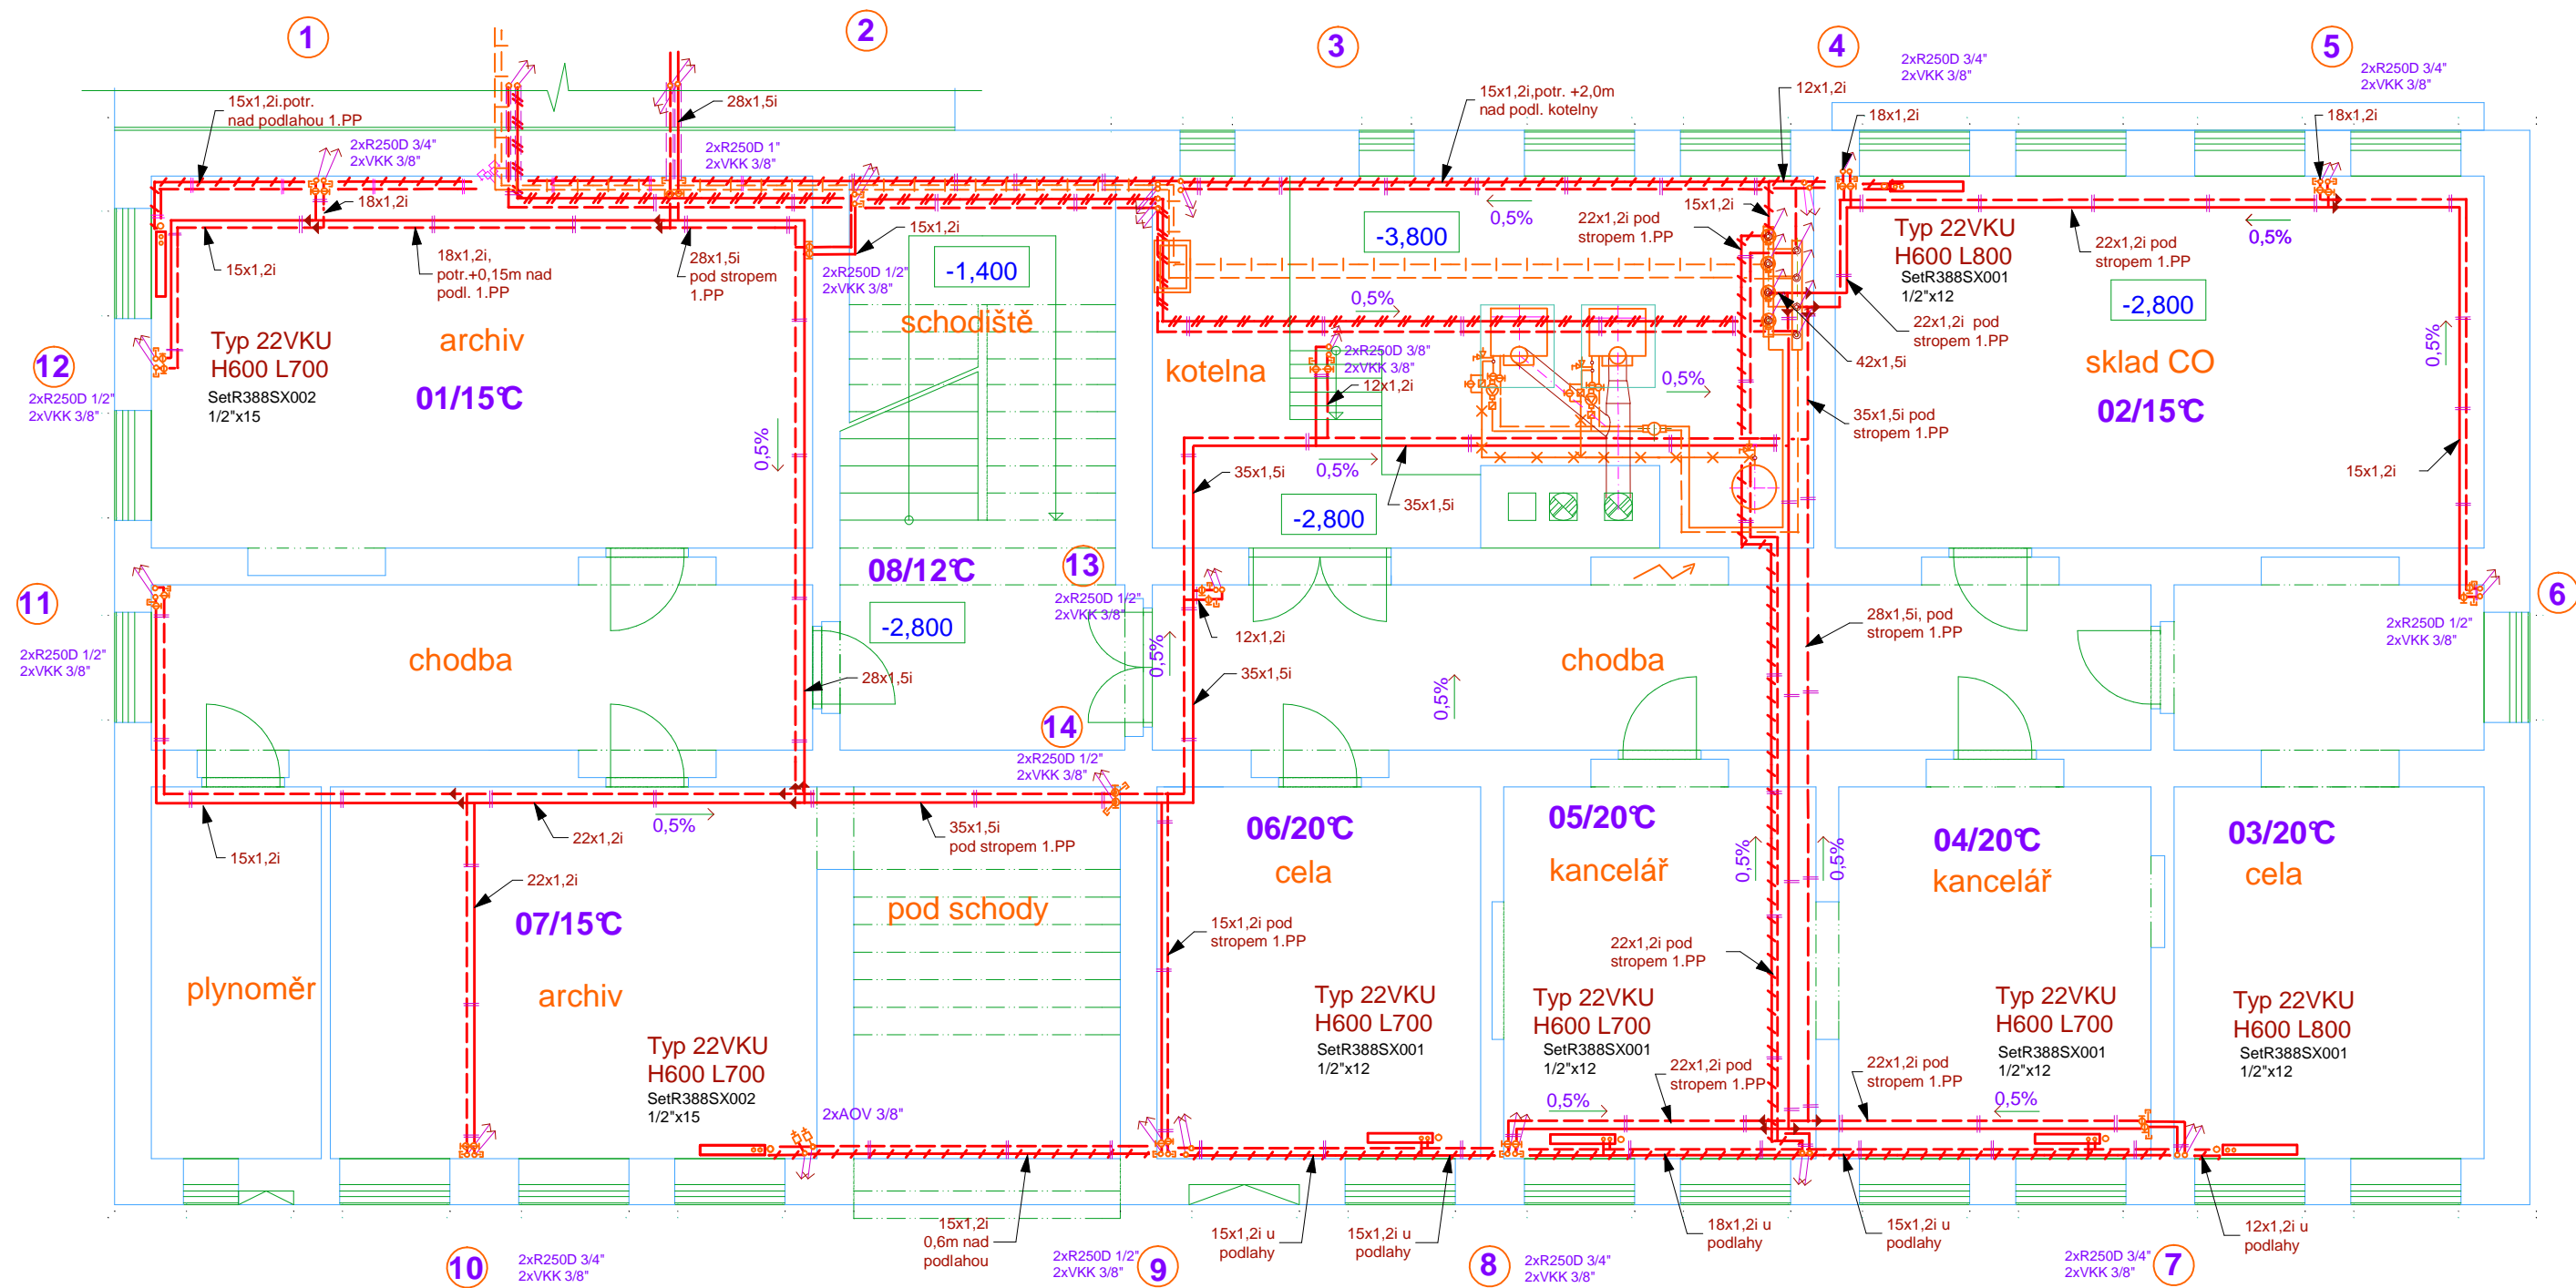

ODPOVĚDNÝ PROJEKTANT ing. Milan Hanák		VYPRACOVÁVÁ ing. Milan Hanák		KONTROLOVAL, SCHVÁLIL	
OBEC Břeclav		KRAJ Jihomoravský		FORMAT	KOPIE
INVESTOR Město Břeclav T.G.Masaryka 3, Břeclav				DATUM 11/2013	
STAVBA Budova Městské policie Břeclav -zateplení a výměna otvorových výplní a ÚT				ZAK. ? 1336	
		MÝTÍTKO 1: 75		STUPEŇ DSP	
OBSAH ÚT- 1.NP				OZN.VYKRESU 103	ZMĚNA