



A

4.NP

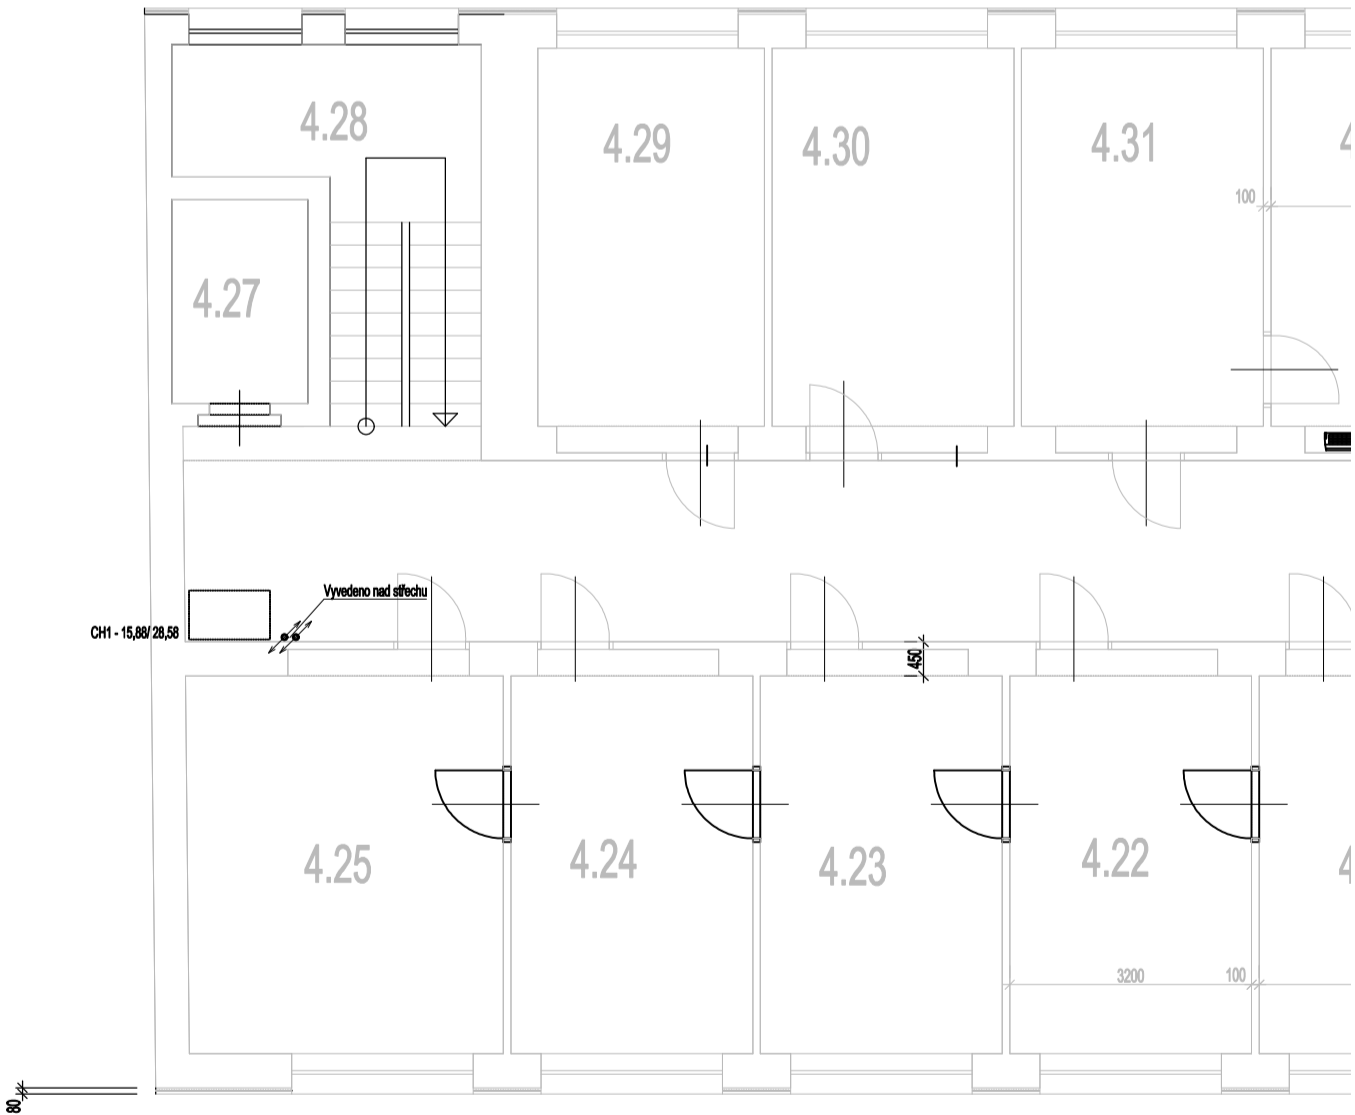

STŘECHA

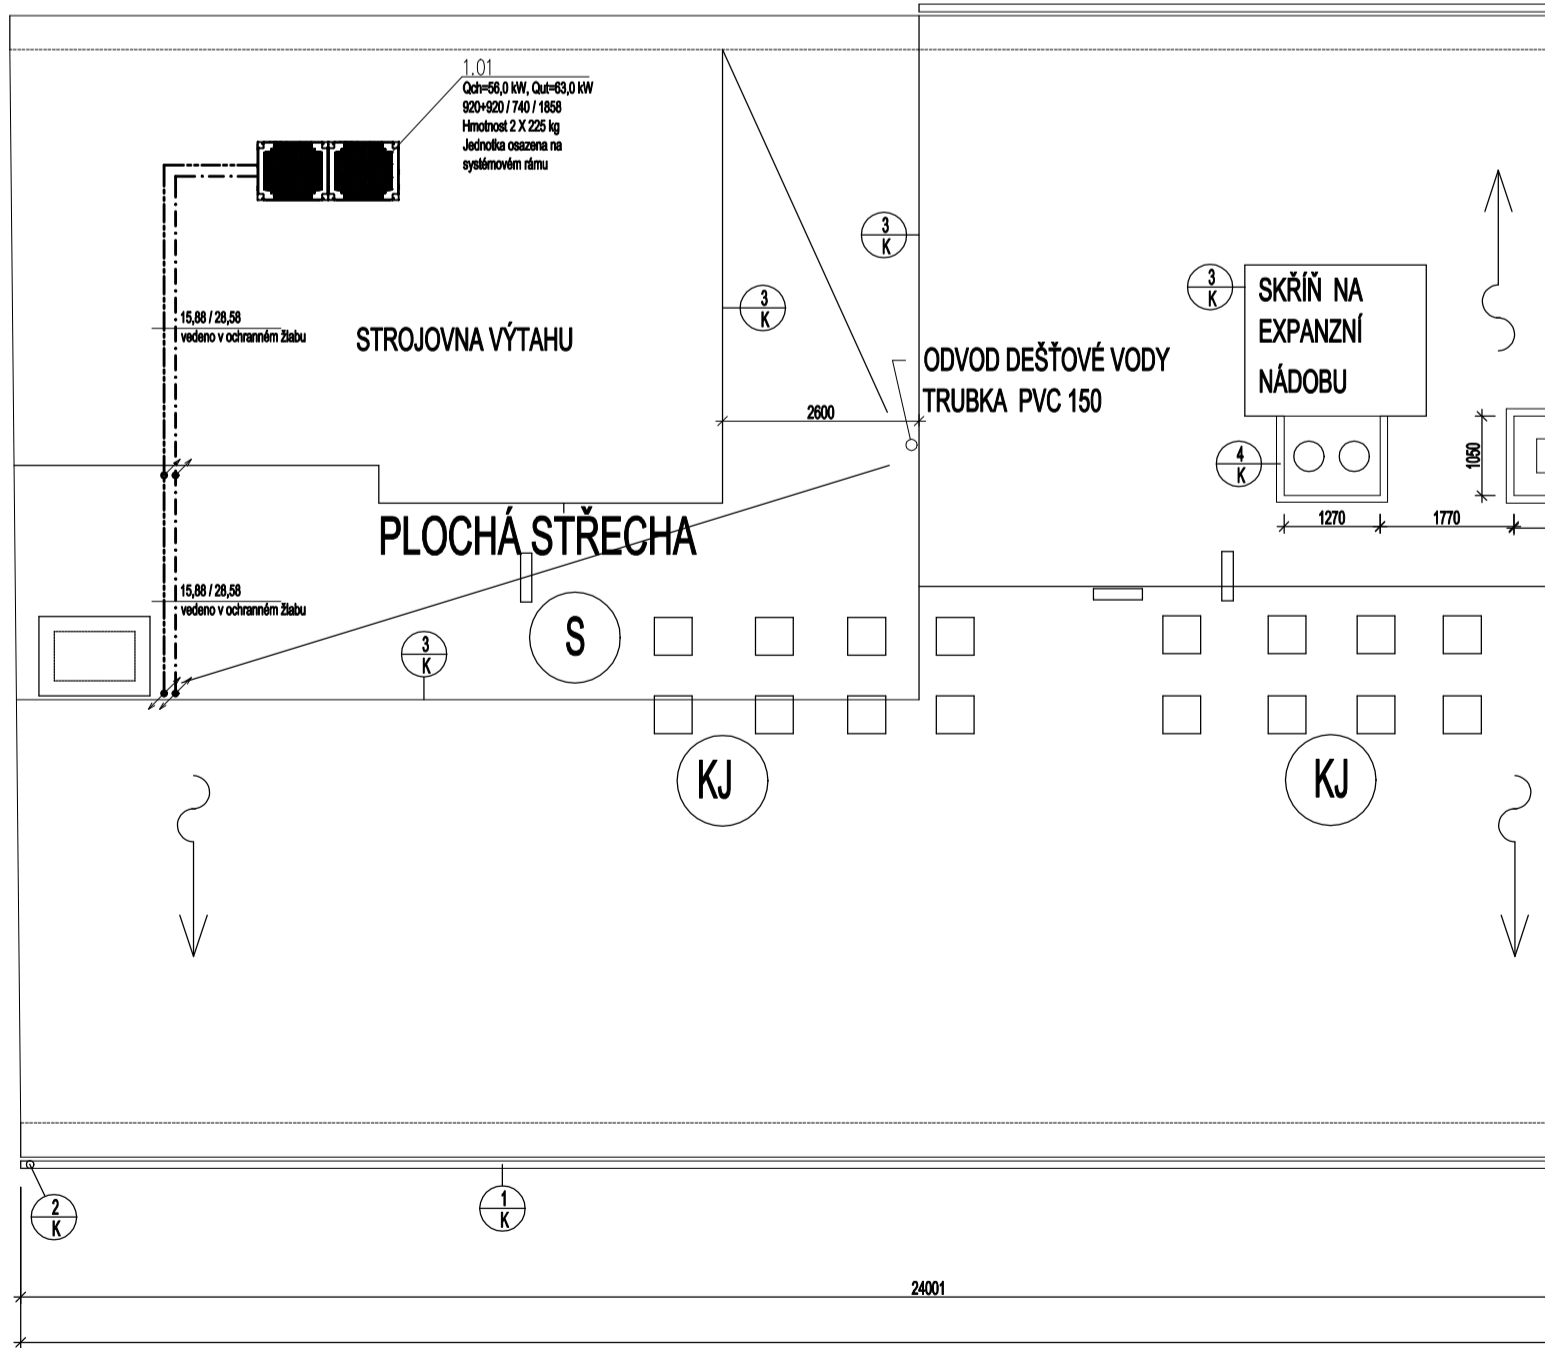

LEGENDA MÍSTNOSTÍ ČÁST A

Číslo	NÁZEV MÍSTNOSTI	PLOCHA (m²)	DRUH PODLAHY
3.01	VSTUPNÍ HALA-SCHODIŠŤE	117,40	KER. DL.
3.02	KANCELÁŘ	38,50	KOBEREC
3.03	KANCELÁŘ	17,0	KOBEREC
3.04	KANCELÁŘ	16,0	KOBEREC
3.05	KANCELÁŘ	16,0	KOBEREC
3.06	KANCELÁŘ	16,0	KOBEREC
3.07	KANCELÁŘ	16,0	KOBEREC
3.08	KANCELÁŘ	15,0	KOBEREC
3.09	CHODBA	44,75	PVC
3.10	CHODBA	11,45	PVC
3.11	KANCELÁŘ	17,25	KOBEREC
3.12	KANCELÁŘ	16,0	KOBEREC
3.13	KANCELÁŘ	16,0	KOBEREC
3.14	KANCELÁŘ	16,0	KOBEREC
3.15	KANCELÁŘ	16,0	KOBEREC
3.16	KANCELÁŘ	16,0	KOBEREC
3.17	KANCELÁŘ	16,25	KOBEREC
3.18	KANCELÁŘ	18,75	KOBEREC
3.19	KANCELÁŘ	33,50	KOBEREC
3.20	KANCELÁŘ	19,25	KOBEREC
3.21	KANCELÁŘ	15,60	KOBEREC
3.22	KANCELÁŘ	16,0	KOBEREC
3.23	KANCELÁŘ	16,0	KOBEREC
3.24	KANCELÁŘ	16,0	KOBEREC
3.25	KANCELÁŘ	16,0	KOBEREC
3.26	KANCELÁŘ	16,0	KOBEREC
3.27	KANCELÁŘ	20,90	KOBEREC
3.28	CHODBA	58,65	PVC
3.29	VÝTAHOVÁ ŠCHODIŠŤA	4,86	
3.30	SCHODIŠŤA	13,75	KER. DL.
3.31	KANCELÁŘ	15,00	KOBEREC
3.32	KANCELÁŘ	16,0	KOBEREC
3.33	KANCELÁŘ	16,0	KOBEREC
3.34	KANCELÁŘ	16,0	KOBEREC
3.35		3,65	KER. DL.
3.36		8,20	KER. DL.
3.37		1,90	KER. DL.
3.38		3,90	KER. DL.
3.39		4,60	KER. DL.
3.40		3,75	KER. DL.

Orientace	Generální projektant	Číslo paré	Autorizační razítko	
	Ing. Petr MACHYNKA Zahradní 1158 686 06 Uherské Hradiště ČKAIT 1004921			
±0,000= stáv. úroveň podlahy 1.NP				
Zodp. projektant				
Projektant				
Výpracoval			Projektant části PD	
Obec		Břeclav		
Kraj	Jihomoravský kraj			
Investor	Město Břeclav, Náměstí T. G. Masaryka 42/3, 68002 Břeclav			
Název stavby	Chlazení objektu Městského úřadu Břeclav Náměstí T. G. Masaryka 42/3 680 81 Břeclav	Formát	A1	
		Datum	09/2019	
		Stupeň	DVZ	
		Číslo zakázky	PM 1946	
Část	D1.4.1 CHLAZENÍ A VZDUCHOTECHNIKA	Mřížko	Číslo výkresu	
Název výkresu	PŮDORYS CHLAZENÍ 3.NP	1:100	D1.4.1_04	