
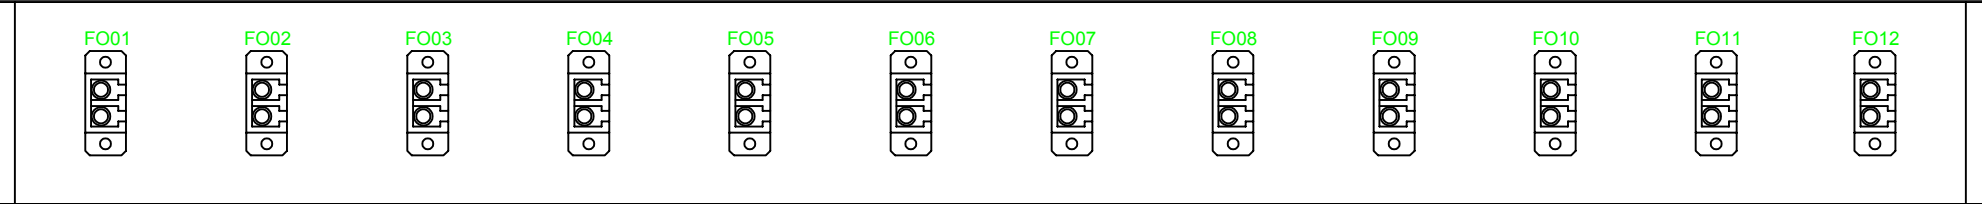


ZŠ a MŠ Břeclav, Kpt. Nálepky 7 - připojení k Metropolitní síti
objektové rozvody strukturované kabeláže


D.1.4.h - elektronické komunikace
ZAPOJENÍ PATCH PANELU

	PARDOSA - technik, s.r.o. stavební a projekční společnost Hodonínská 672, 696 03 Dubňany tel: +420 515 536 700, fax: +420 515 536 777 www.pardosa.cz
OBJEDNATEL	Město Břeclav náměstí T. G. Masaryka 42/3 690 02 Břeclav
UMÍSTĚNÍ	Základní škola a Mateřská škola Břeclav Kpt. Nálepky 7 p.o. Kpt. Nálepky 7 690 06 Břeclav IČO: 63434504
PŘEDMĚT DOKUMENTU	technika prostředí staveb
ČÁST	D.1.4.h - elektronické komunikace
NÁZEV STAVBY	ZŠ a MŠ Břeclav, Kpt. Nálepky 7 - připojení k Metropolitní síti objektové rozvody strukturované kabeláže
MÍSTO	k. ú. Charvatská Nová Ves; 650684, parc. č. 386, 389/2, číslo p. 186 a parc. č. 287, číslo p. 277 a parc. č. 346, číslo p.1
KRAJ	Jihomoravský
STUPEŇ PROJEKTOVÉ DOKUMENTACE	pro provádění stavby
ODPOVĚDNÝ PROJEKTANT	Petr Winkler
VYHOTOVIL	Petr Winkler číslo autorizace ČKAIT 1005185
DATUM	08/2020


RD1 Patch panel optický SM 9/125 μm 12vl.




RD1 Patch panel č.2 cat.5e

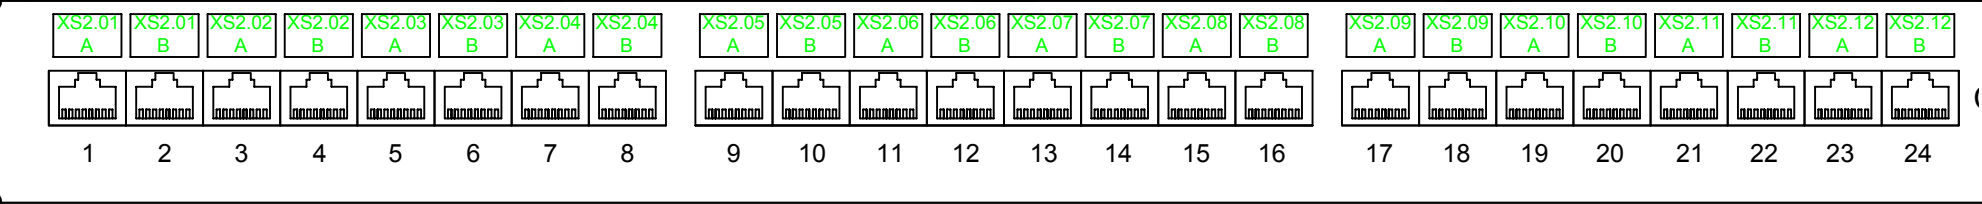


RD1 Patch panel č.3 cat.5e

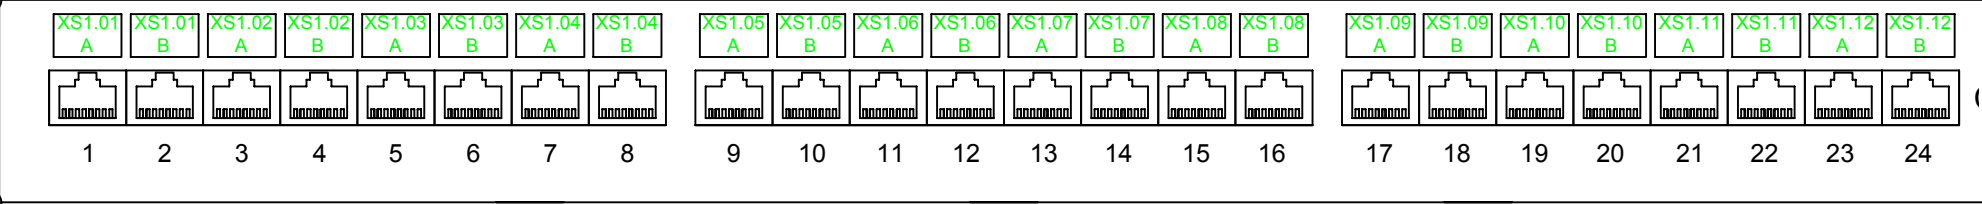


RD1 Patch panel č.4 cat.5e

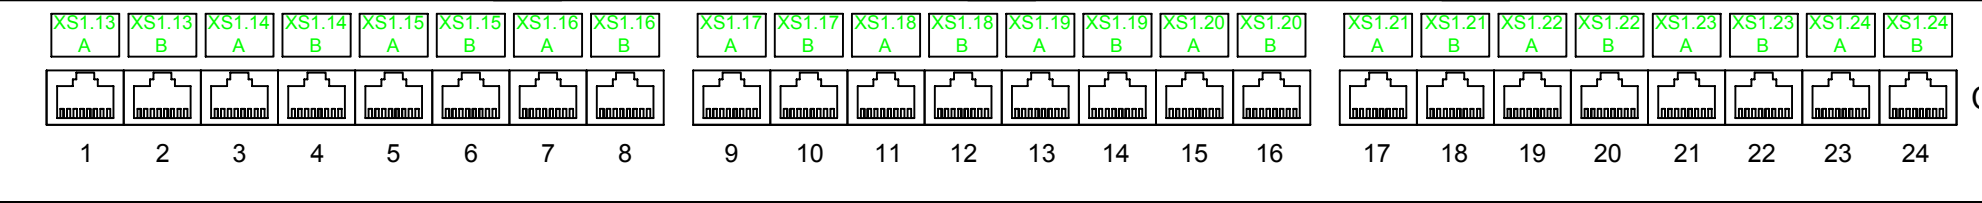


RD1 Patch panel č.5 cat.5e

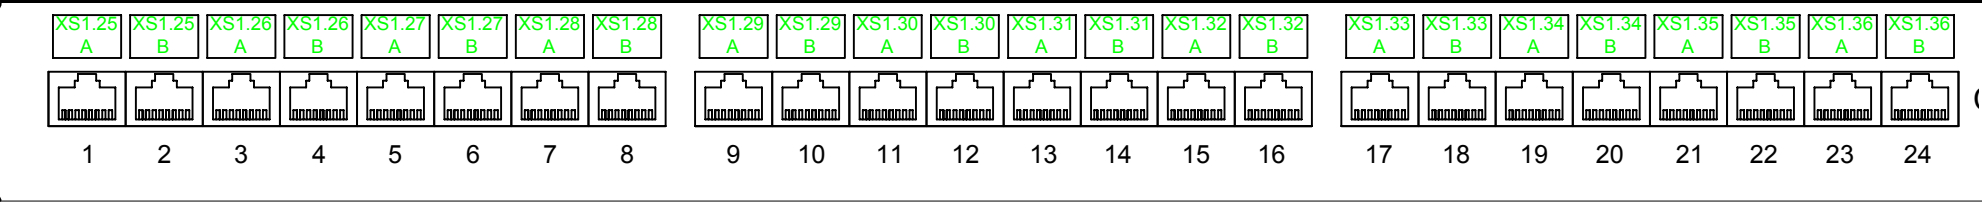


RD1 Patch panel č.6 cat.5e

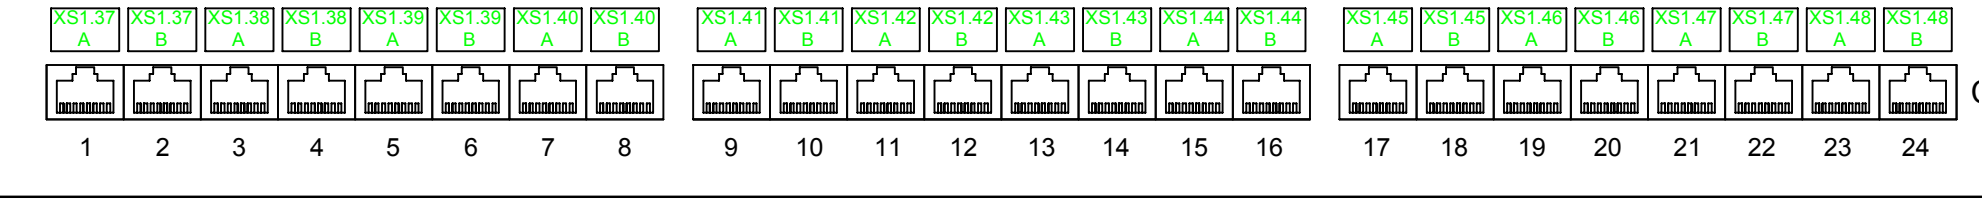


RD1 Patch panel č.7 cat.5e

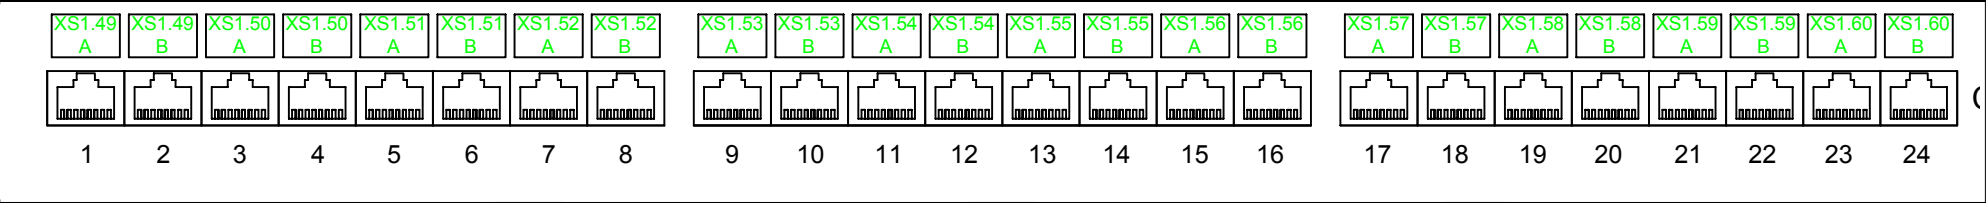


RD1 Patch panel č.8 cat.5e

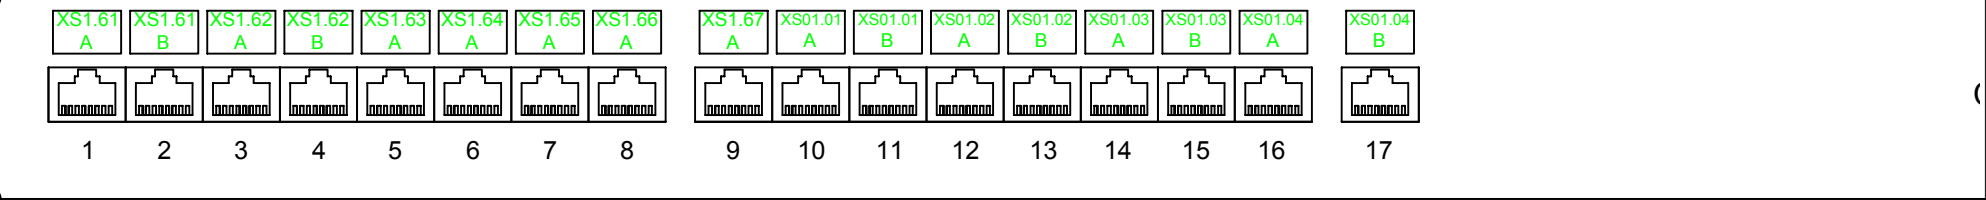


RD2 Patch panel č.1 cat.5e

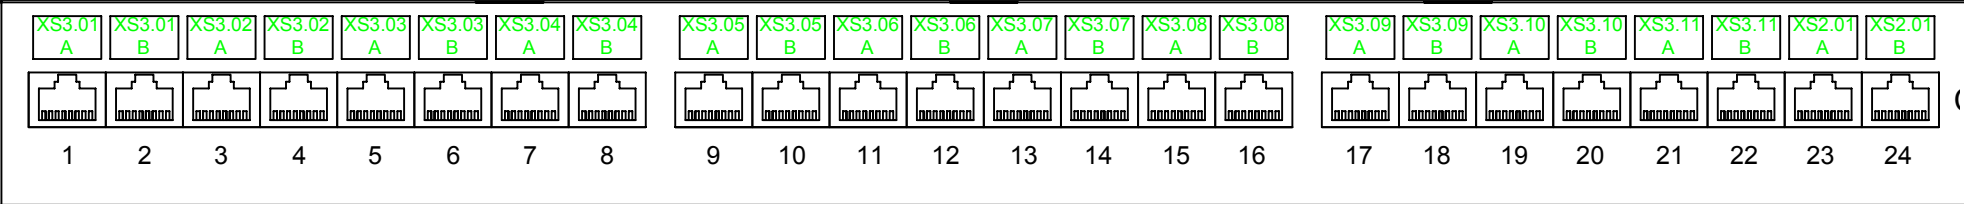


RD2 Patch panel č.2 cat.5e

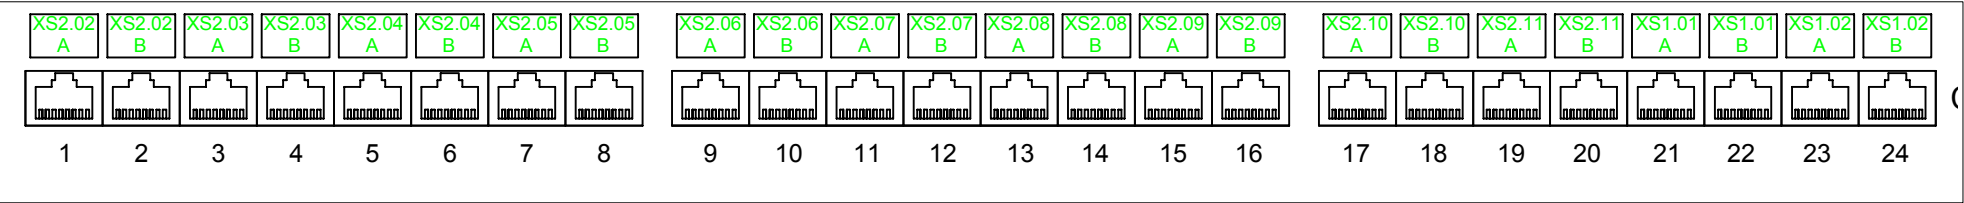


RD2 Patch panel č.3 cat.5e

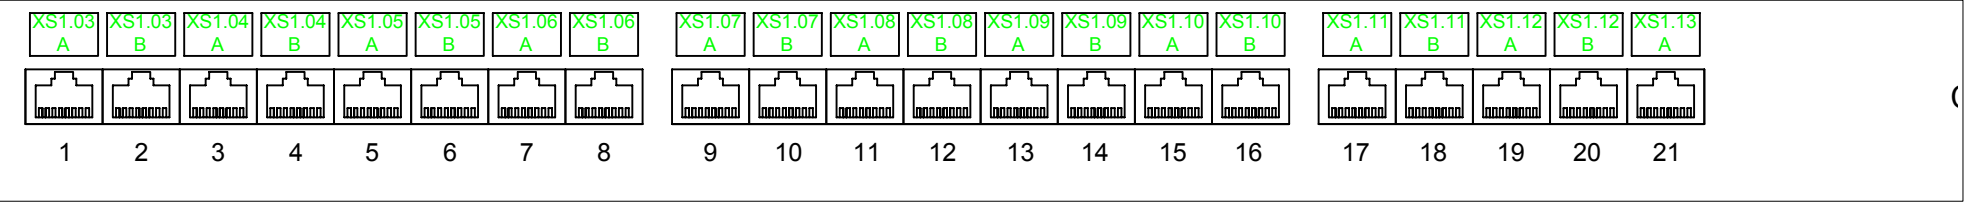


RD3 Patch panel č.1 cat.5e

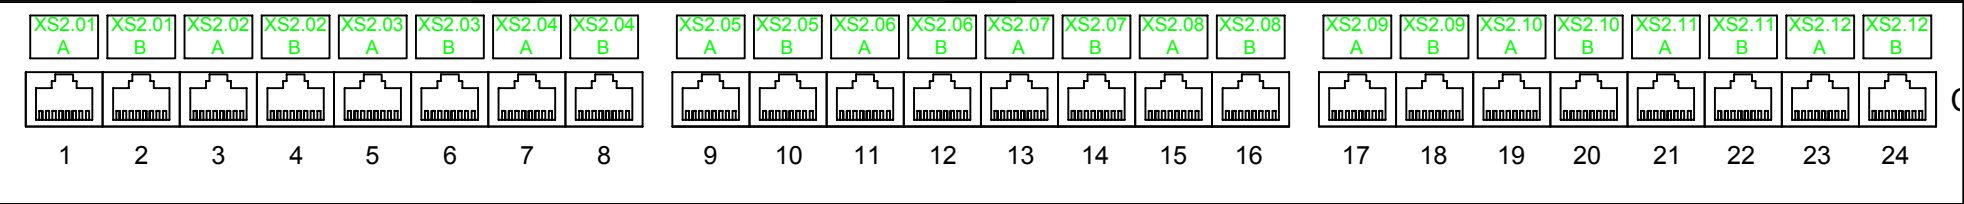

RD3 Patch panel č.2 cat.5e

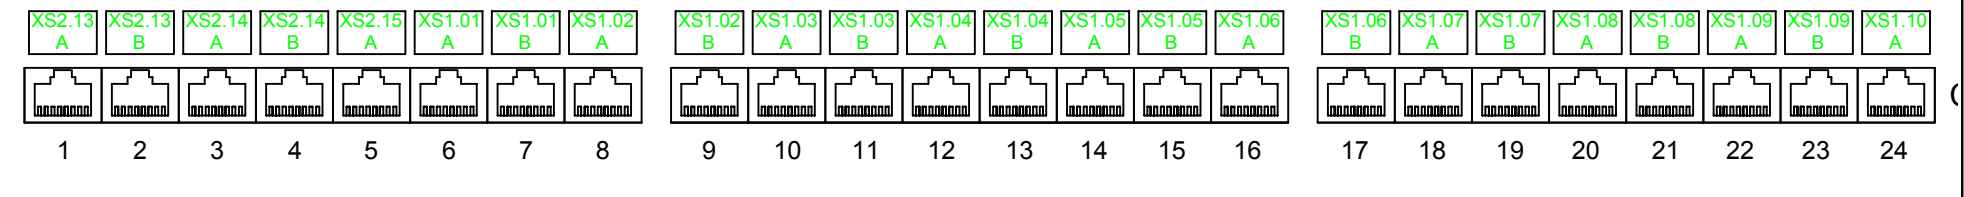

RD3 Patch panel č.3 cat.5e

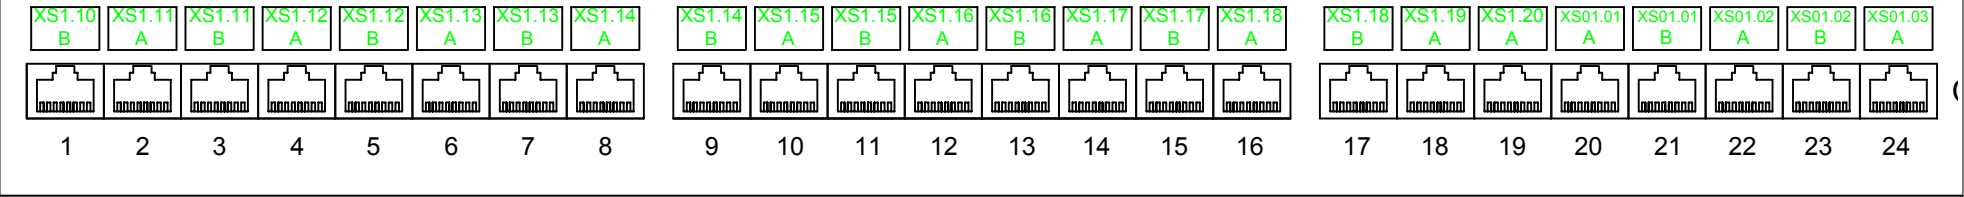

RD3 Patch panel č.4 cat.5e

