



PROJEKTSTUDIO®



Úprava veřejného prostranství přednádraží Břeclav

ARCHITEKTONICKÁ STUDIE

OBSAH

Číslo výkresu	Název
03	Identifikační údaje
04	Průvodní zpráva
05	Vymezené území
06	Majetkoprávní vztahy
07	Územní plán
08	Stávající stav
09	Původní návrh
10	Návrh - plochy
11	Návrh funkcí
12	Vizualizace
13	Vizualizace
14	Vizualizace
15	Vizualizace
16	Vizualizace
17	Vizualizace
18	Vizualizace
19	Vizualizace
20	Zápis z konzultace

DODAVATEL



PROJEKT STUDIO°

PROJEKT STUDIO EUCZ s.r.o.
Opavská 6230 / 29A, 708 00 Ostrava
+420 604 563 116 , info@projektstudio.cz

Úprava veřejného prostranství přednádraží Břeclav


p.č. 3729/5, 272/2, 5320,3763/1,
3763/4, 3763/5, 3250, 3251/1
Sady 28. října, 691 02 Břeclav

OBJEDNATEL

Město Břeclav, náměstí
T. G. Masaryka 42/3,
69002 Břeclav

NÁZEV VÝKRESU

Seznam výkresů

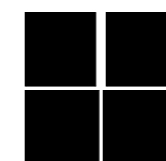

MĚŘÍTKO

DATUM

04.2020

ČÍSLO VÝKRESU

02

ÚPRAVA VEŘEJNÉHO PROSTRANSTVÍ PŘEDNÁDRAŽÍ BŘECLAV

URBANISTICKO - ARCHITEKTONICKÁ STUDIE

OBJEDNATEL / KLIENT

Město Břeclav,
náměstí T. G. Masaryka 42/3, 69002 Břeclav

DODAVATEL / ARCHITEKT

PROJEKTSTUDIO EUCZ, s.r.o.

Opavská 6230/29A
708 00 Ostrava

+420 596 911 126
info@projektstudio.cz
www.projektstudio.cz

IČ 277 87 443
DIČ CZ 277 87 443

Banka: Raiffeisen bank a.s.
Číslo účtu: 489110036/5500

DODAVATEL



PROJEKTSTUDIO°

PROJEKT STUDIO EUCZ s.r.o.
Opavská 6230 / 29A, 708 00 Ostrava
+420 604 563 116 , info@projektstudio.cz

Úprava veřejného prostranství přednádraží Břeclav


p.č. 3729/5, 272/2, 5320,3763/1,
3763/4, 3763/5, 3250, 3251/1
Sady 28. října, 691 02 Břeclav

OBJEDNATEL

**Město Břeclav, náměstí
T. G. Masaryka 42/3,
69002 Břeclav**

NÁZEV VÝKRESU

Identifikační údaje

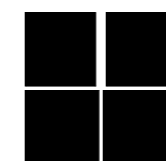

MĚŘÍTKO

DATUM

04.2020

ČÍSLO VÝKRESU

03

PRŮVODNÍ ZPRÁVA

Studie řeší úpravu veřejného prostoru před nádražím v Břeclavi. Tento předprostor je v současnosti neuspořádaný, tvoří jej zejména komunikace a parkovací stání, je zde již nefunkční nástupní ostrůvek a převládají zde různé typy dlažeb. Jediná zelená plocha, kromě menších travnatých ostrůvků, je kolem kostela, kde historicky zasahoval přilehlý park.

Charakter prostoru je především tranzitní - převážnou většinu zde tvoří pohyb aut, cyklistů, a také pěších - s cílem přestoupit na vlak či autobus. Nejedná se zde tedy primárně o pobytovou, ale spíše průchozí zónu. Automobilová doprava je zde upřednostňována. Hlavní pohyb pěších do centra je přes pěší zónu, případně přes park. Je zde také masivně využívaná velká kapacita cyklostanů.

Návrh řeší nově předprostor jako primárně určený pro pohyb chodců. Je zde jasně oddělený režim pěších a automobilové dopravy. Návrh vychází z analýzy pohybu pěších a stanovuje dvě hlavní pěší trasy. První je přímé propojení od hlavního vstupu do nádraží budovy k pěší zóně, a druhá kolem kostela do parku, kde nově také přesouvá vstupní bránu. Vzhledem k velké poptávce parkovacích stání - i její smysluplnosti navrhujeme vrátit kapacitu parkingu, avšak v nové podobě - parkování v zeleni. Cyklisté zde mají rovněž vyhrazený prostor pro parkování kol v kryté i otevřené formě.

Pro sjednocení prostoru a jasné vymezení funkčních zón jsme zvolili koncept zelených ostrůvků, které prostoru dodávají dynamický charakter, doplňují významně zeleň, ale také potřebná parkovací stání. Ostrůvky mají oválný, organický tvar a jsou v nich umístěny plochy zeleně, parkování na zatravněných dlažbách, nebo trvalkové záhony, které zároveň tvoří suché poldry. Největší plochu ostrůvku tvoří mlatová část kolem kostela, která má podpořit jeho význam, dodává mu dostatečný prostor, ale také přehlednost a bezpečnost, neboť jsou odstraněny nízké dřeviny a tráviny v bezprostřední blízkosti kostela. V mlatu jsou vloženy zpevněné plochy formou žulové štípané dlažby.

Další ostrůvek je vyhrazen „procházkou Lednicko-Valtickým areálem“, plocha kolem kostela může být doplněna informacemi o historii Břeclavi.

Prostor vedle autobusového nádraží je rovněž přeformován, dětské hřiště bylo koncentrováno na tartanový povrch před cyklobox a umožnilo přidání několika parkovacích stání. Stání taxi je navrženo před nově vybudovanou vstupní halou a je možnost jej vytvořit jako kryté, pro pohodlnější přestup pro cestující. Terasa restaurace je zapojena do koncepce „dotvořením“ ostrůvku, kdy je navrženo oválný tvar terasy, který je však rozšířený do prostoru, ne však na úkor pozemku majitele.

Cílem studie je vytvořit živý veřejný prostor v zeleni, maximum povrchů, které jsou vodopropustné a minimalizace nezasákavých ploch. Dále také vytvoření dostatku parkovacích míst, avšak v přijatelné formě v zeleni, a eliminace velkých dlážděných ploch. Pro pěší vytvořit pohodlný a bezbariérový přístup do centra města.

Ostrůvek před nádražní budovou je navržen z tartanu a je zde umístěna lokomotiva, která připomíná historii Břeclavského nádraží. Lokomotiva bude řešena jako zjednodušený herní prvek, skládaný jako 3D puzzle z deskových prvků.



DODAVATEL



PROJEKT STUDIO

PROJEKT STUDIO EUCZ s.r.o.
Opavská 6230 / 29A, 708 00 Ostrava
+420 604 563 116 , info@projektstudio.cz

Úprava veřejného prostranství přednádraží Břeclav

p.č. 3729/5, 272/2, 5320,3763/1,
3763/4, 3763/5, 3250, 3251/1
Sady 28. října, 691 02 Břeclav


OBJEDNATEL

Město Břeclav, náměstí
T. G. Masaryka 42/3,
69002 Břeclav

NÁZEV VÝKRESU

Průvodní zpráva

MĚŘÍTKO

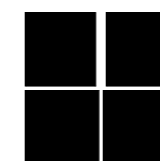


DATUM

04.2020


ČÍSLO VÝKRESU

04

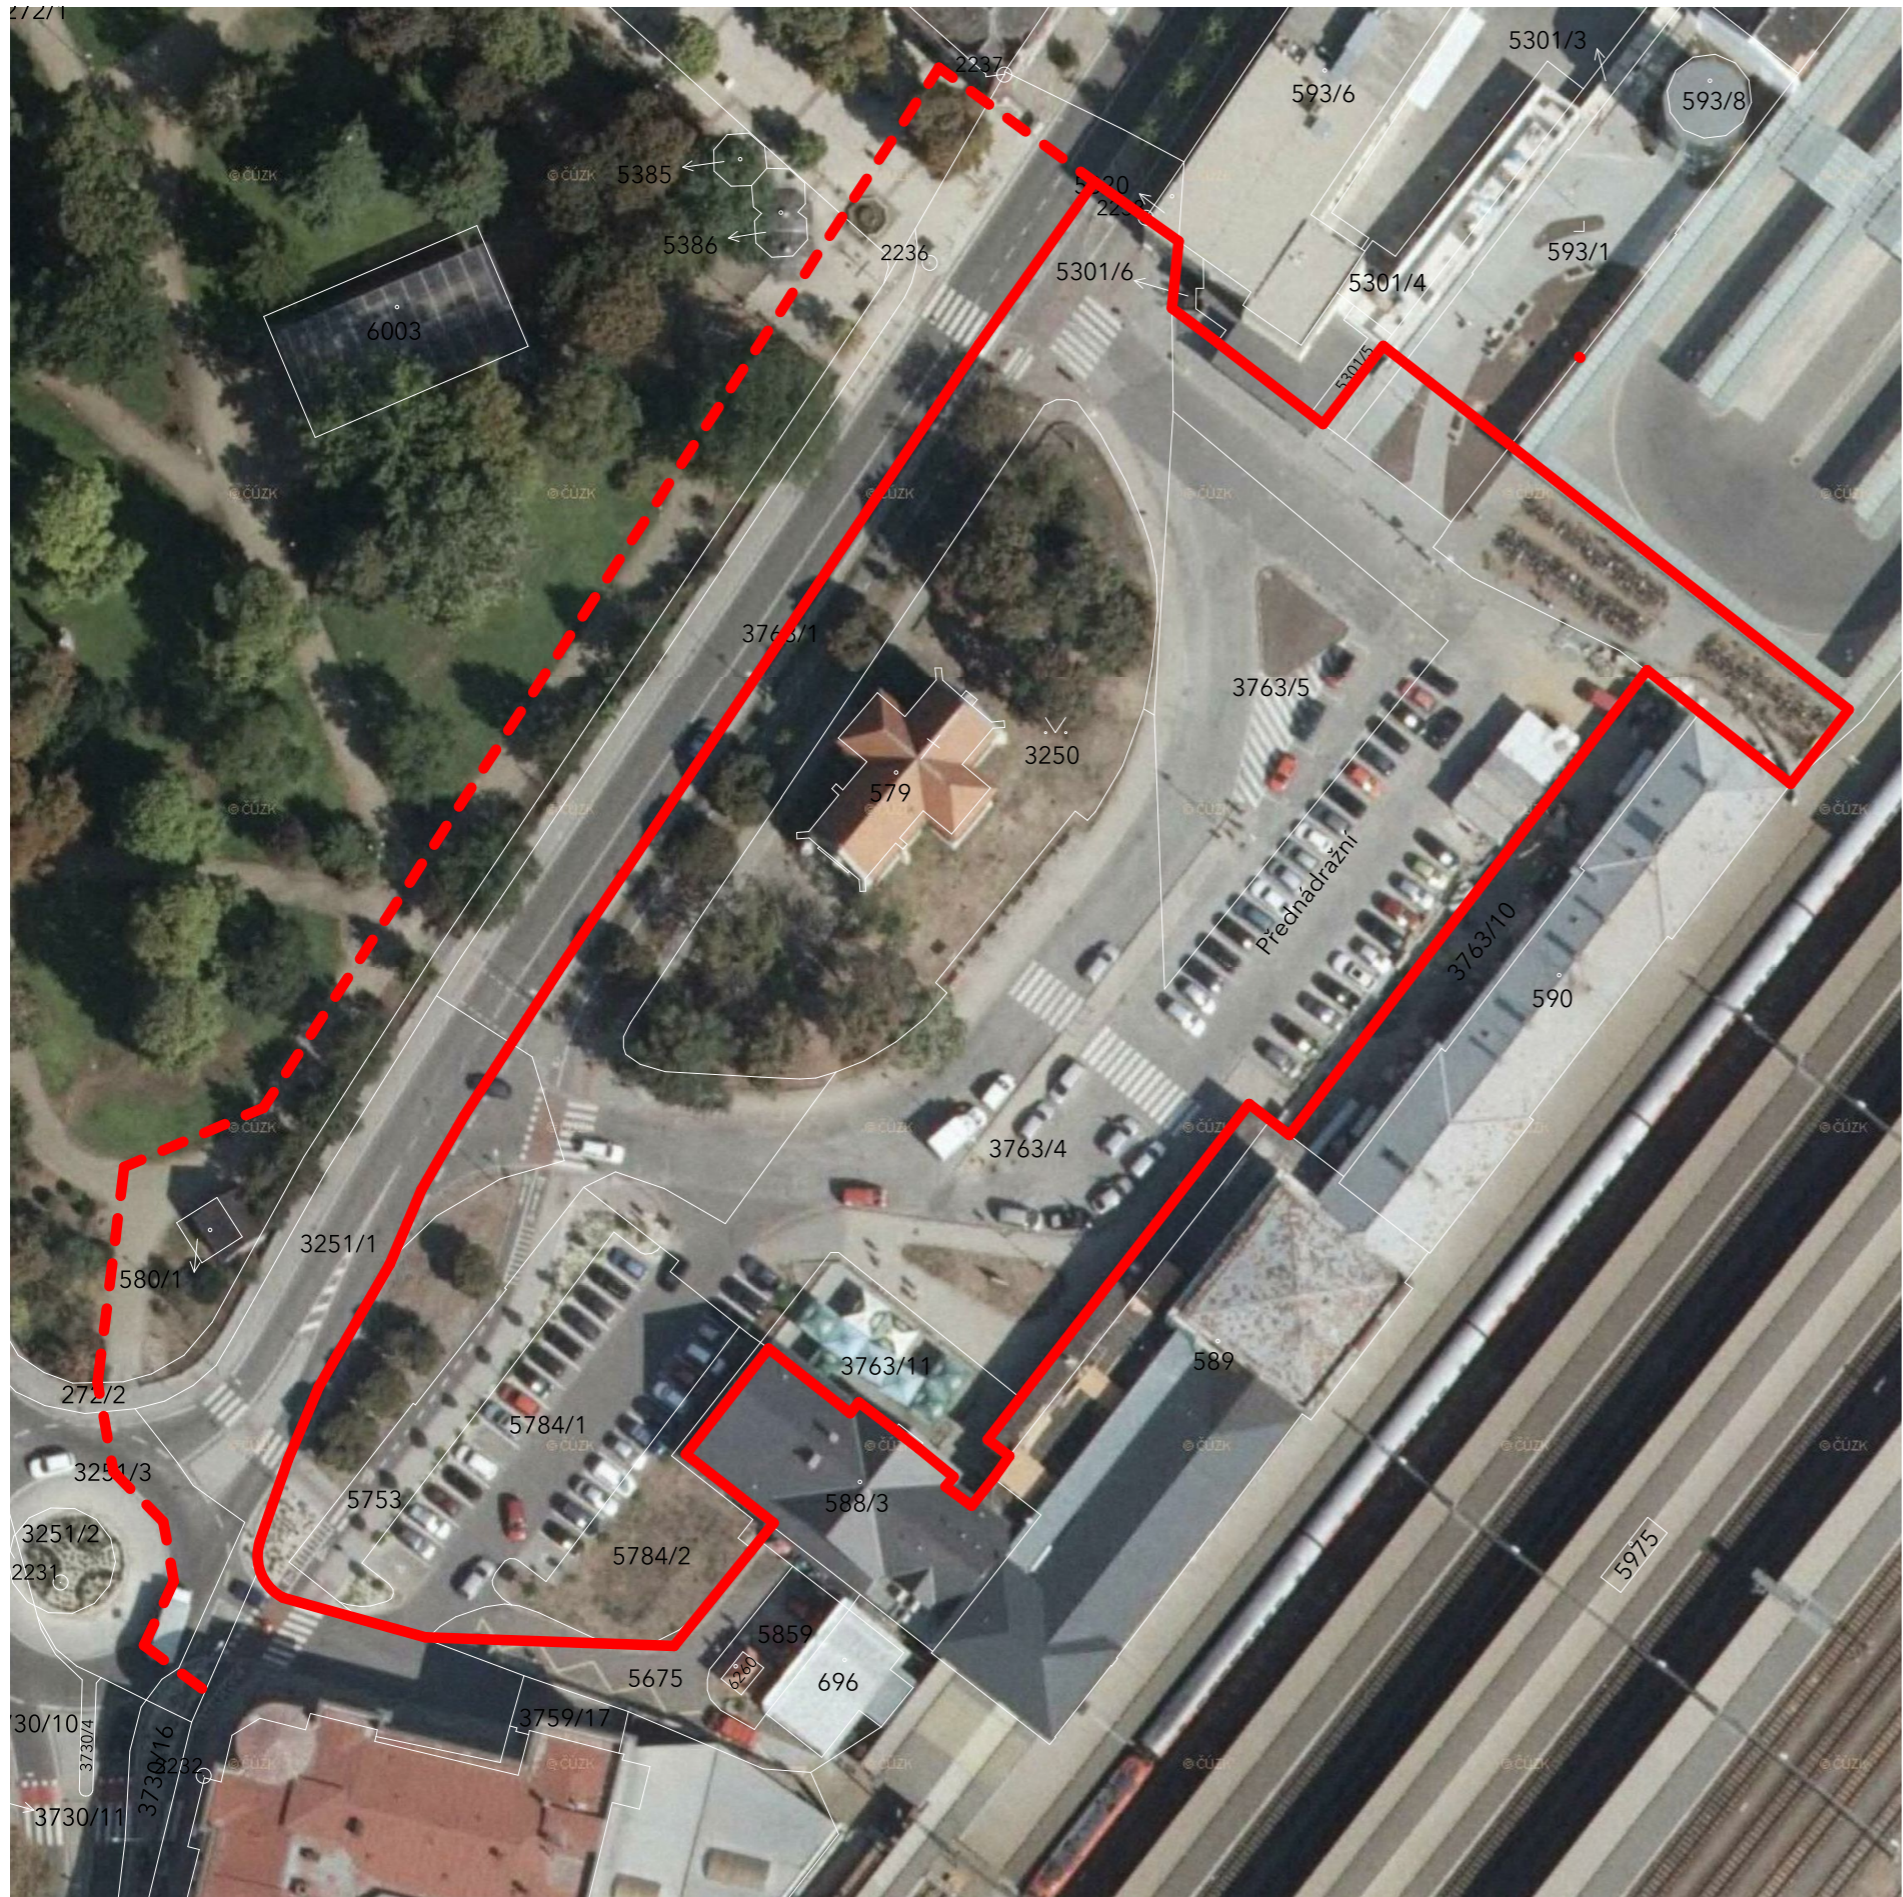






LEGENDA HRANIC ŘEŠENÉHO ÚZEMÍ

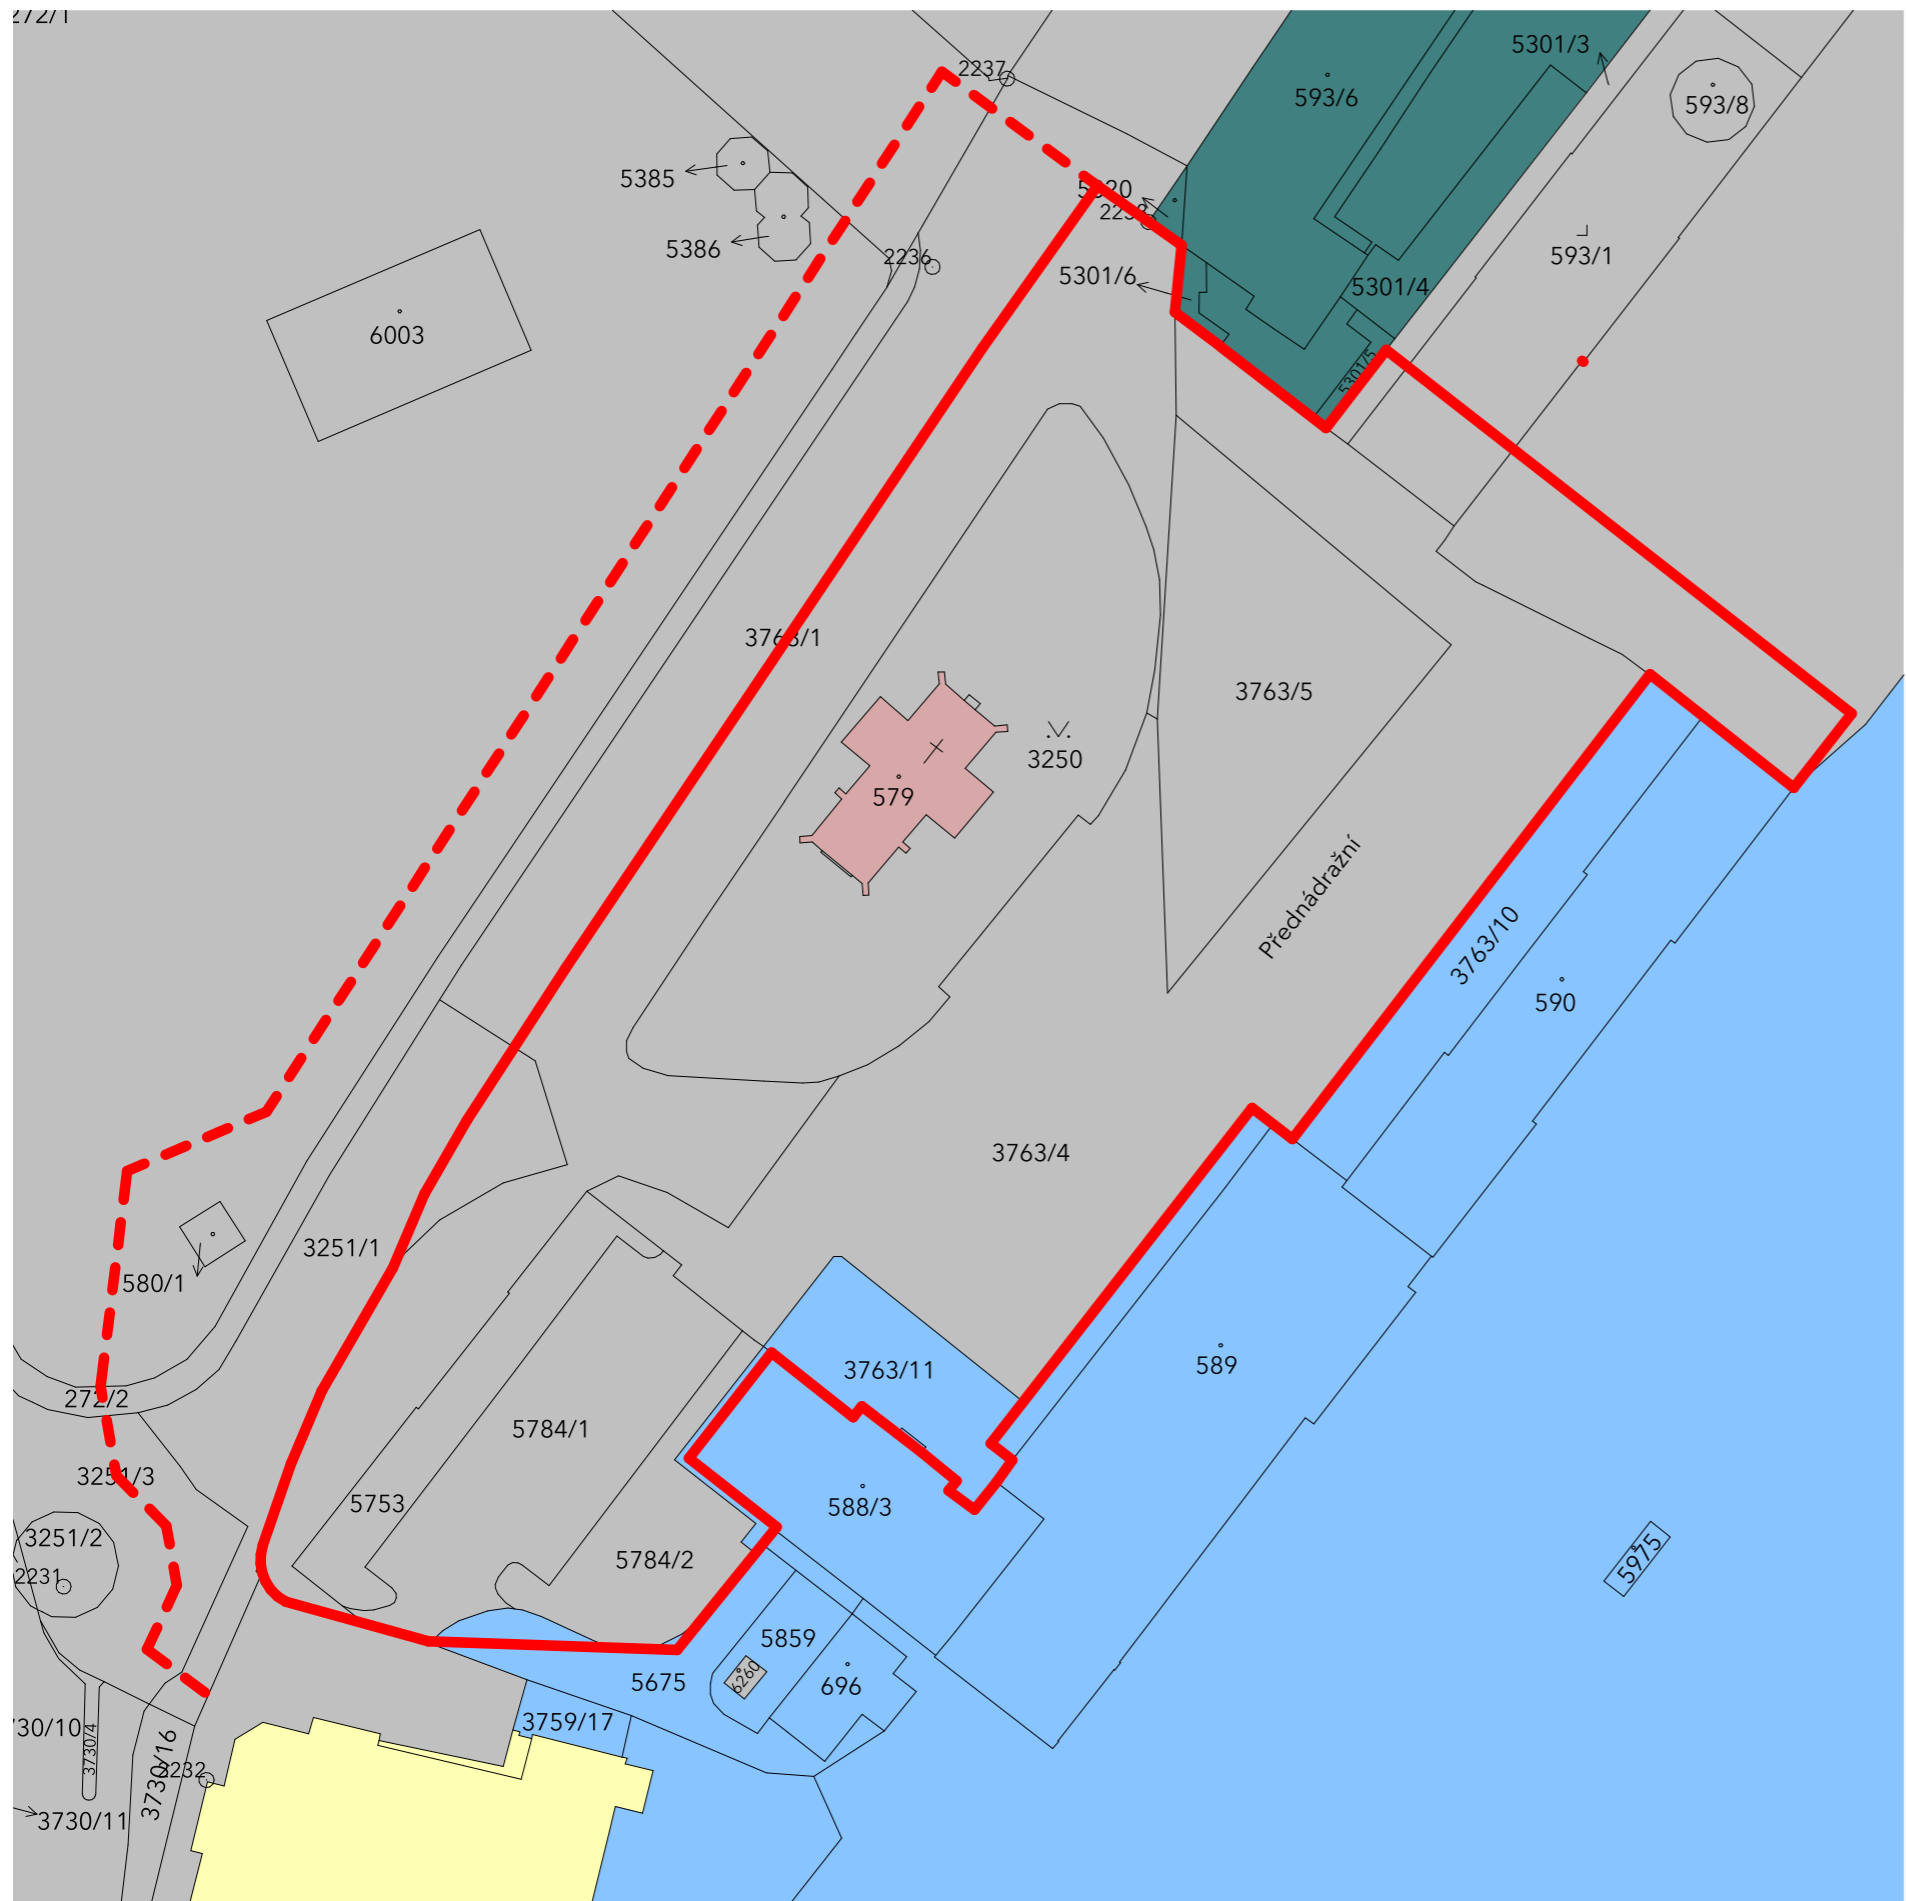

- HRANICE ŘEŠENÉHO ÚZEMÍ
- HRANICE ŠIRŠÍHO KONTEXTU

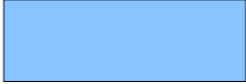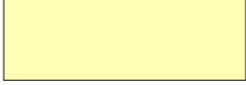


LEGENDA KATASTROVÉ MAPY

-  MĚSTO BŘECLAV
-  ŘÍMSKOKATOLICKÁ FARNOST BŘECLAV
-  SPRÁVA ŽELEZNIC - STÁTNÍ ORGANIZACE
-  ČESKÁ POŠTA
-  SOUKROMÝ VLASTNÍK

LEGENDA HRANIC ŘEŠENÉHO ÚZEMÍ

-  HRANICE ŘEŠENÉHO ÚZEMÍ
-  HRANICE ŠIRŠÍHO KONTEXTU

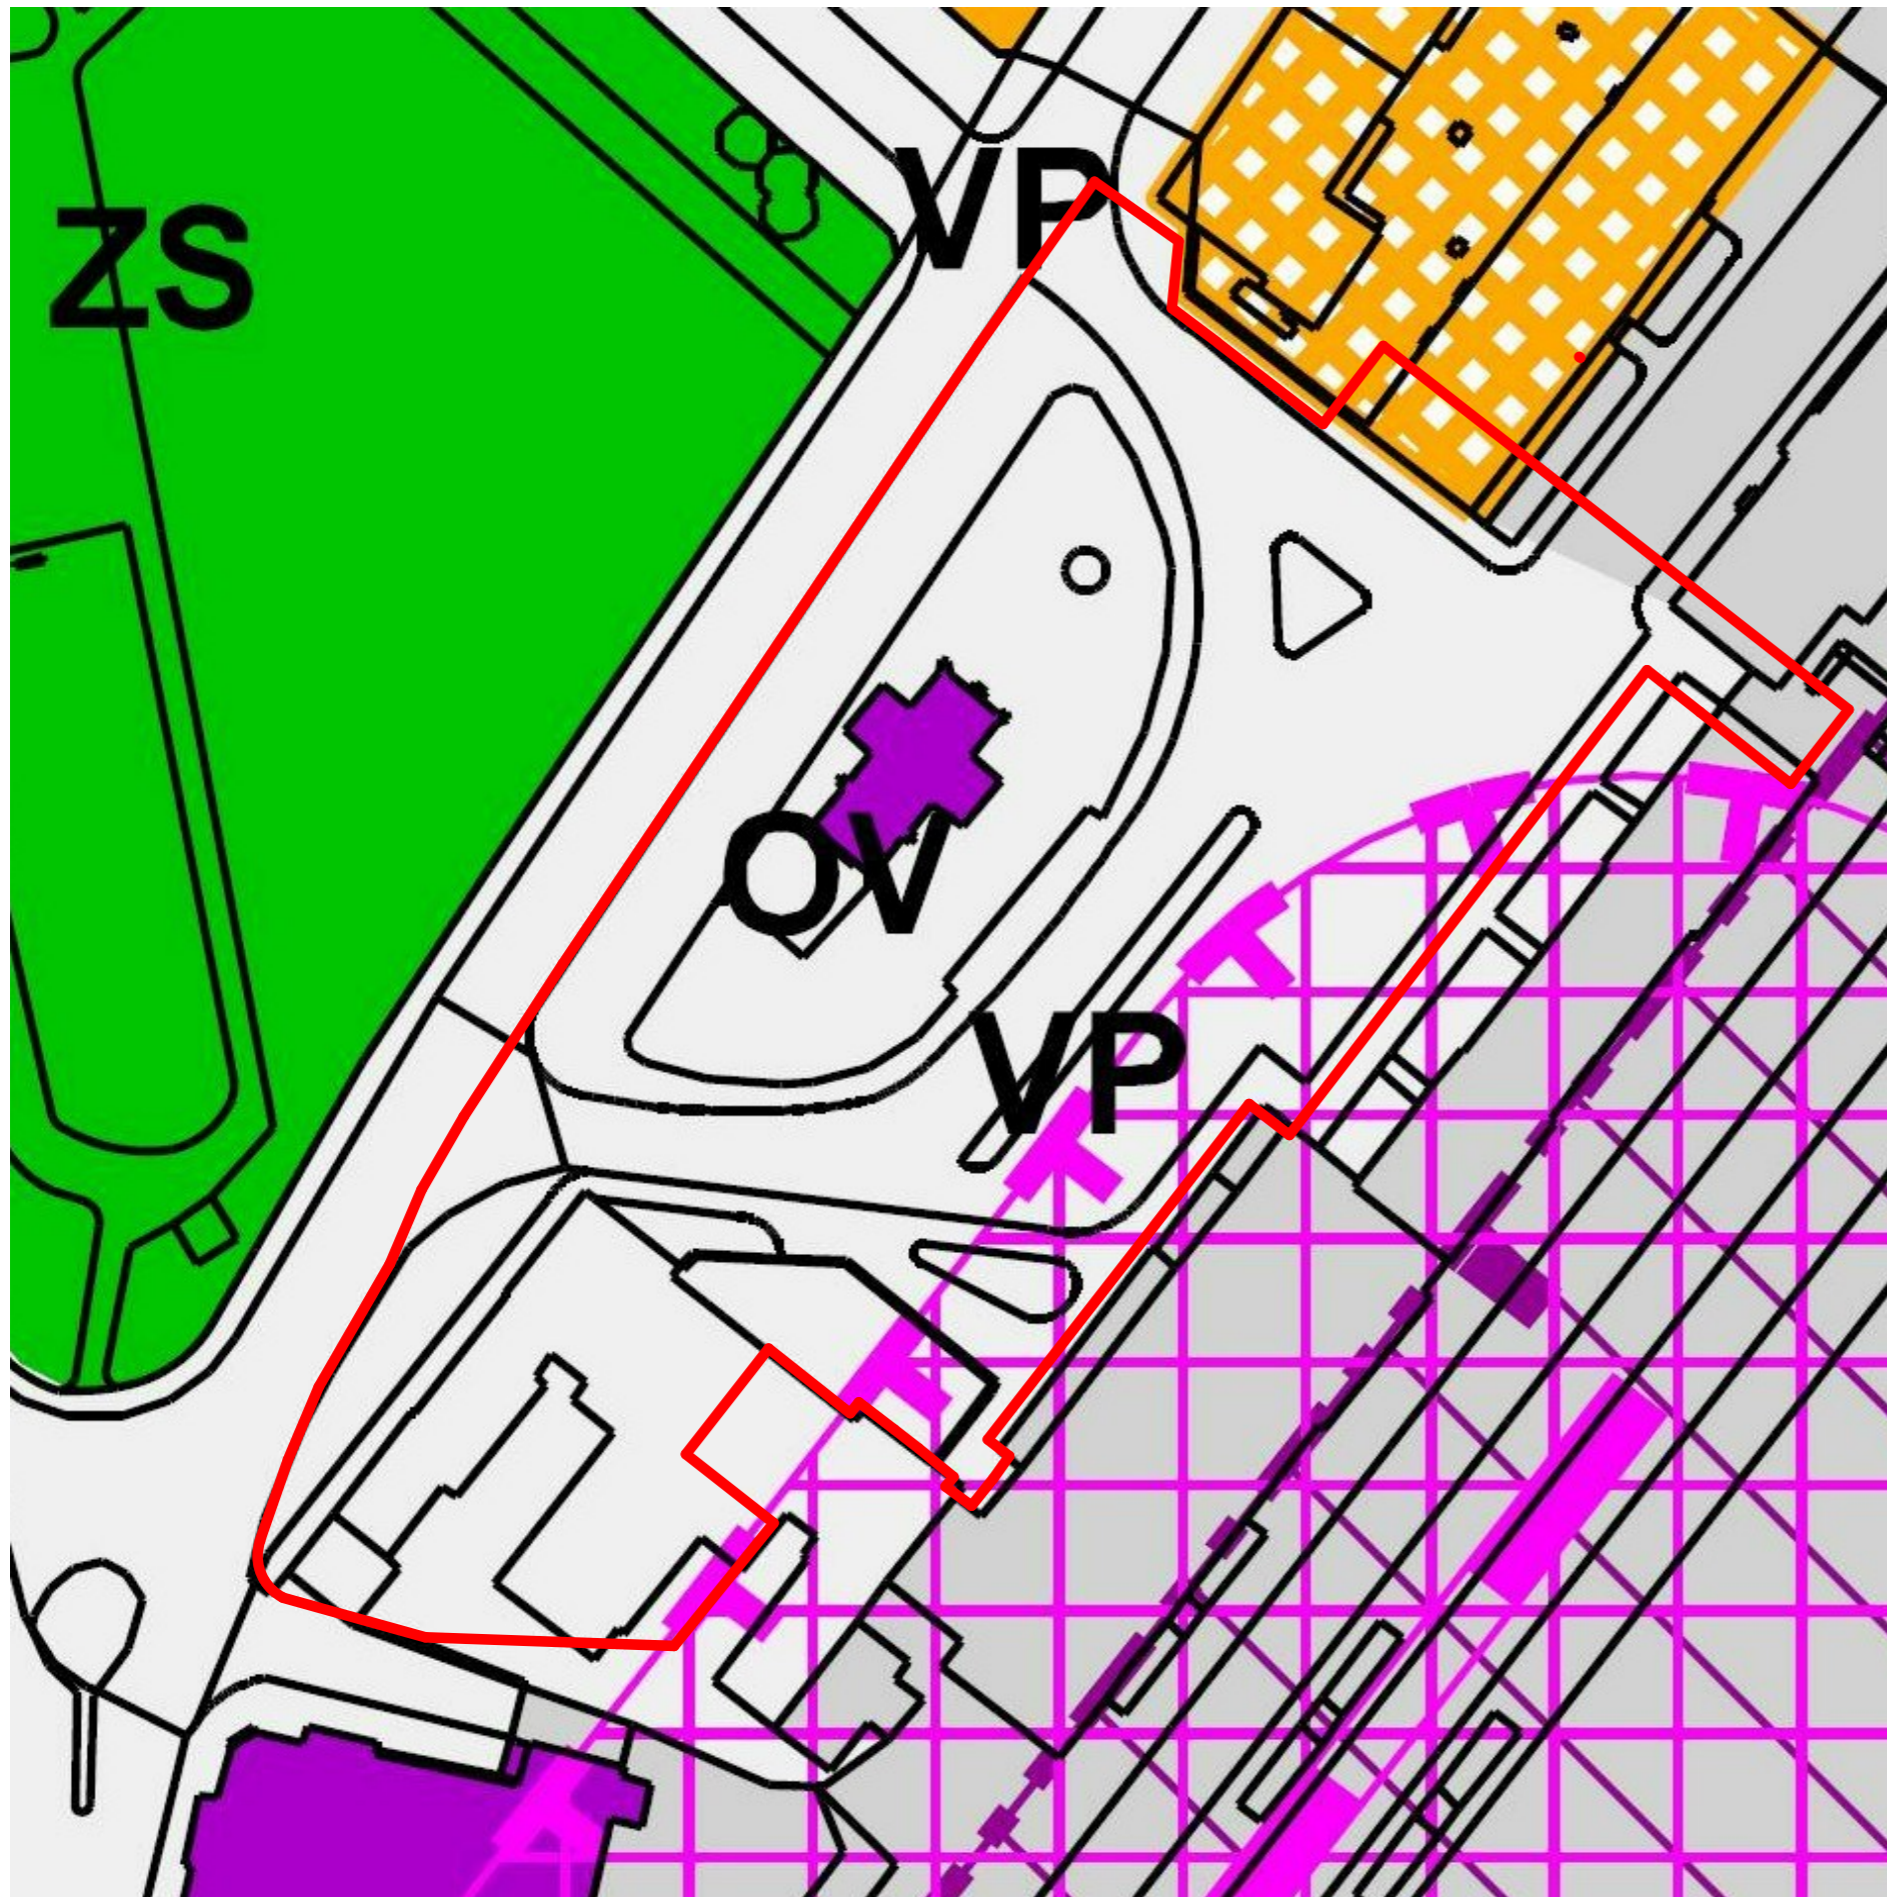

ÚZEMNÍ PLÁN BŘECLAV - LEGENDA

	S	PLOCHY SMÍŠENÉ OBYTNÉ
	OV	PLOCHY VEŘEJNÉ VYBAVENOSTI
	DZ	PLOCHY DOPRAVNÍ INFRASTRUKTURY - ŽELEZNICE
	VP	PLOCHY VEŘEJNÝCH PROSTRANSTVÍ
	ZS	PLOCHY ZELENĚ - ZELEŇ SÍDELNÍ (VEŘEJNÁ, IZOLAČNÍ, PARKOVÁ)
		KORIDOR ŽELEZNIČNÍ TRATI Č. 246 ZNOJMO- BŘECLAV, OPTIMALIZACE VČ. SOUVESEJÍCÍCH STAVEB - DZ07

DODAVATEL



PROJEKT STUDIO

PROJEKT STUDIO EUCZ s.r.o.
Opavská 6230 / 29A, 708 00 Ostrava
+420 604 563 116 , info@projektstudio.cz

Úprava veřejného prostranství přednádraží Břeclav


p.č. 3729/5, 272/2, 5320,3763/1,
3763/4, 3763/5, 3250, 3251/1
Sady 28. října, 691 02 Břeclav

OBJEDNATEL

Město Břeclav, náměstí
T. G. Masaryka 42/3,
69002 Břeclav

NÁZEV VÝKRESU

Územní plán

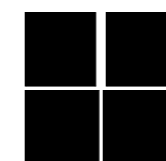

MĚŘÍTKO


1 : 750

DATUM


04.2020

ČÍSLO VÝKRESU

07

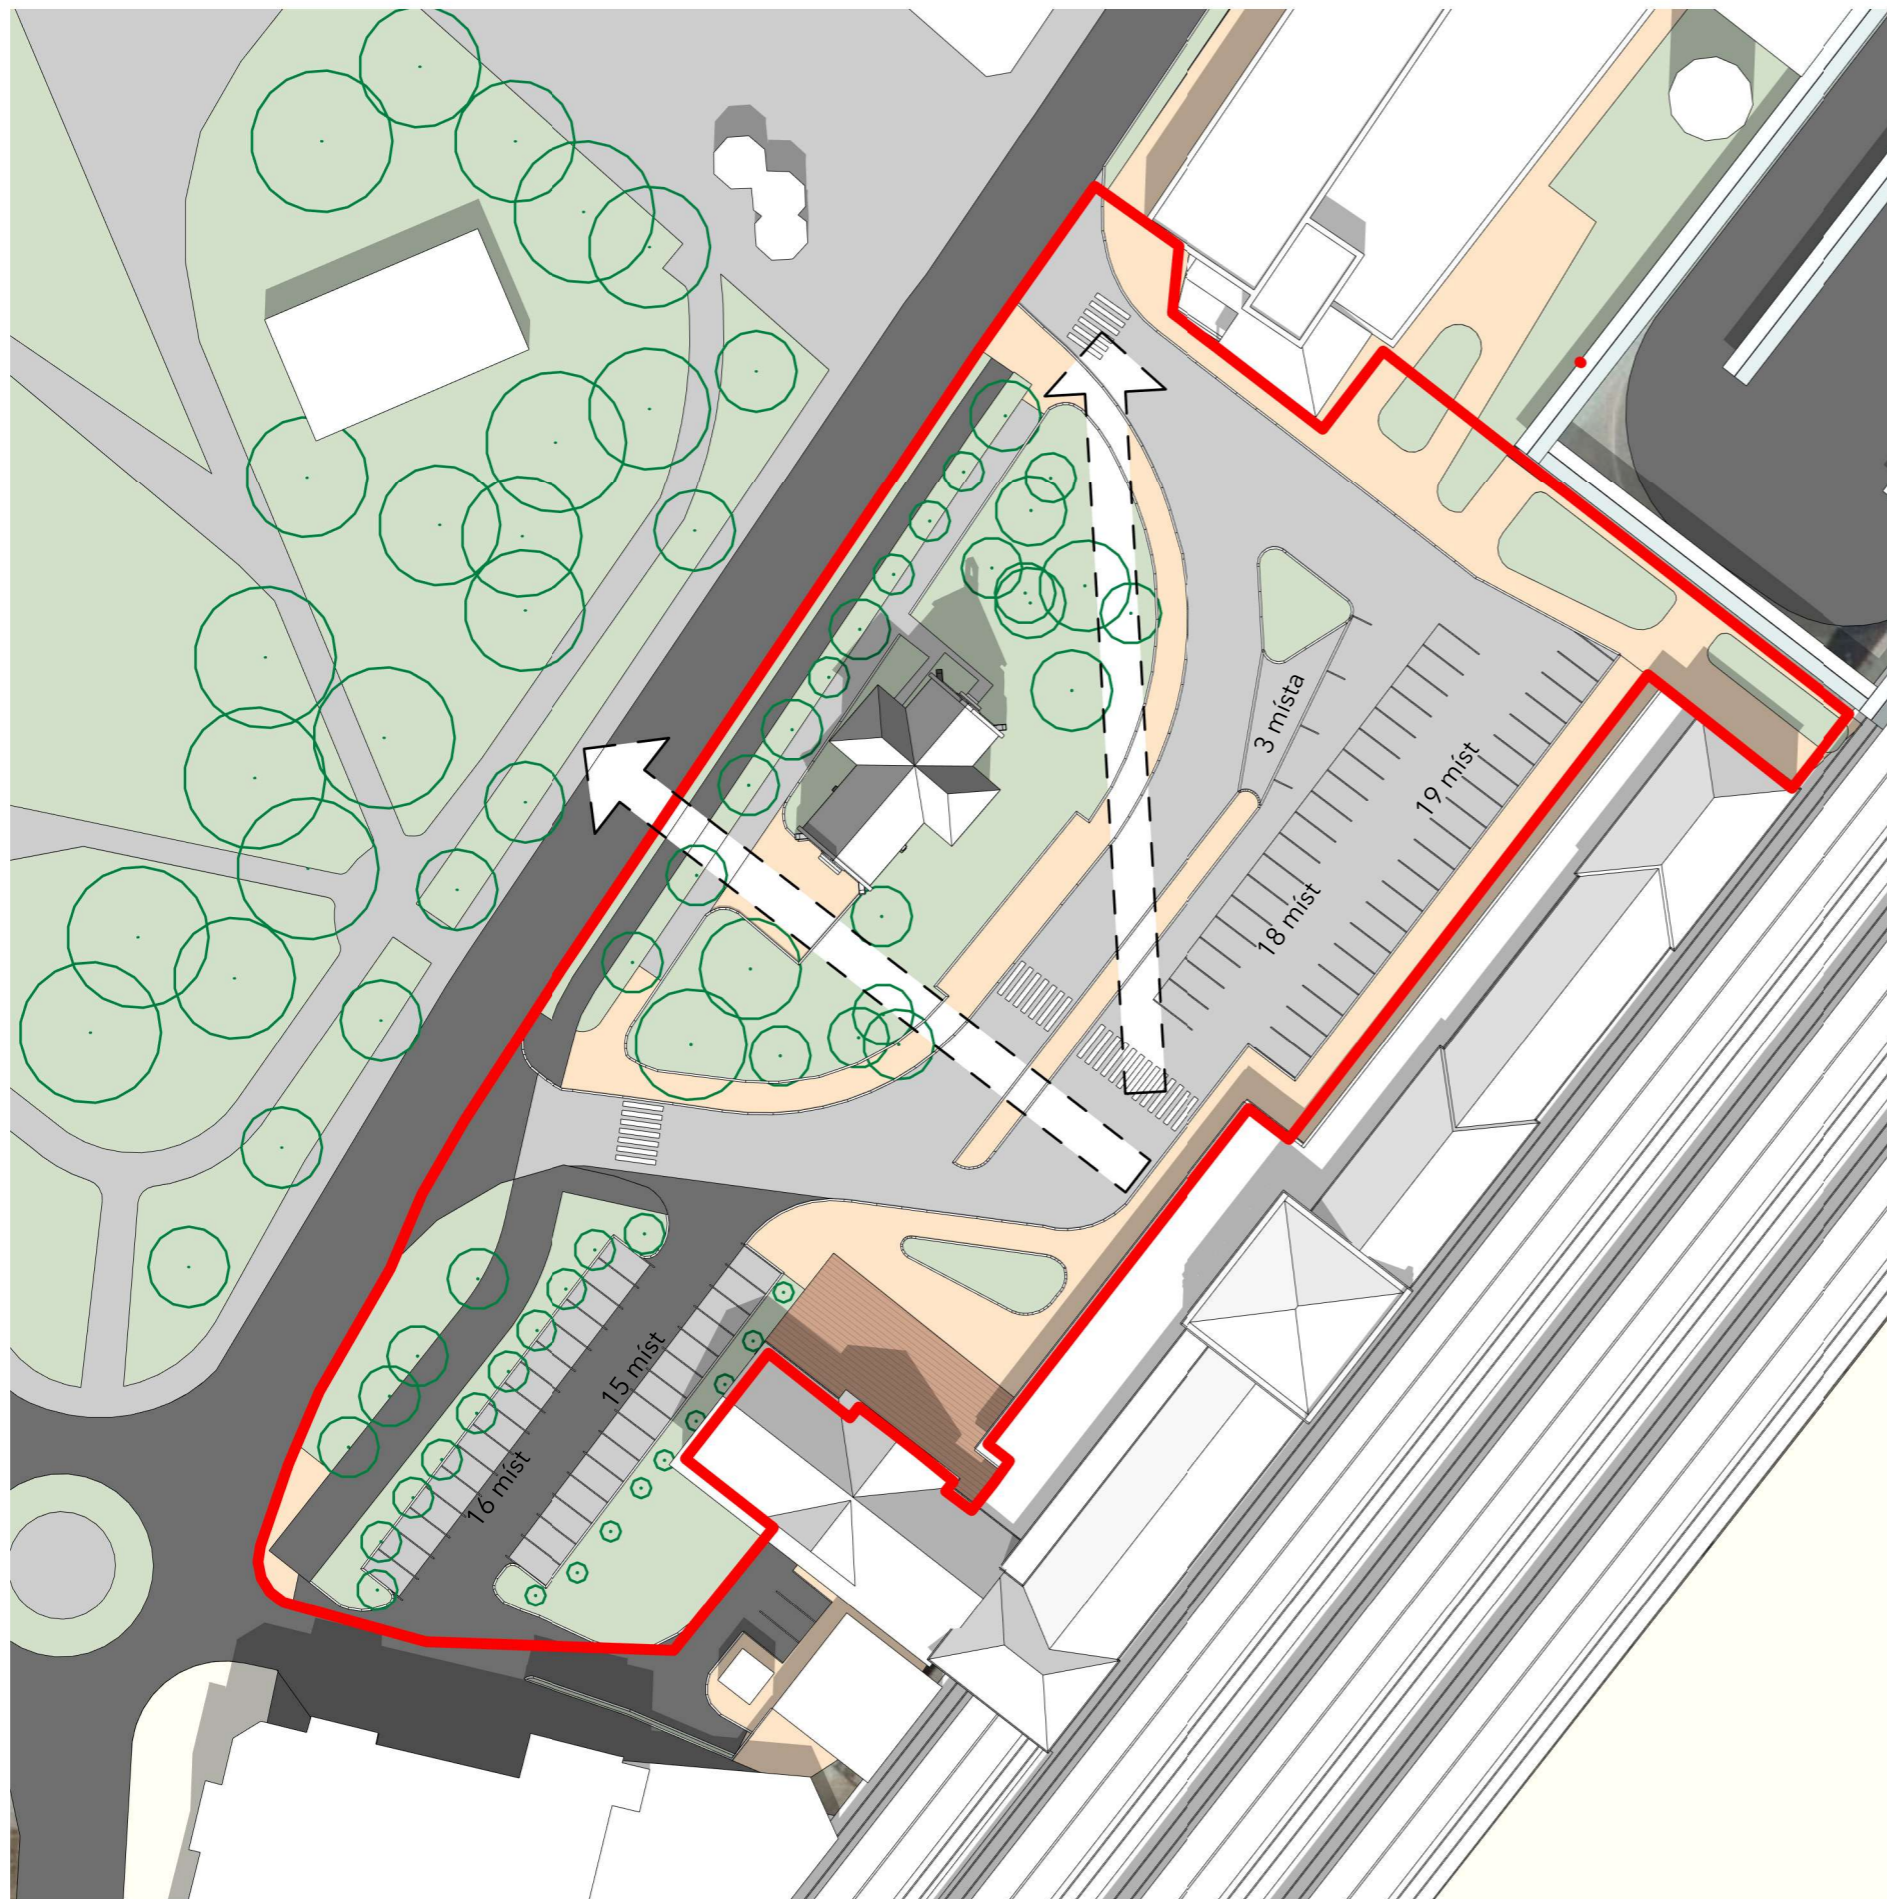

Legenda stávajících ploch

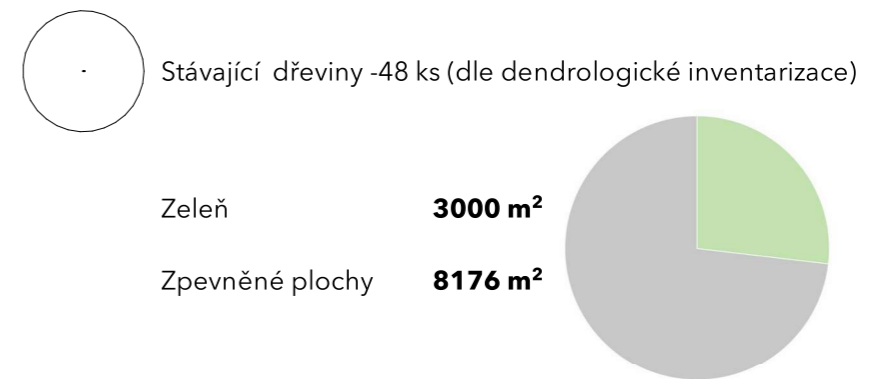

DODAVATEL



PROJEKT STUDIO

PROJEKT STUDIO EUCZ s.r.o.
Opavská 6230 / 29A, 708 00 Ostrava
+420 604 563 116 , info@projektstudio.cz

Úprava veřejného prostranství přednádraží Břeclav

p.č. 3729/5, 272/2, 5320,3763/1,
3763/4, 3763/5, 3250, 3251/1
Sady 28. října, 691 02 Břeclav

OBJEDNATEL

Město Břeclav, náměstí
T. G. Masaryka 42/3,
69002 Břeclav

NÁZEV VÝKRESU

Stávající stav



MĚŘÍTKO

1 : 750

DATUM

04.2020

ČÍSLO VÝKRESU


08



Legenda ploch původního návrhu

Počet stávajících a návrhovaných dřevin -30 ks

Zeleň **1559 m²**
 Zpevněné plochy **3745 m²**

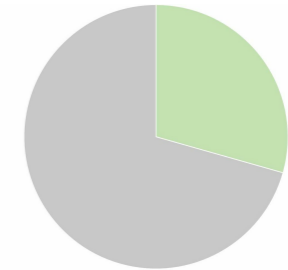

LEGENDA

- HRANICE PARCEL KATASTRU NEMOVITOSTÍ
- - - HRANICE ŘEŠENÉHO ÚZEMÍ

NOVĚ NAVRŽENÉ POVRCHY ČI OBJEKTY :

- SO1 PLOCHY ZPEVNĚNÉ A NEZPEVNĚNÉ, ÚPRAVY POVRCHŮ
- POJEZDNÁ ASFALTOVÁ KOMUNIKACE (509 m² komunikace, 172 m² parkovací místa)
- POJEZDNÁ POCHŮZNÁ PLOCHA Z BETONOVÉ DLAŽBY
TL 60 mm typ "PARKÉTY", rozměr 500 x 100 x 60 mm (plocha 579 m²)
- POCHŮZNÁ PLOCHA, SOUČASNÁ ŽULOVÁ KOSTKA (plocha 1059 m²)
- POCHŮZNÁ PLOCHA, KAMENNÁ NEBO BETONOVÁ DLAŽBA (plocha 1598 m²)
- PLOCHA ZELENĚ - ZATRAVNĚNÍ, VÝSADBA TRAVIN ČI KERŮ (plocha 1559 m²)
- VARIOVNÝ PÁS, SIGNÁLNÍ PÁS ČI UMĚLÁ VODICÍ LIE (dle místa umístění)



KATASTRÁLNÍ SITUACE PLOCH	C.5
Přednádraží Břeclav, úprava veřejného prostranství, návrh etáže	str. 6
Mapový list: 62.2725, 2722, 5320, 3763/1, 3763/4, 3763/5, 3250, 3251/1	Stavba s.r.o.
Mapový list: 62.5675, 5675, 696	696
Stavětelek: Město Břeclav, náměstí T. G. Masaryka 42/3, 69002 Břeclav	Číslo výkresu: C.5

DODAVATEL
 **PROJEKT STUDIO**
 PROJEKT STUDIO EUCZ s.r.o.
 Opavská 6230 / 29A, 708 00 Ostrava
 +420 604 563 116 , info@projektstudio.cz

Úprava veřejného prostranství přednádraží Břeclav
 p.č. 3729/5, 272/2, 5320,3763/1, 3763/4, 3763/5, 3250, 3251/1
 Sady 28. října, 691 02 Břeclav


OBJEDNATEL
 Město Břeclav, náměstí T. G. Masaryka 42/3, 69002 Břeclav

NÁZEV VÝKRESU
Původní návrh


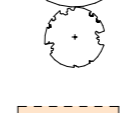

MĚŘÍTKO
 **1 : 750**

DATUM
 04.2020


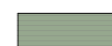
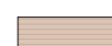


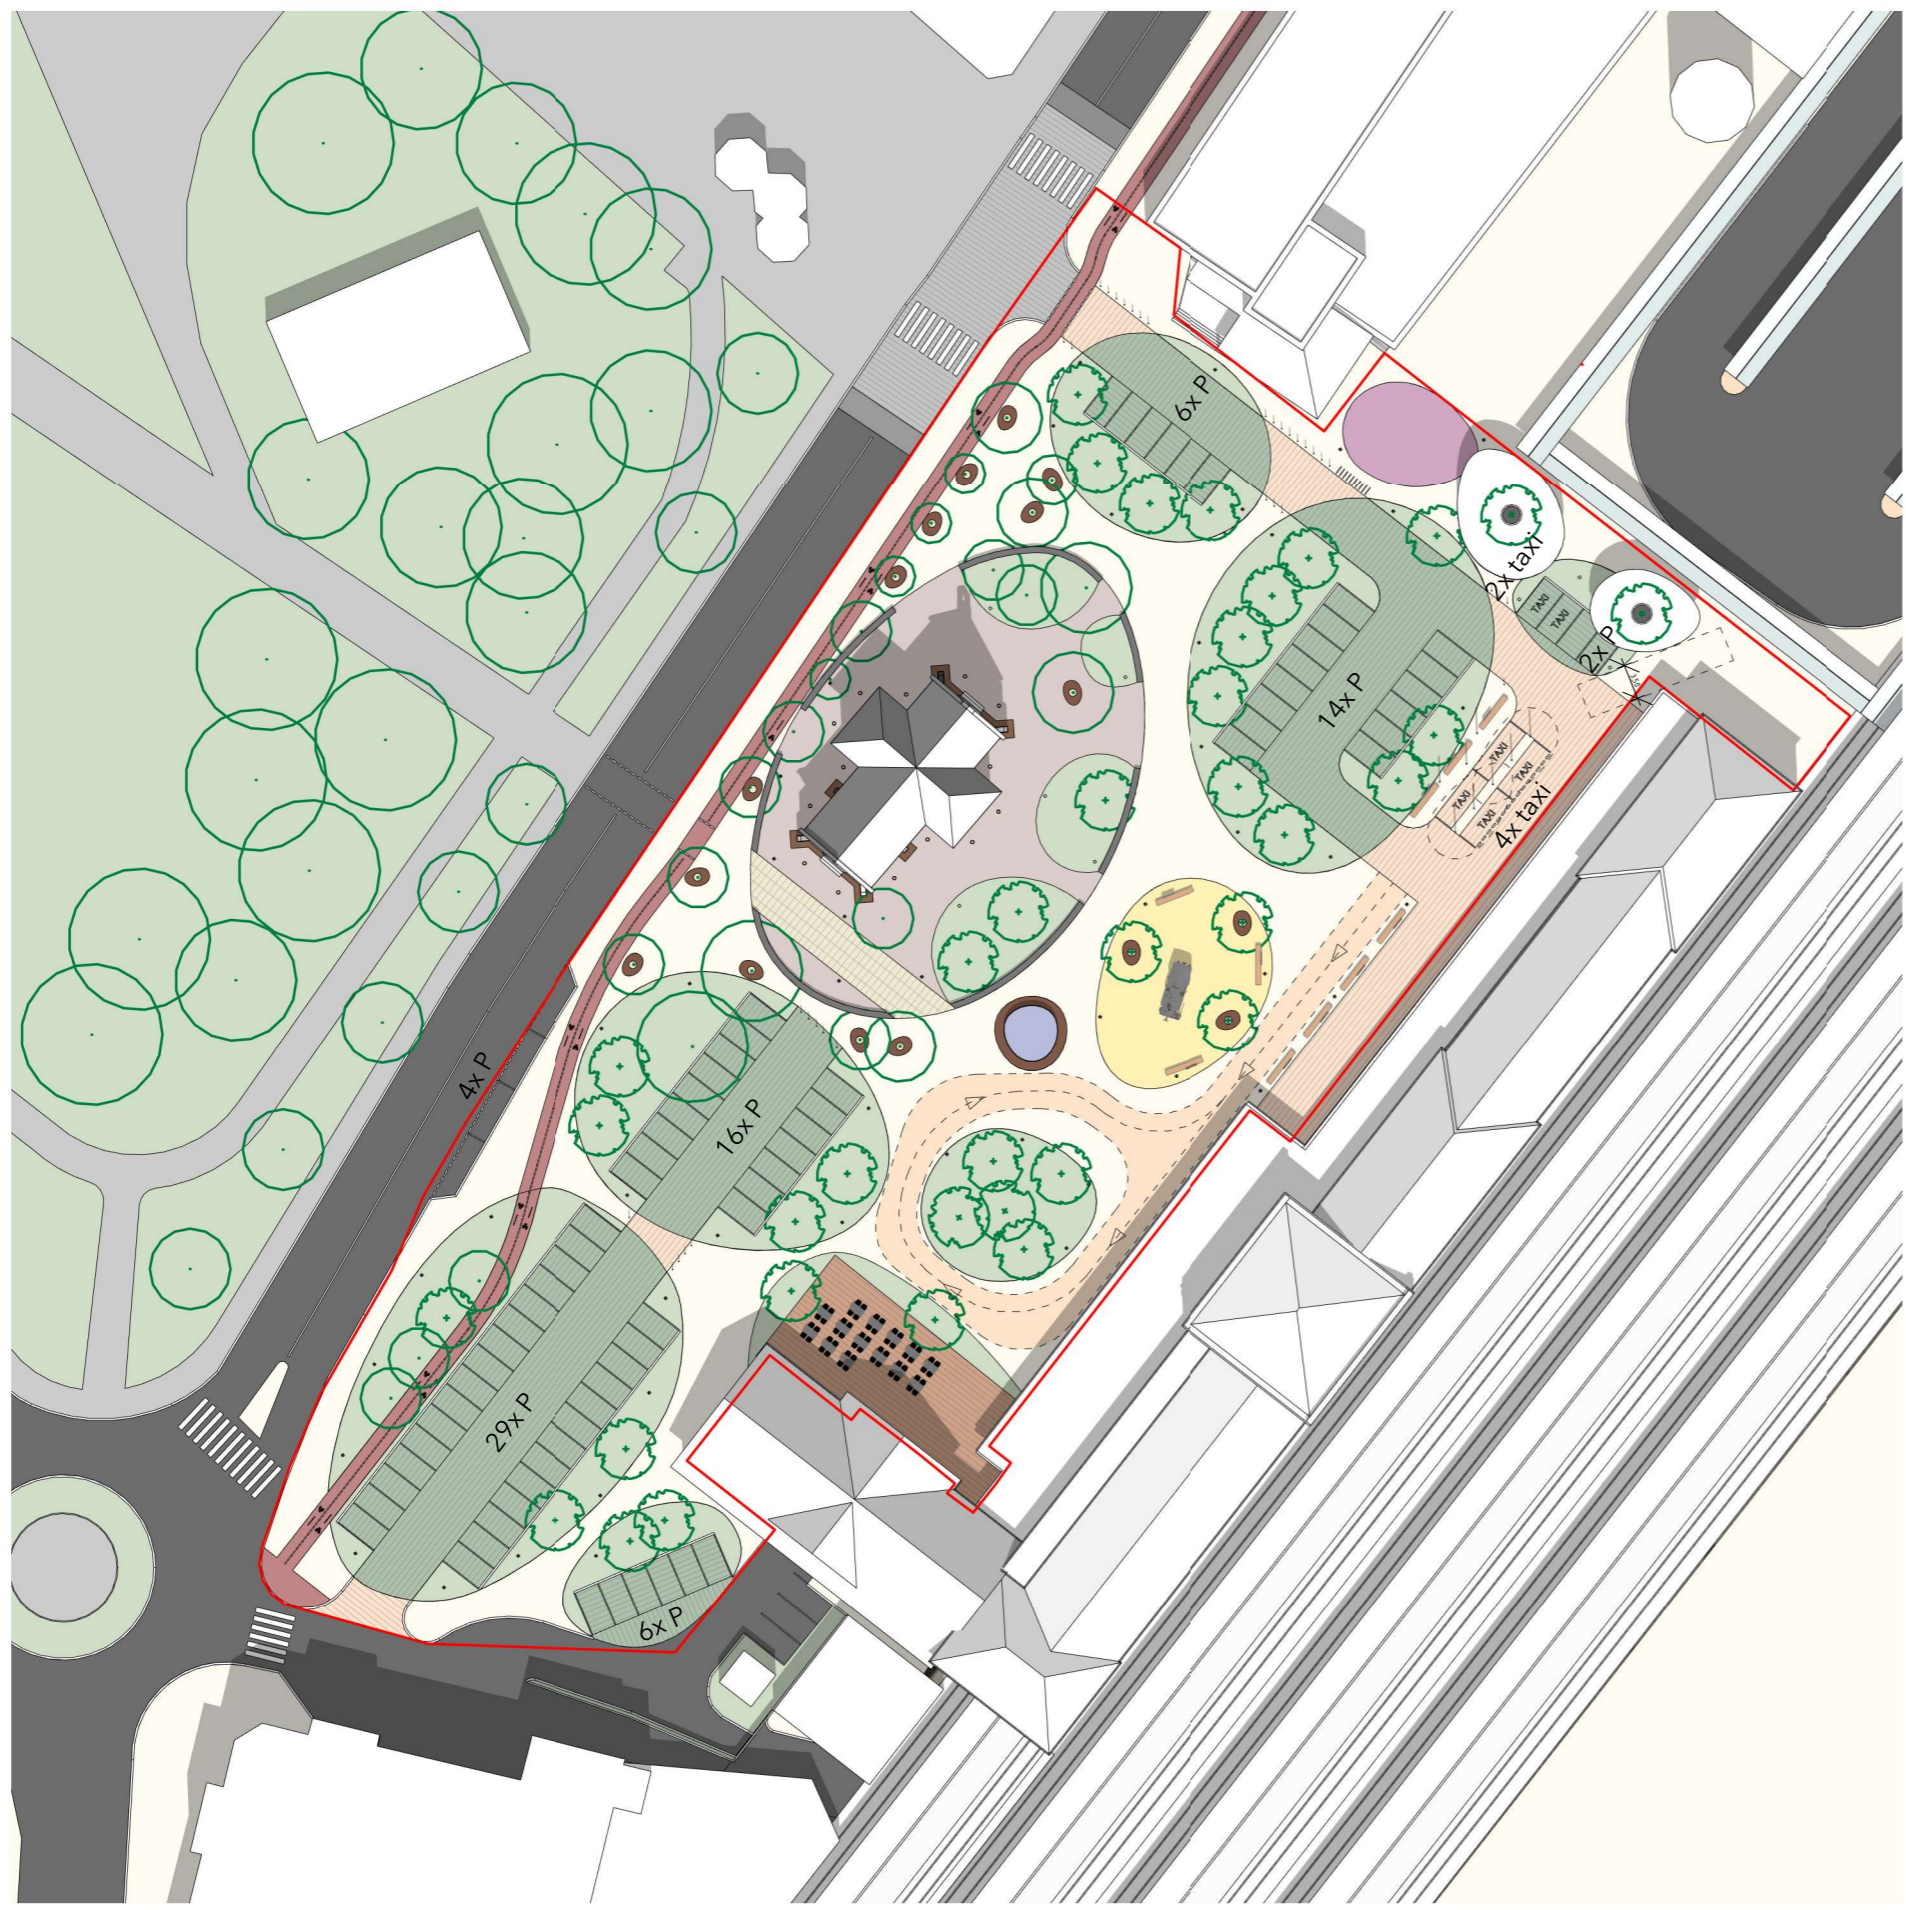
ČÍSLO VÝKRESU
09







Legenda nových ploch

-  Stávající dřeviny -24 ks
-  Nové dřeviny - 48 ks
-  Přijezd vozidel záchranného systému (šířka 3,5m)


Vodopropustné plochy

	Zeleň na terénu	1920 m ²
	Zatrávňovací tvárnice se zelení	1724 m ²
	Zatrávňovací tvárnice s mlatem	590 m ²
	Polyuretan	280 m ²
	Terasa	337 m ²
	Tartan (dětské hřiště)	106 m ²
Celkem		4957 m²

Vodonepropustné plochy

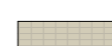	Betonový povrch	3855 m ²
	Žulová kostka	1057 m ²
	Betonová dlažba velkoformatová	100 m ²
	Cyklozteska	506 m ²
Celkem		6525 m²

Poměr vodopropustných a vodonepropustných ploch

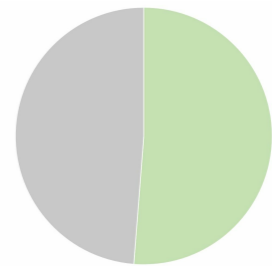



Prostor je vstupní branou do města, kde má přednost chodec. V jasně vymezených částech jsou koncentrovány funkce parkingu společně se suchými poldry.
Ambicí bylo vytvořit účelný veřejný prostor, který se nebude přehřívat a nabídne kumulaci funkcí- transfer pěších, čekání, příležitostný parking.

- 1 - zvýšený práh= zpomalení dopravy = přednost chodce, povrch žula
- 2 - posun herního prvku = uvolnění místa a jeho využití, povrch tartan
- 3 - krytá stání na kola cca 2x45 ks
- 4 - krytý parking pro taxi = komfortní nástup, povrch dlažba
- 5 - prostor kostela z žulových kostek
- 6 - prostor vyhrazený prvnímu parnímu vlaku v zemi České
- 7 - kašna
- 8 - K+R parkování
- 10 - terasa
- 11 - zadní parkoviště



DODAVATEL



PROJEKT STUDIO

PROJEKT STUDIO EUCZ s.r.o.
Opavská 6230 / 29A, 708 00 Ostrava
+420 604 563 116 , info@projektstudio.cz

Úprava veřejného prostranství přednádraží Břeclav


p.č. 3729/5, 272/2, 5320,3763/1,
3763/4, 3763/5, 3250, 3251/1
Sady 28. října, 691 02 Břeclav

OBJEDNATEL

Město Břeclav, náměstí
T. G. Masaryka 42/3,
69002 Břeclav

NÁZEV VÝKRESU

Vizualizace

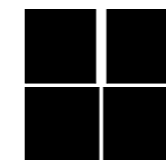


MĚŘÍTKO

DATUM

04.2020

ČÍSLO VÝKRESU

12

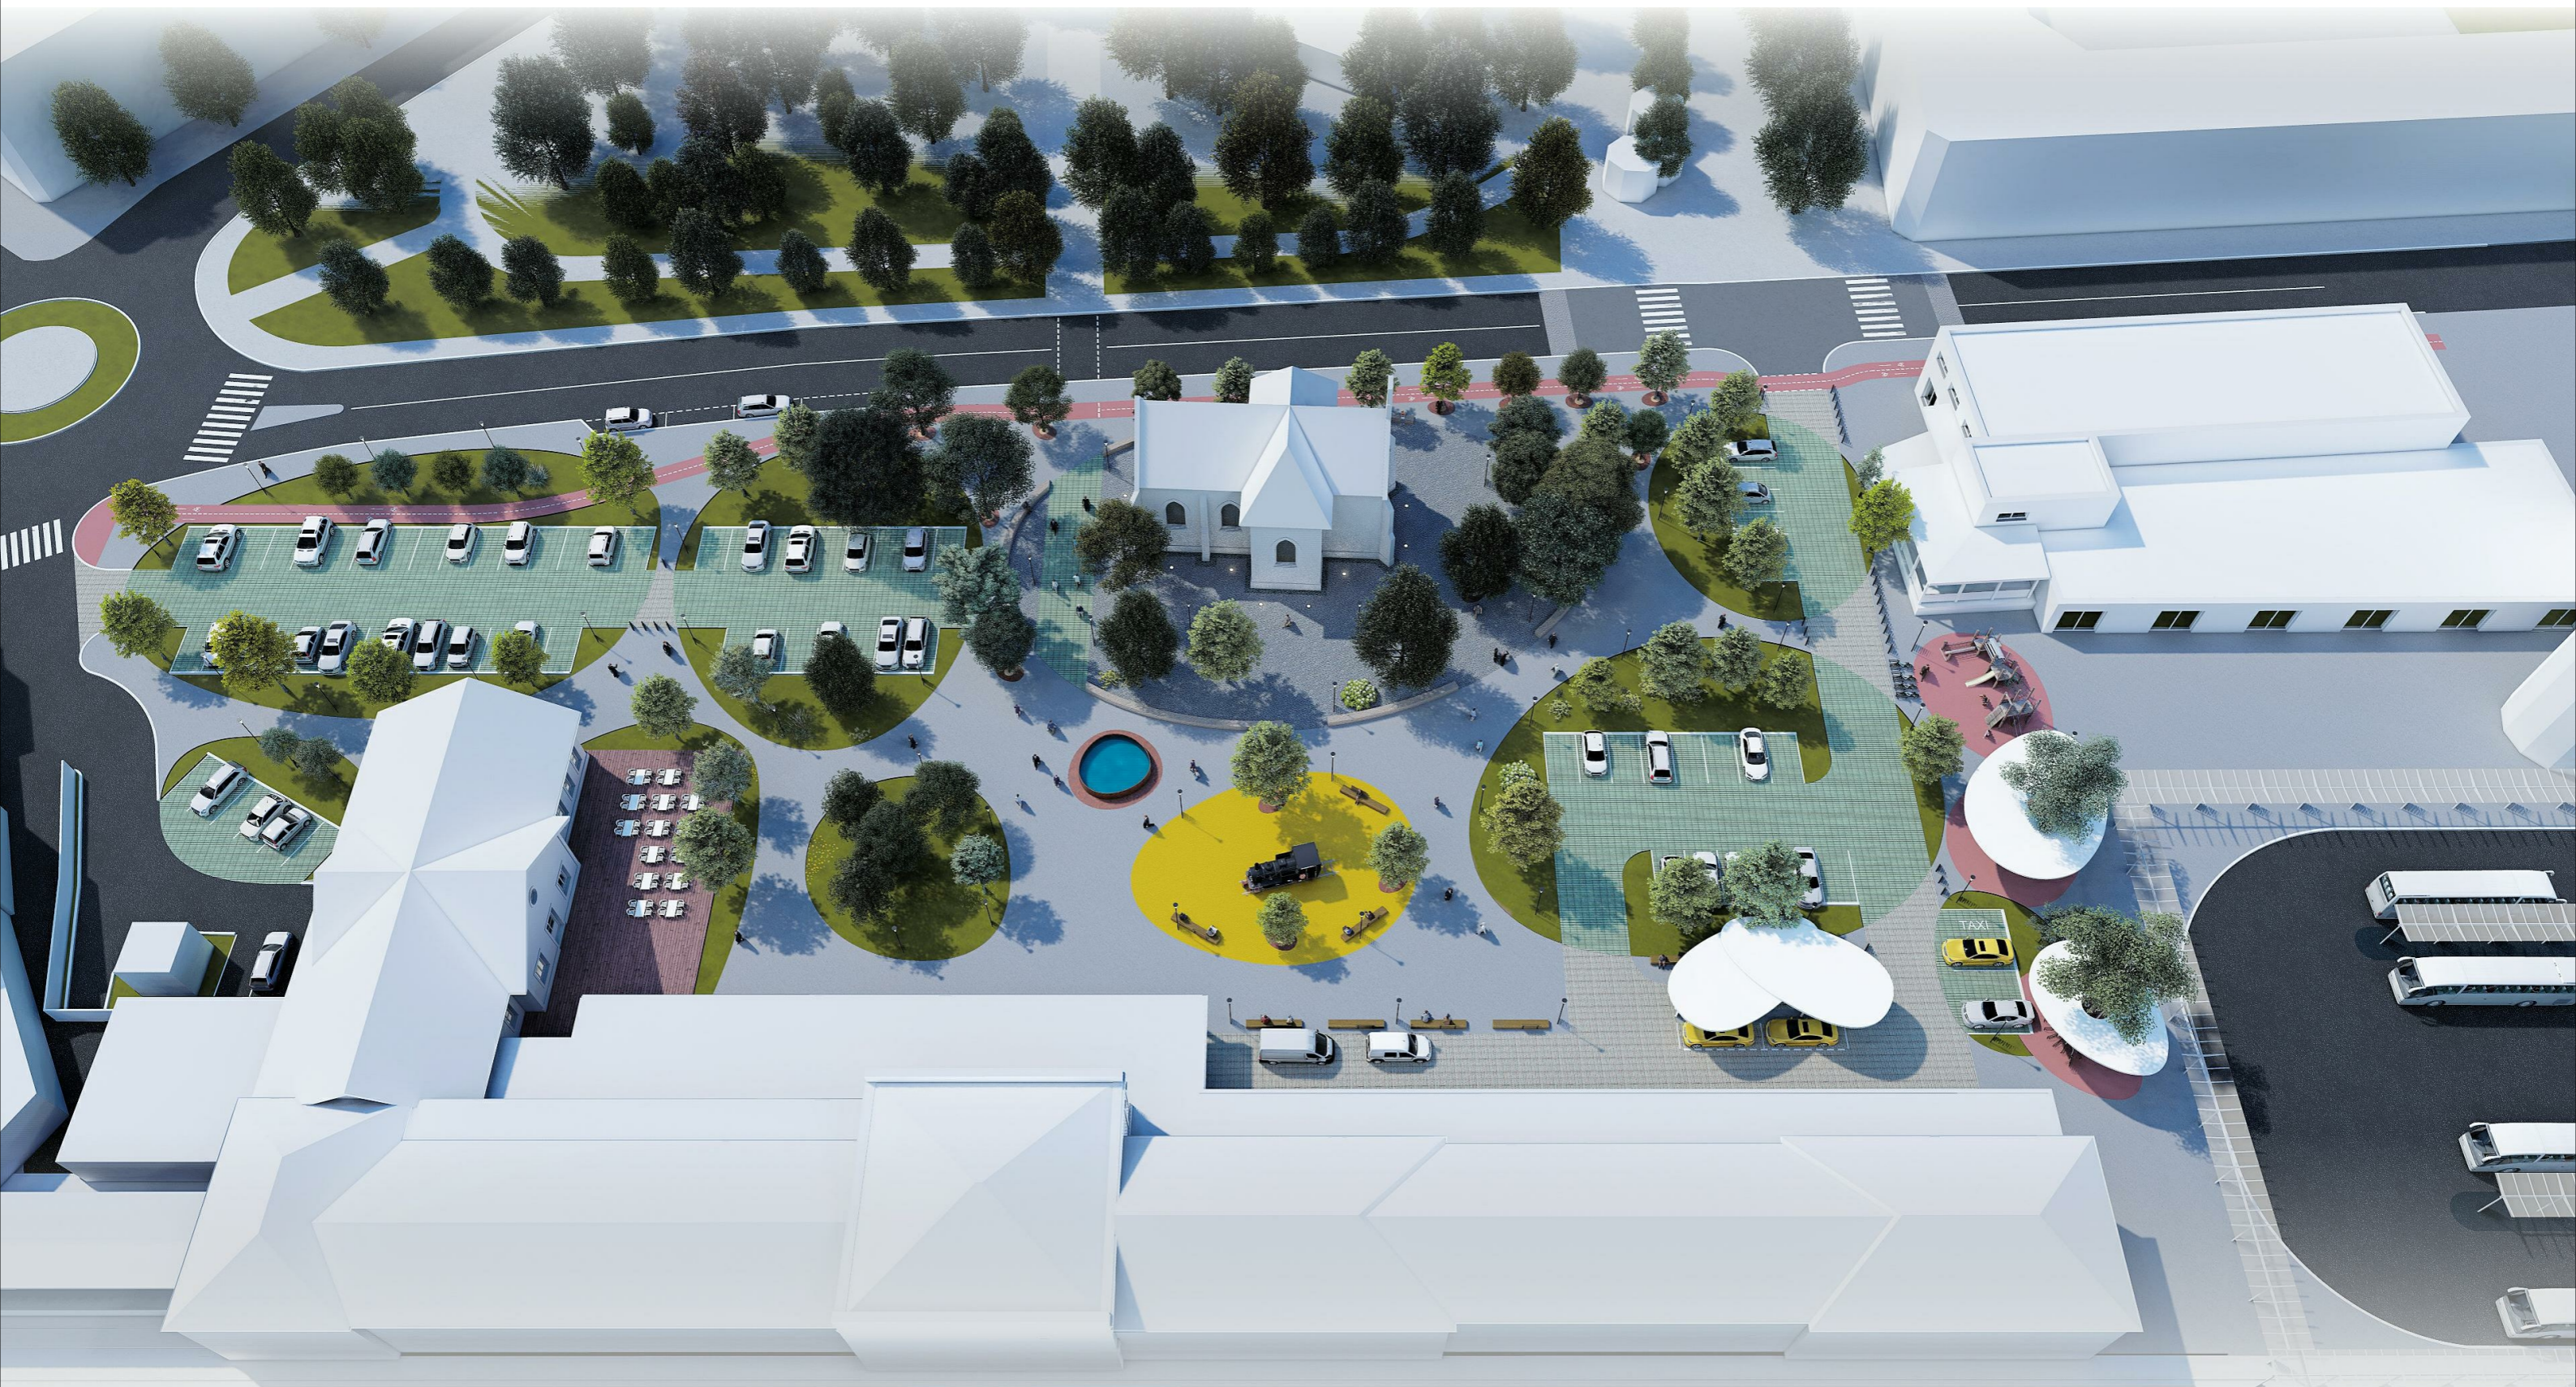

DODAVATEL



PROJEKT STUDIO

PROJEKT STUDIO EUCZ s.r.o.
Opavská 6230 / 29A, 708 00 Ostrava
+420 604 563 116 , info@projektstudio.cz

Úprava veřejného prostranství přednádraží Břeclav


p.č. 3729/5, 272/2, 5320,3763/1,
3763/4, 3763/5, 3250, 3251/1
Sady 28. října, 691 02 Břeclav

OBJEDNATEL

Město Břeclav, náměstí
T. G. Masaryka 42/3,
69002 Břeclav

NÁZEV VÝKRESU

Vizualizace

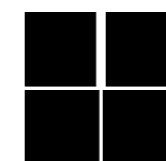

MĚŘÍTKO

DATUM

04.2020

ČÍSLO VÝKRESU

13



DODAVATEL



PROJEKT STUDIO

PROJEKT STUDIO EUCZ s.r.o.
Opavská 6230 / 29A, 708 00 Ostrava
+420 604 563 116 , info@projektstudio.cz

Úprava veřejného prostranství přednádraží Břeclav


p.č. 3729/5, 272/2, 5320,3763/1,
3763/4, 3763/5, 3250, 3251/1
Sady 28. října, 691 02 Břeclav

OBJEDNATEL

Město Břeclav, náměstí
T. G. Masaryka 42/3,
69002 Břeclav

NÁZEV VÝKRESU

Vizualizace

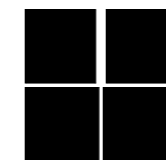

MĚŘÍTKO

DATUM

04.2020

ČÍSLO VÝKRESU

14



DODAVATEL



PROJEKT STUDIO®

PROJEKT STUDIO EUCZ s.r.o.
Opavská 6230 / 29A, 708 00 Ostrava
+420 604 563 116 , info@projektstudio.cz

Úprava veřejného prostranství přednádraží Břeclav

p.č. 3729/5, 272/2, 5320,3763/1,
3763/4, 3763/5, 3250, 3251/1
Sady 28. října, 691 02 Břeclav

OBJEDNATEL

Město Břeclav, náměstí
T. G. Masaryka 42/3,
69002 Břeclav

NÁZEV VÝKRESU

Vizualizace



MĚŘÍTKO

DATUM

04.2020

ČÍSLO VÝKRESU

15



DODAVATEL



PROJEKT STUDIO®

PROJEKT STUDIO EUCZ s.r.o.
Opavská 6230 / 29A, 708 00 Ostrava
+420 604 563 116 , info@projektstudio.cz

**Úprava veřejného prostranství
přednádraží Břeclav**


p.č. 3729/5, 272/2, 5320,3763/1,
3763/4, 3763/5, 3250, 3251/1
Sady 28. října, 691 02 Břeclav

OBJEDNATEL

Město Břeclav, náměstí
T. G. Masaryka 42/3,
69002 Břeclav

NÁZEV VÝKRESU

Vizualizace

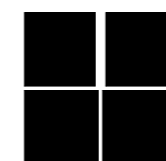

MĚŘÍTKO

DATUM

04.2020

ČÍSLO VÝKRESU

16



DODAVATEL



PROJEKT STUDIO

PROJEKT STUDIO EUCZ s.r.o.
Opavská 6230 / 29A, 708 00 Ostrava
+420 604 563 116 , info@projektstudio.cz

**Úprava veřejného prostranství
přednádraží Břeclav**


p.č. 3729/5, 272/2, 5320,3763/1,
3763/4, 3763/5, 3250, 3251/1
Sady 28. října, 691 02 Břeclav

OBJEDNATEL

Město Břeclav, náměstí
T. G. Masaryka 42/3,
69002 Břeclav

NÁZEV VÝKRESU

Vizualizace

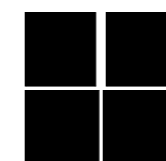

MĚŘÍTKO

DATUM

04.2020

ČÍSLO VÝKRESU

17



DODAVATEL



PROJEKT STUDIO

PROJEKT STUDIO EUCZ s.r.o.
Opavská 6230 / 29A, 708 00 Ostrava
+420 604 563 116 , info@projektstudio.cz

Úprava veřejného prostranství přednádraží Břeclav


p.č. 3729/5, 272/2, 5320,3763/1,
3763/4, 3763/5, 3250, 3251/1
Sady 28. října, 691 02 Břeclav

OBJEDNATEL

Město Břeclav, náměstí
T. G. Masaryka 42/3,
69002 Břeclav

NÁZEV VÝKRESU

Vizualizace

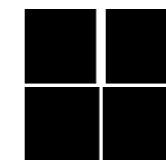

MĚŘÍTKO

DATUM

04.2020

ČÍSLO VÝKRESU

18



DODAVATEL



PROJEKT STUDIO

PROJEKT STUDIO EUCZ s.r.o.
Opavská 6230 / 29A, 708 00 Ostrava
+420 604 563 116 , info@projektstudio.cz

Úprava veřejného prostranství přednádraží Břeclav


p.č. 3729/5, 272/2, 5320,3763/1,
3763/4, 3763/5, 3250, 3251/1
Sady 28. října, 691 02 Břeclav

OBJEDNATEL

Město Břeclav, náměstí
T. G. Masaryka 42/3,
69002 Břeclav

NÁZEV VÝKRESU

Vizualizace

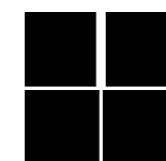

MĚŘÍTKO

DATUM

04.2020

ČÍSLO VÝKRESU

19

Zápis z konzultace s DOSS

Studie byla konzultovaná s dopravním inženýrem, a specialistou požárně bezpečnostního řešení.

Z á p i s z j e d n á n í 24. 3. 2020

KONZULTACE S PAMÁTKÁŘI

- je zájem maximálně ochránit budovu kostela
- navrhované řešení NPÚ (paní Šrámková a paní Hanáková) je ponechat kostel co nejvíce utopený v zeleni
- mlat nedoporučují, protože se obávají zvýšené vlhkosti u obvodového zdiva, použití štípané žuly či mírné vyspádování směrem od kostela se zdá jako nedostatečné opatření, ponechání trávníků z našeho pohledu neřeší problematiku vlhkosti vůbec
- nelíbí se možnost přístupu veřejnosti do blízkosti kostela ani na schodiště
- jako možné řešení se jeví oplocení kostela se vstupní brankou
- případně ponechání kostela v zeleném ostrůvku s možností chodníčku k předním a zadním dveřím
- doporučení odstranění jedné lampy

KONZULTACE PAN BAŘINKA

- předložená nová koncepce návrhu byla přijata a lze ji dopracovat
- návrh bude nyní po úpravě projednán s NPÚ a ČD, případně dalšími účastníky (viz. řešení bezpečnosti, IZS, apod.),
- min.3 parkovací místa (přemístěná ze slepé komunikace před budovou) pro taxi budou řešeny na parkovišti před budovou, případně podél příjezdové komunikace
- otázka lokomotivy před budovou byla objasněna, mělo by jít spíše o herní prvek,
- zadavatel požaduje prověření následných termínů úpravy PD (resp.celé projektové přípravy) a prověření realizovatelnosti v předpokládané ceně 30mil.Kč,
- upravená studie bude konzultována se stavebním úřadem
- zrušit místa pro taxi ve slepé uličce u budovy - tuto část ponechat pro zásobování
- doplnit místa pro taxi podél komunikace u autobusového nádraží
- zrušit 10 míst u veřejných toalet - zvolit jiný typ svítidel
- úprava parkovacích stání u České pošty - přesun na pozemky města
- do centrálního chodníku procházejícího před kostelem do parku zvolit alespoň pruh hladké dlažby
- lokomotiva bude minimalistická verze připomínky historie železnice v kombinaci s prvky pro děti
- do 15.4.2020 zašleme report z jednání s dotčenými orgány - do 30.4.2020 zašleme finální studii

KONZULTACE FARNOST BŘECLAV

- byly zaslány podklady panu faráři + paní Tesaříkové
- stavební technik pro biskupství, budeme čekat na reakci
- pan farář nic zásadního k návrhu pravděpodobně mít nebude, neboť se netýká přímo kostela, nicméně s návrhem byl seznámen
- ke vtažení kostela do veřejného prostoru nic nenamítá, potvrzuje, že ve stávajícím stavu je využíván jako toalety a je pro, aby se okolí vhodně upravilo
- více pravděpodobně získáme emailem
- dlážděný prostor před vstupy

KONZULTACE SŽDC, ČD

Za Správu železnic:

- zadní příjezd k restauraci Lokálka slouží pro zásobování
- stojí zde nákladní vozidlo zásobování; parkoviště je potřeba řešit tak, aby se tato uživatelská funkce respektovala a vozidlo neblokovalo parkoviště (např.rozšíření komunikace)
- dále je zde brána do areálu nádraží
- místo pro zásobování a pro svozové vozidlo
- za restaurací Lokálka chybí zakreslení trafostanice
- přístřešek u koridoru musí být staticky nezávislou stavbou, do budovy nádraží jej nelze kotvit
- musí být zajištěn příjezd ke štítová stěně od bus nádraží
- na štítu je zde tepelné čerpadlo, u kterého musí být zajištěna možné demontáž a možnost přístupu k budově (montáž lešení, doprava materiálu na střechu koridoru a k přístřešku nad 1.nástupištěm
- rozmístění venkovního mobiliáře a zábran tak, aby bránily násilnému vjezdu do budovy nádraží
- není zřejmé, jak je řešen příjezd vozidel záchranného systému
- doporučuje 80-100 venkovních stojanů pro cyklisty
- SŽ bude pravděpodobně požadovat 2 parkovací místa

Za ČD:

- je potřeba ponechat možnost zásobování tranzita ČD (vjezd vedle Lokálky)
- plocha u zdi tranzita (mezi Lokálkou a trafostanicí) je pronajata pro parkování zaměstnanců Lokálky, je potřeba s tímto počítat
- doporučení jako parkoviště pro policii, SŽ, OSSZ apod využít parkovacích míst u cyklověže
- chybí podélná místa pro K+R - min.parking pro taxi cca 6-7míst
- ČD bude pravděpodobně požadovat 2 parkovací místa

FARNOST

Vážená paní architektko, velmi se mě líbí váš záměr, ale vzhledem k tomu, že zastupuji pouze vlastníka objektu kaple, tedy Římskokatolickou farnost Břeclav a tím pana děkana ThLic. Mgr. Josefa Chybu, nepřináležím mě zasahovat do záměrů města. Co však je pro nás nepřijatelné, je mlatová plocha v bezprostřední blízkosti kostela. A to jednak z důvodů vlhkostních, ale také by docházelo ke zbytečnému znečištění interiéru. I kdyby vstupy do kostela byly opatřeny intenzivními čistícími zónami, nezabezpečily by dokonalé očištění obuvi od jemného písku. Dalším důvodem nesouhlasu s touto plochou je má dlouholetá praxe v dozorování staveb. Nevím totiž v naší republice o žádné stavební firmě, která by v dnešní době perfektní mlatový povrch dokázala provést.

Přeji vám zdravé a pokojné dny,

Ing. Libuše Tesaříková Biskupství brněnské technik stavebních investic

Přeji pěkný den, paní Tesaříková mluvila s panem starostou a chystá se Vám napsat. Z mé strany je důležité, aby byly přístupy do kostela dlážděné. Mějte se pěkně. Josef Chyba, farář 3

DODAVATEL



PROJEKT STUDIO

PROJEKT STUDIO EUCZ s.r.o.
Opavská 6230 / 29A, 708 00 Ostrava
+420 604 563 116 , info@projektstudio.cz

Úprava veřejného prostranství přednádraží Břeclav

p.č. 3729/5, 272/2, 5320,3763/1,
3763/4, 3763/5, 3250, 3251/1
Sady 28. října, 691 02 Břeclav

OBJEDNATEL

Město Břeclav, náměstí
T. G. Masaryka 42/3,
69002 Břeclav

NÁZEV VÝKRESU

Zápis z konzultace

MĚŘÍTKO



DATUM

04.2020

ČÍSLO VÝKRESU

20