


ZÁKRES
Z ULICE SLOVÁCKÉ

ZÁKRES
OD OKRUŽNÍ KŘÍŽOVATKY

AXONOMETRIE 1:200

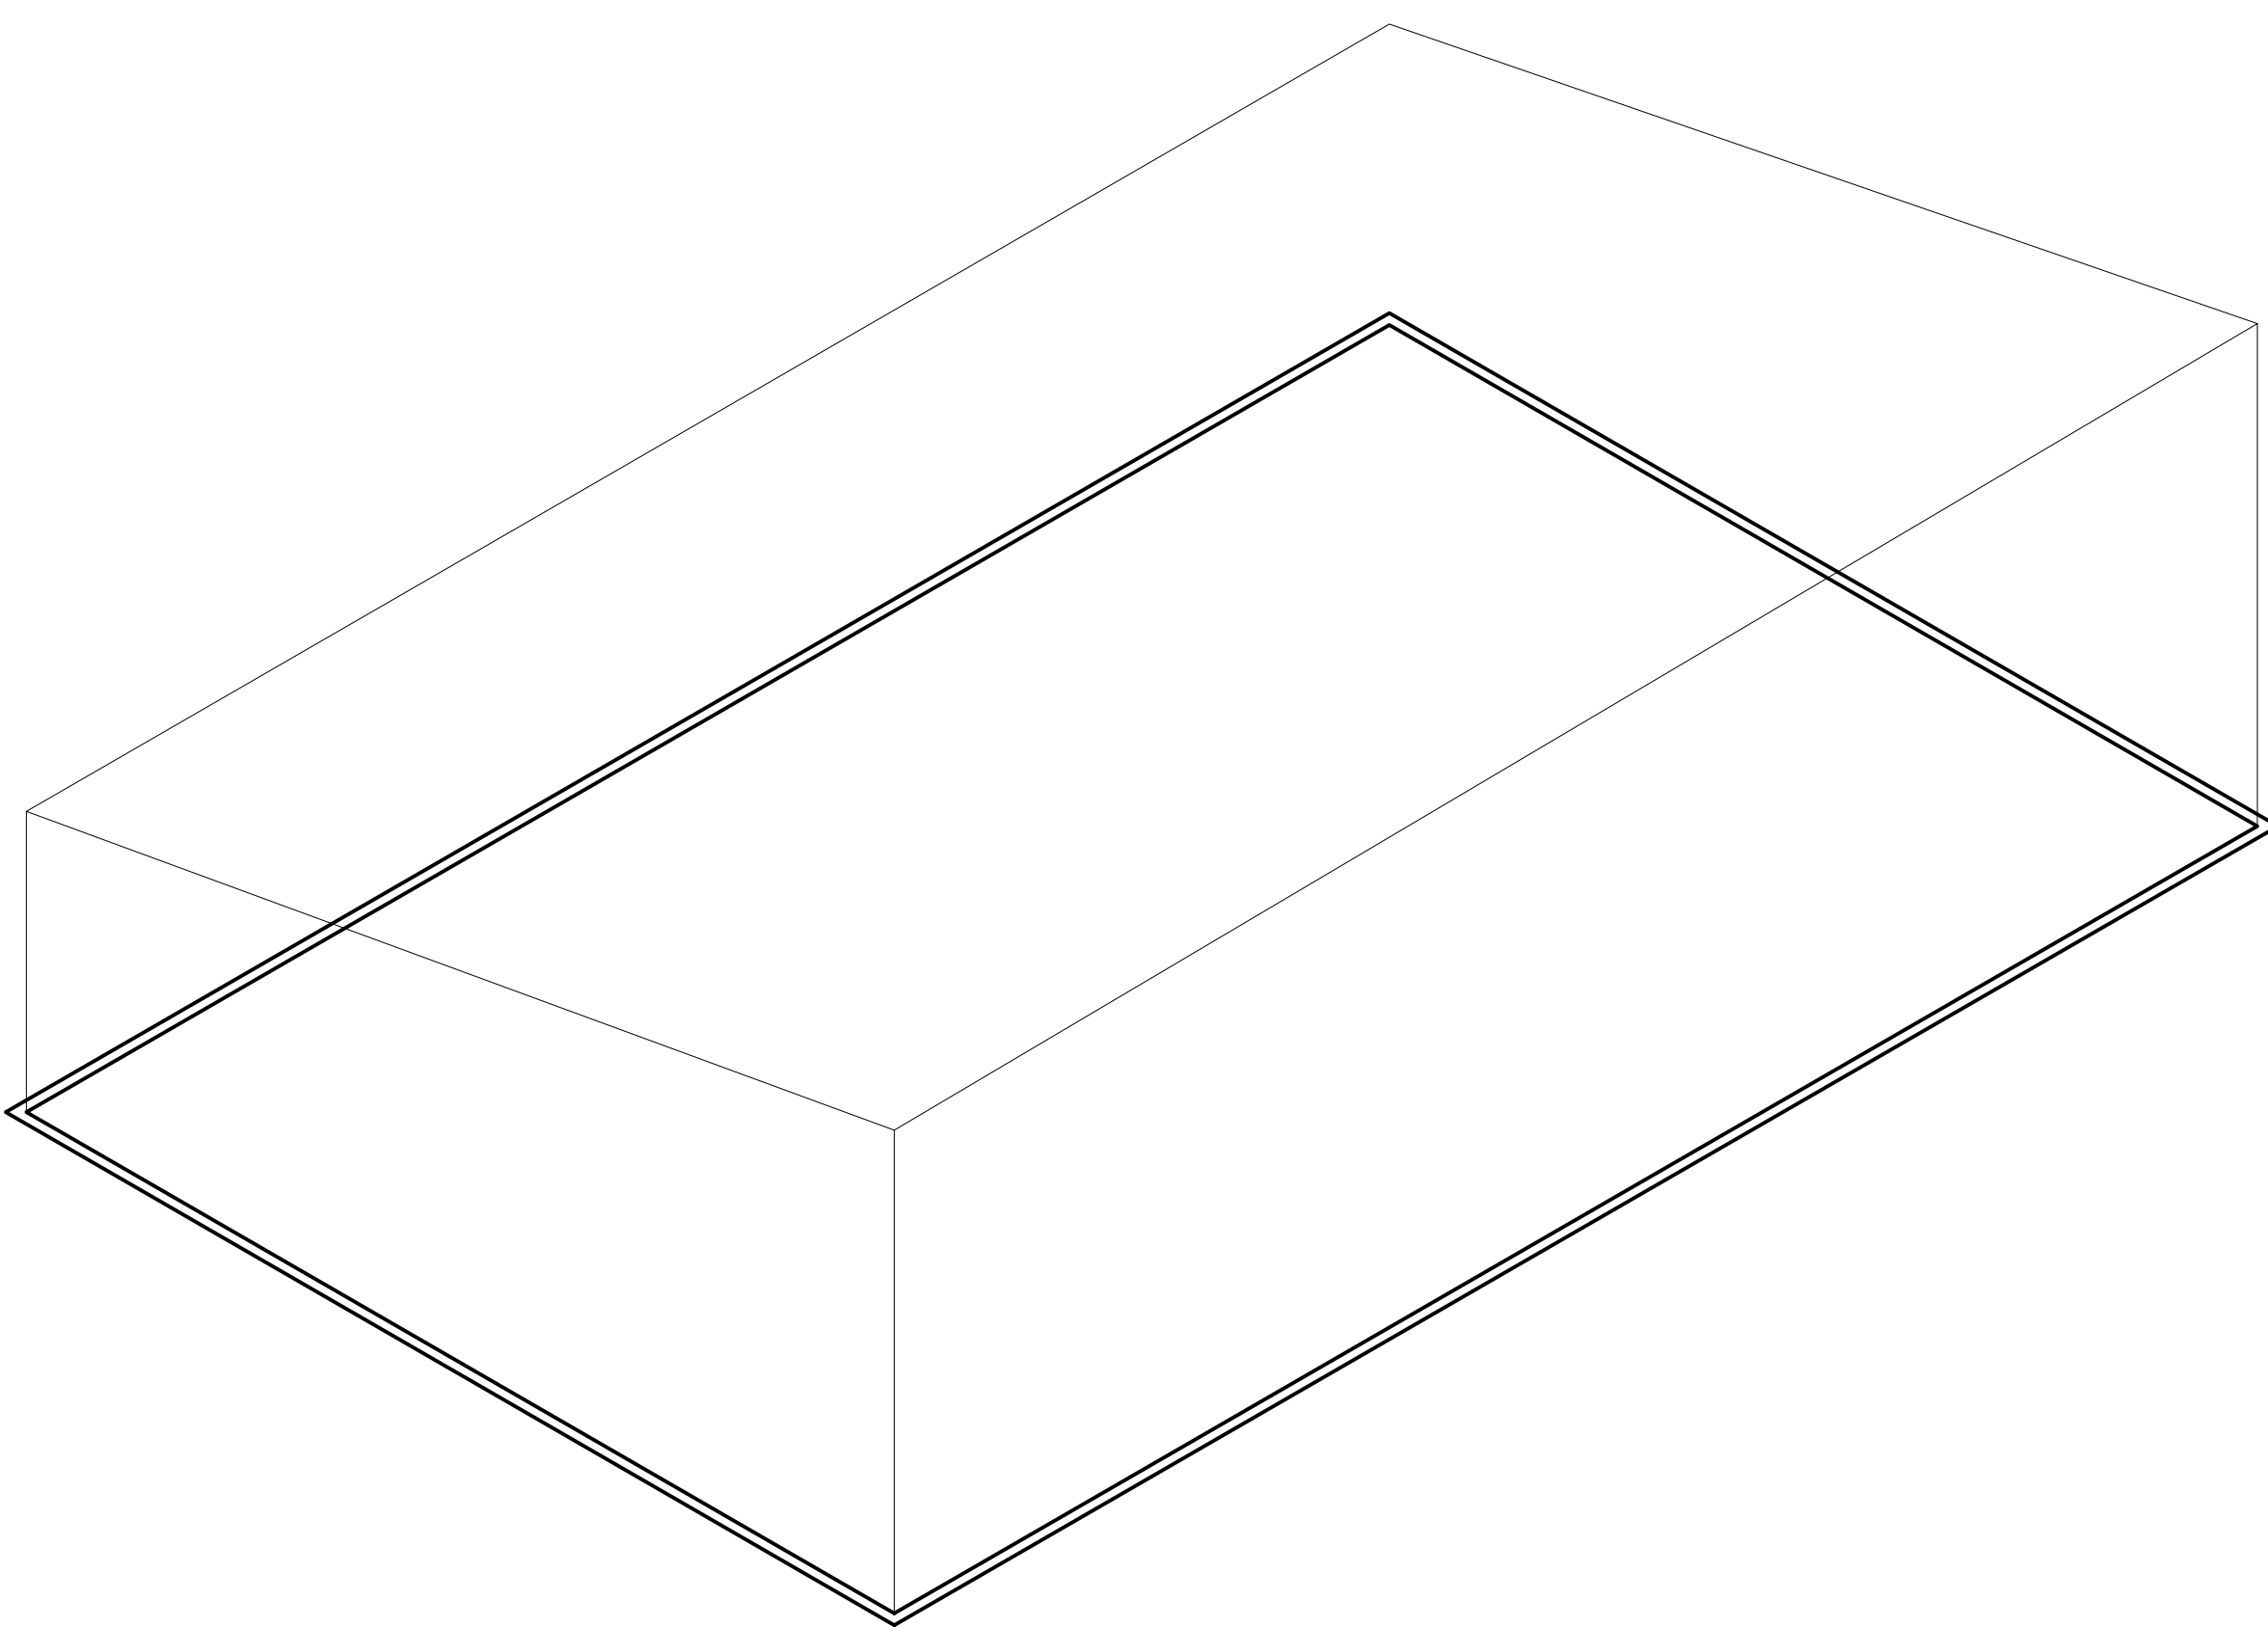


SITUACE 1:1000



POHLEDY 1:200

ŘEZ 1:200

ETAPIZACE

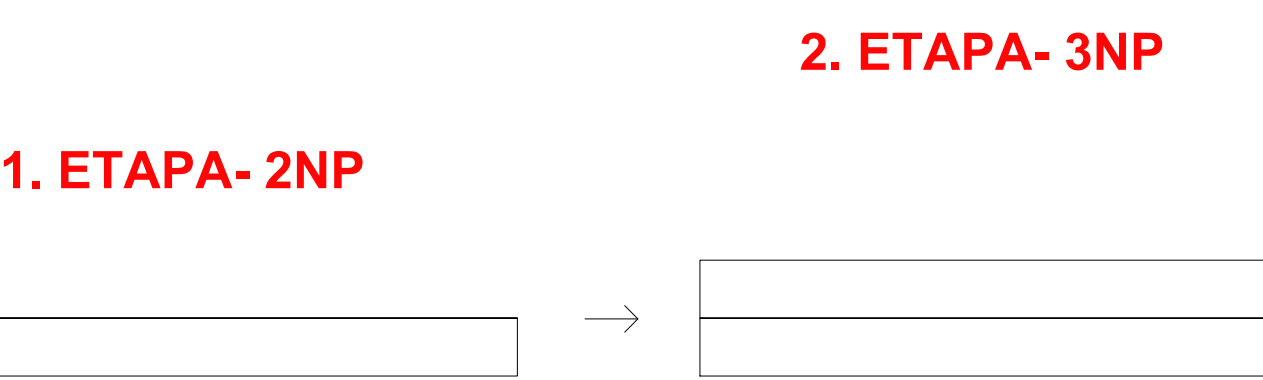

SCHEMATA
PIKTOGRAMY

PŮDORYS PŘÍZEMÍ
dle etapy 1 a 2
1:200



PŮDORYS POJÍZDNÉ STŘECHY
dle etapy 1 a 2
1:200




PŮDORYS NADSTAVBY OBJEKTU
dle etapy 3
1:200



ABSTRAKT

SCHEMATA
PIKTOGRAMY

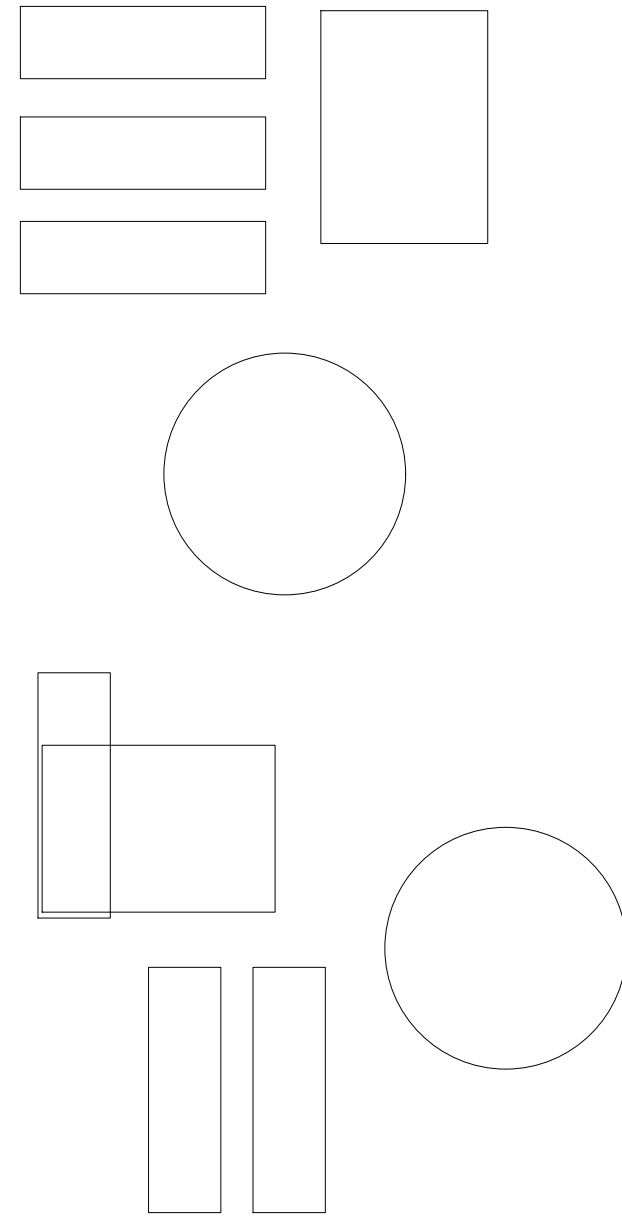

DETAIL
FASÁDY
1:50

