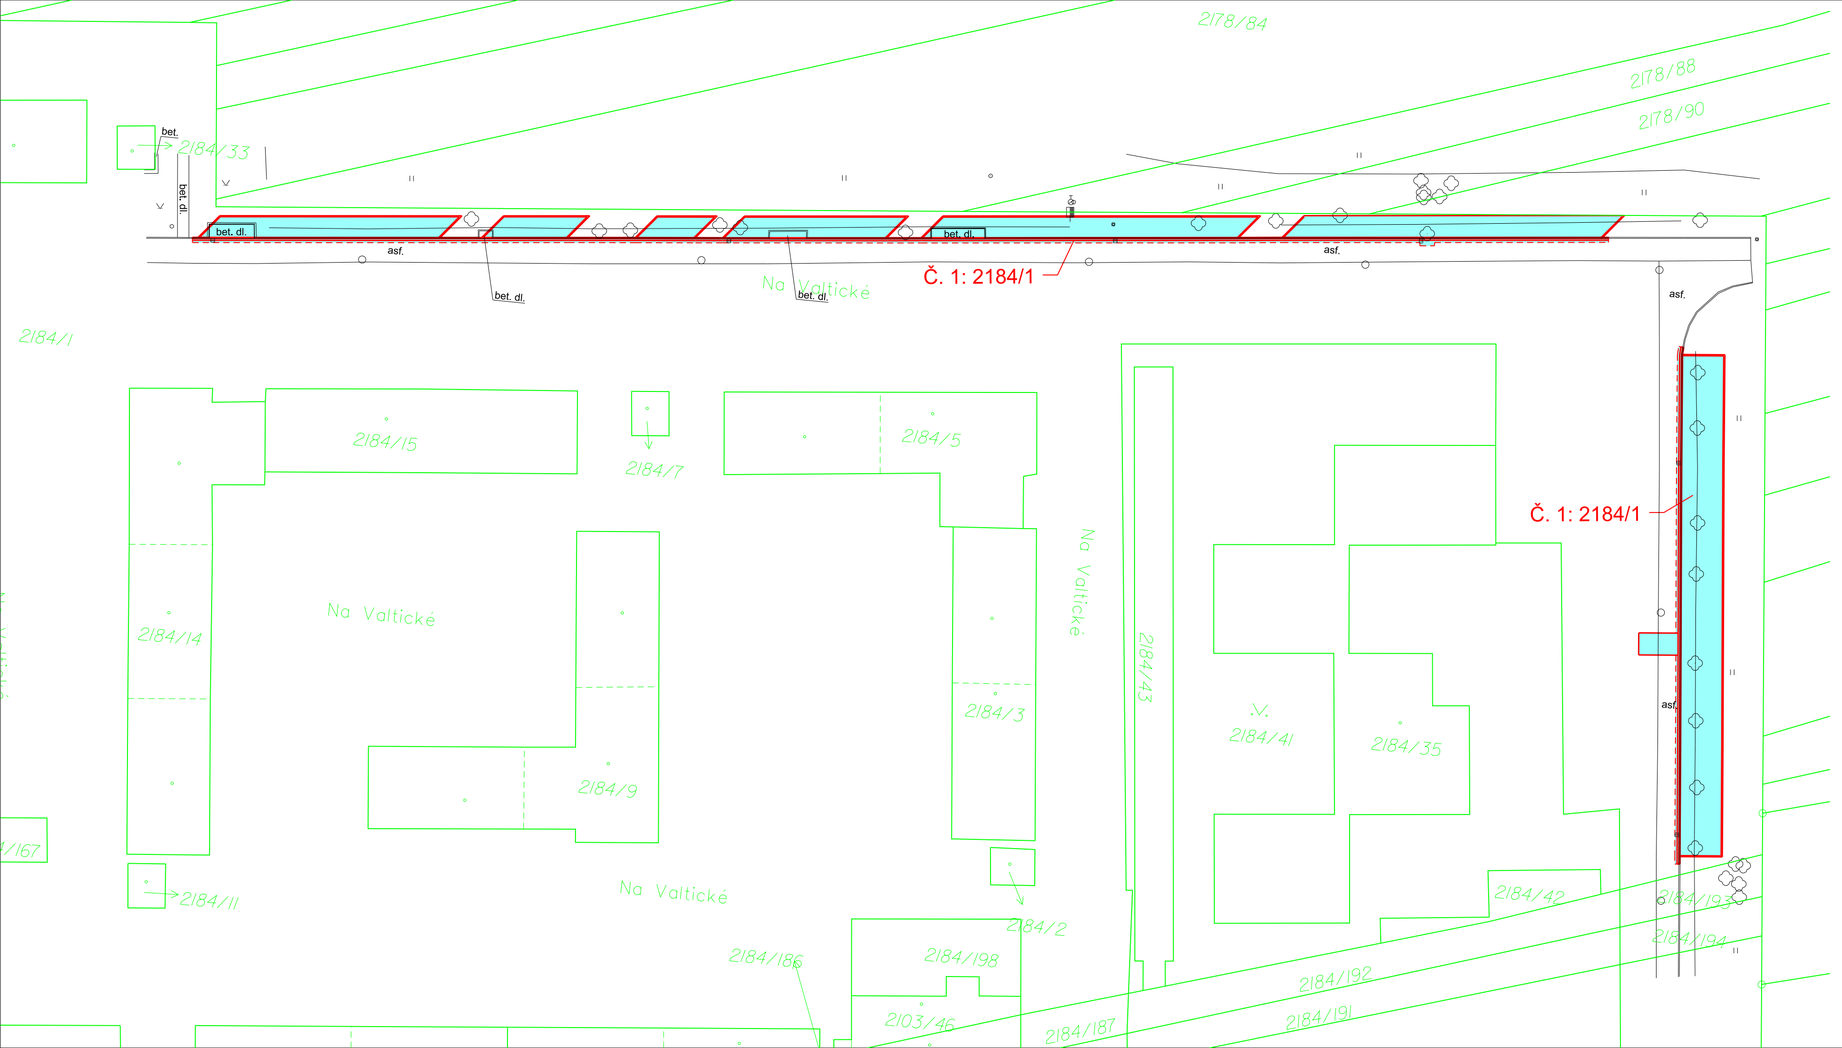

LEGENDA

- NÁVRH STAVBY
- ZAMĚŘENÍ STÁVAJÍCÍHO STAVU
- KATASTRÁLNÍ MAPA
- TRVALÝ ZÁBOR

N

Souřadnicový systém: JTSK

Výškový systém: B.p.v

Zodp. projektant:	Vedoucí projektant:	Vypracovala:	ViaDesigne, s.r.o. Na Zahradách 16, 690 02 Břeclav Tel. 519 331 400 e-mail: vladesigne@viadesigne.eu
Ing. Bořek Zvědělík	Ing. Bořek Zvědělík	Ing. Jitka Kopuletá	

MěÚ: Břeclav	KrÚ: Jihomoravský	Formát:	5 x A4
Objednatel: Město Břeclav		Datum:	XI/2019
Akce: BŘECLAV- PARKOVIŠTĚ NA VALTICKÉ		Číslo zakázky:	VD07919
		Měřítko:	1 : 250
		Stupeň dokumentace: DUSP	Výtisk číslo:
Příloha: KATASTRÁLNÍ SITUAČNÍ VÝKRES		Příloha číslo: C.2.1	