




POHLED VÝCHODNÍ

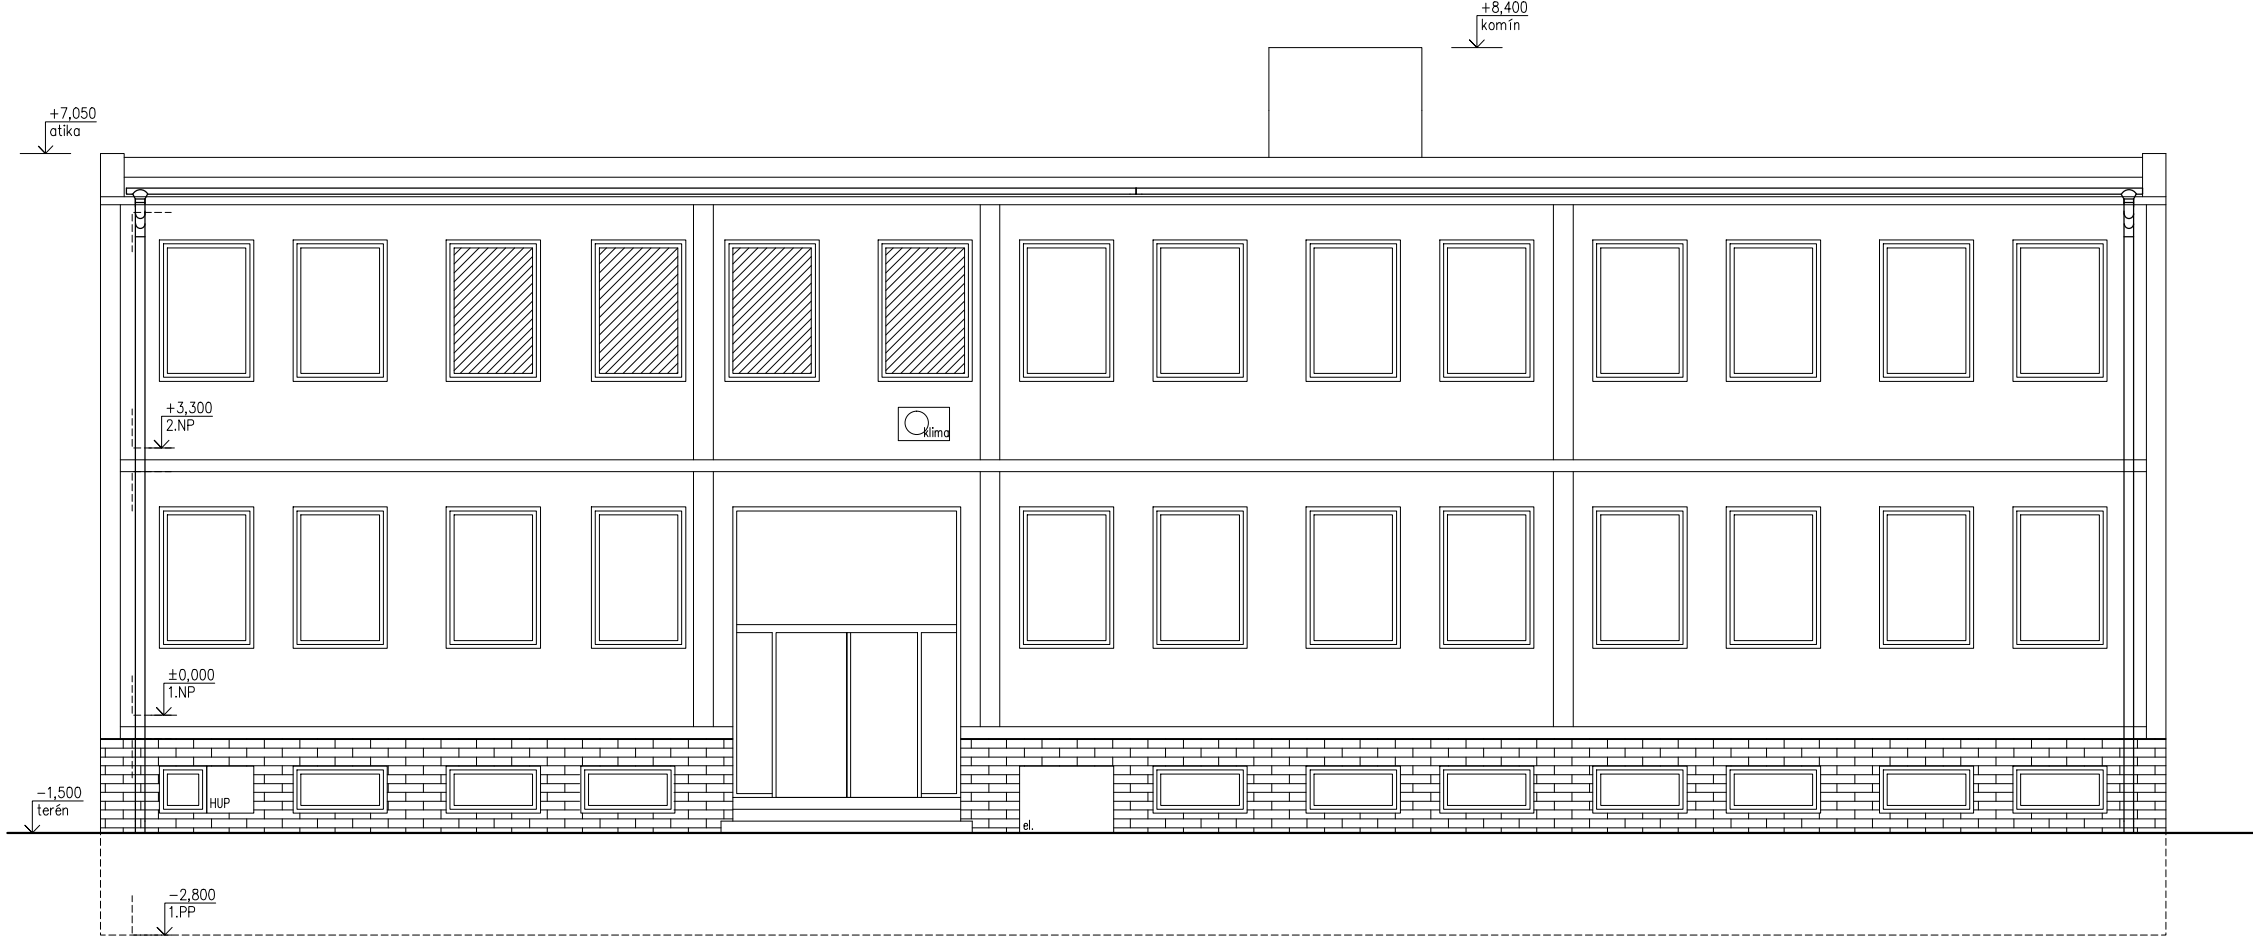


POHLED SEVERNÍ

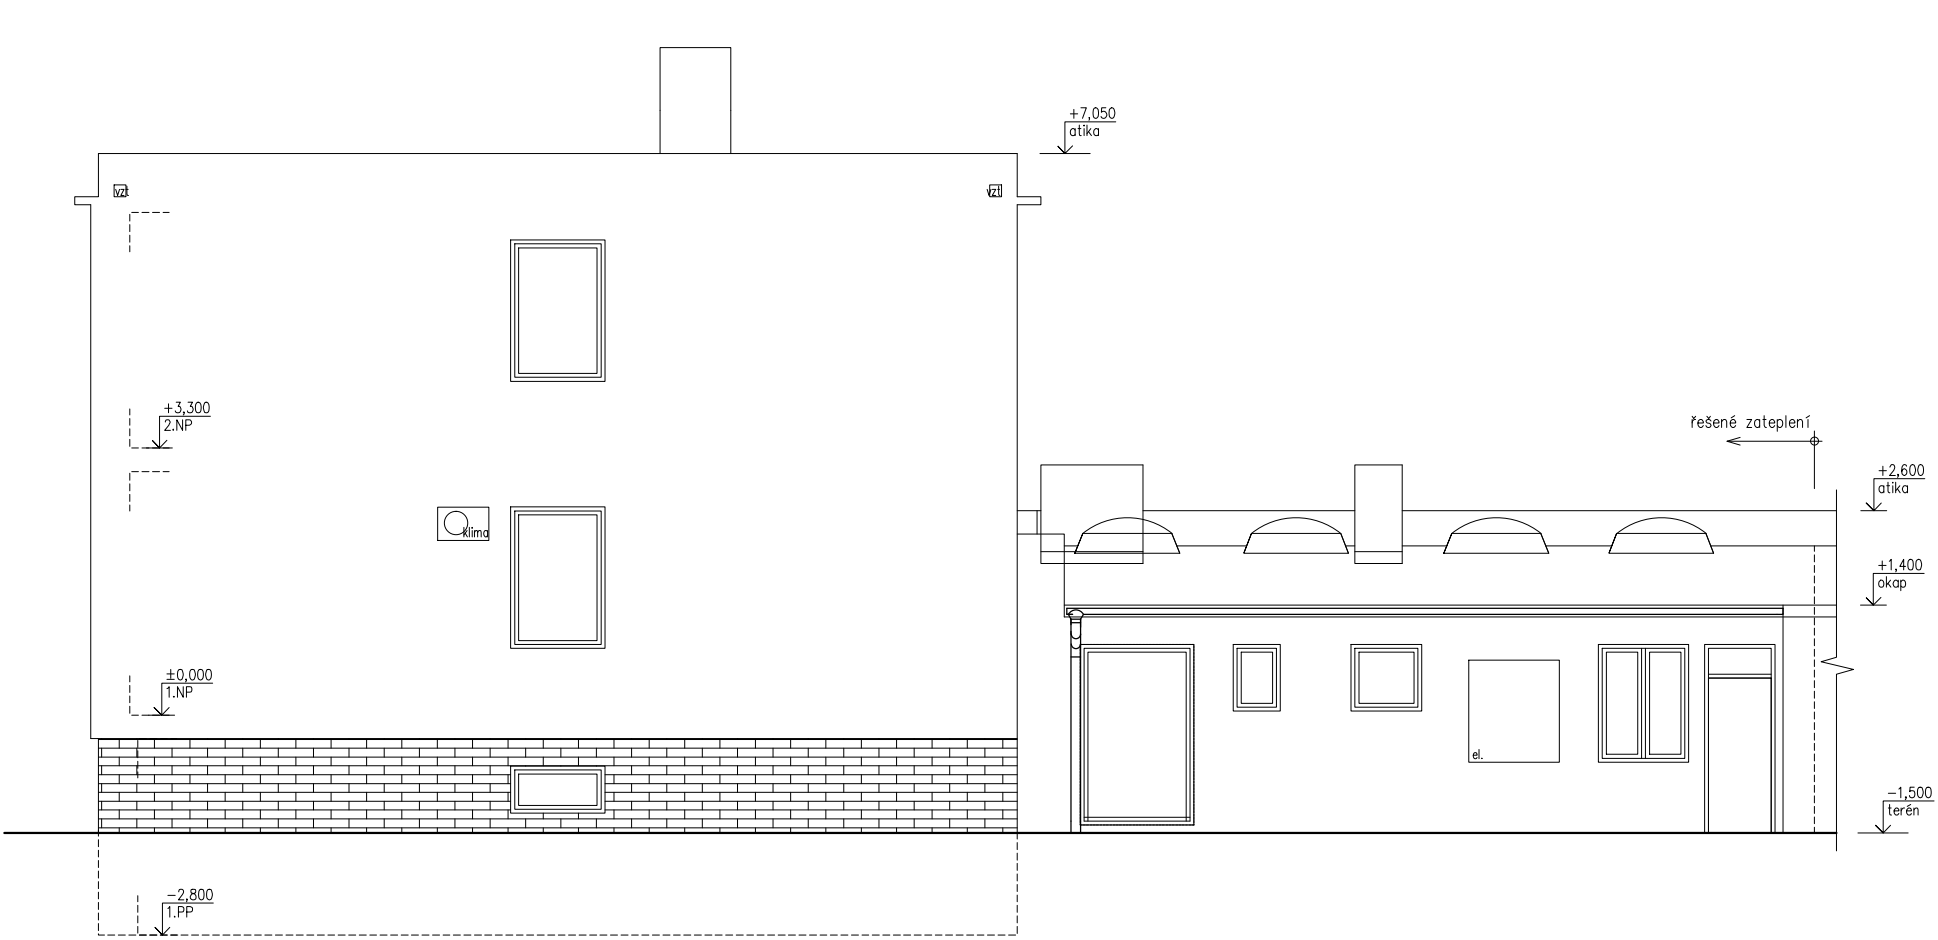

POHLED ZÁPADNÍ, ŘEZ B-B

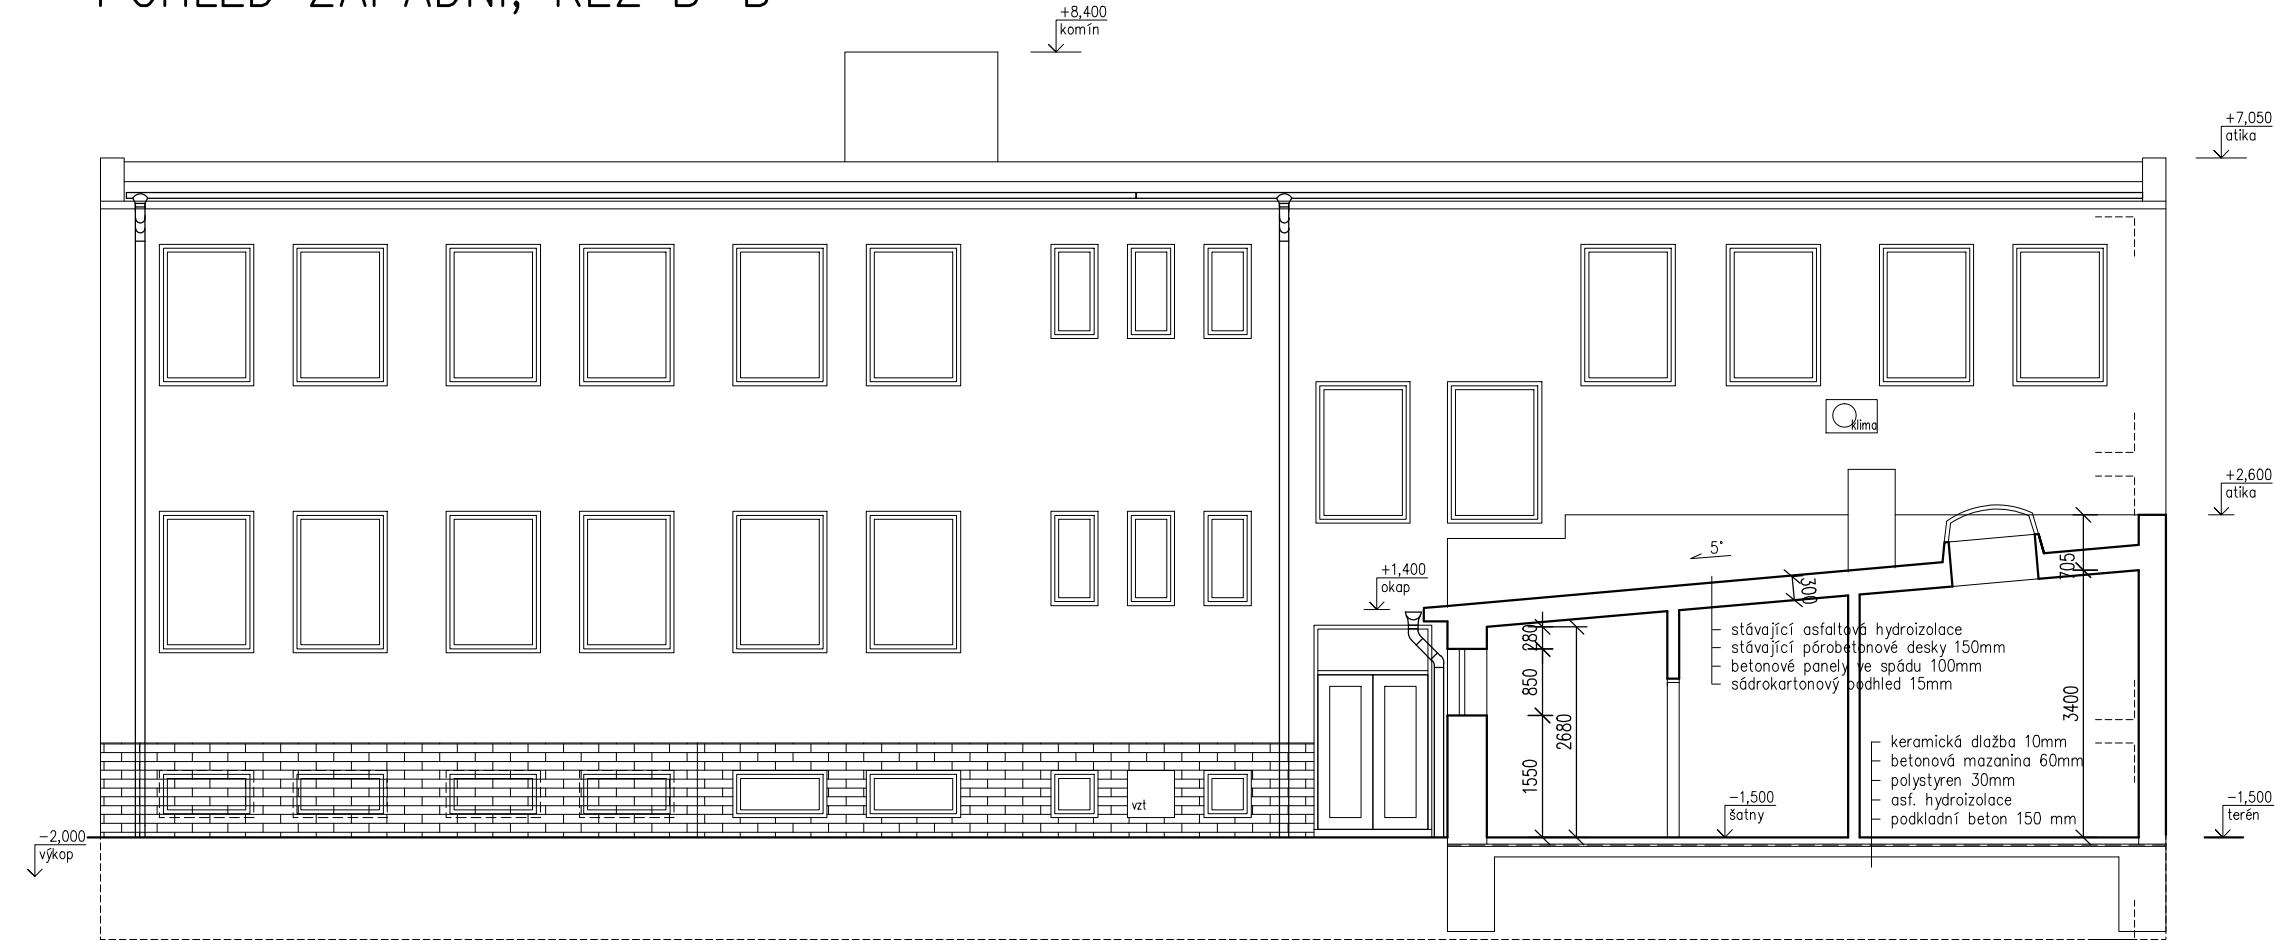

POHLED JIŽNÍ

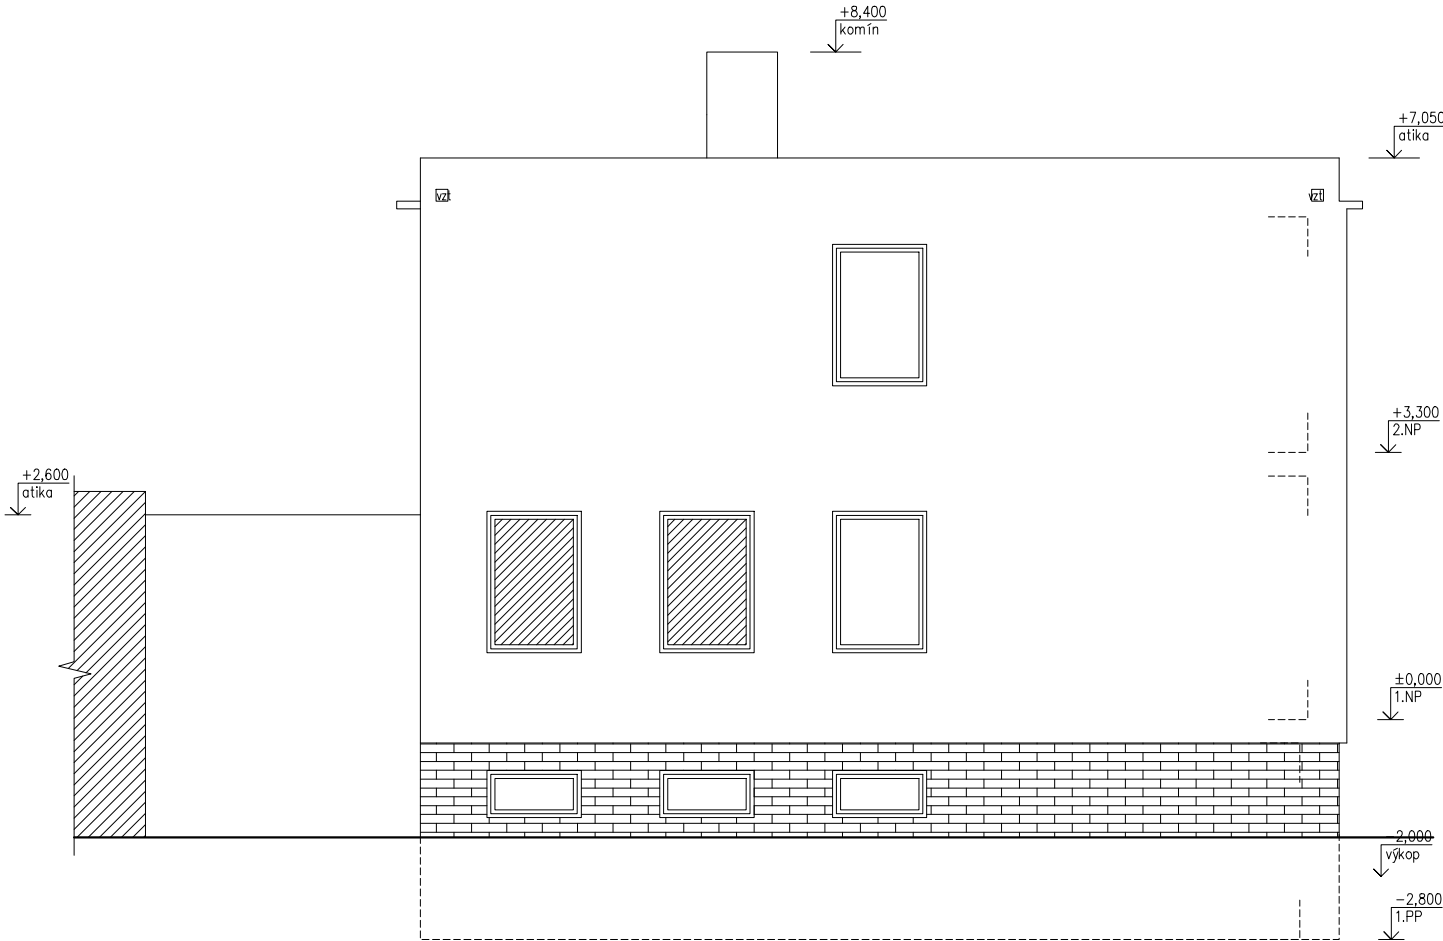


LEGENDA OTVOROVÝCH VÝPLNÍ – STÁVAJÍCÍ

- původní dřevěná okna – zasklení zdvojené
- původní dřevěné dveře – zasklení jednoduché
- plastová okna s izolačním dvojsklem

LEGENDA POVRCHOVÝCH ÚPRAV – STÁVAJÍCÍ

- sokl keramický kařínový obklad
- břizolitová omítka
- střešní krytina asfaltový pás
- klempířské prvky z pozinkovaného plechu s nátěrem

±0,000=podlaha 1.NP

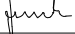				<div><div>NEXTPROJEKT</div><div>ING. PETR JANULÍK</div><div>PROJEKCE A STATIKA STAVEB</div><div>KOSTICKÁ 70, 691 53 TVRDOŇICE</div></div>	
Změna-popis	Datum	Index	Podpisy	Stavba	Budova Městské policie Břeclav -zateplení a výměna otvorových výplní a ÚT
Kreslil	Ing. Janulík				
Kontroloval	Ing. Janulík				
Zodp. projektant	Ing. Janulík				
Investor	Město Břeclav T.G.Masaryka 3, 690 81 Břeclav			Obsah	Pohledy – stávající stav
Zakázkové číslo	201335				
Datum 1. vydání	10/2013			Označení	D.4
Měřítko	1:100				
Stupeň PD	DSP				
				Paré číslo:	