



Půdorys 2.NP

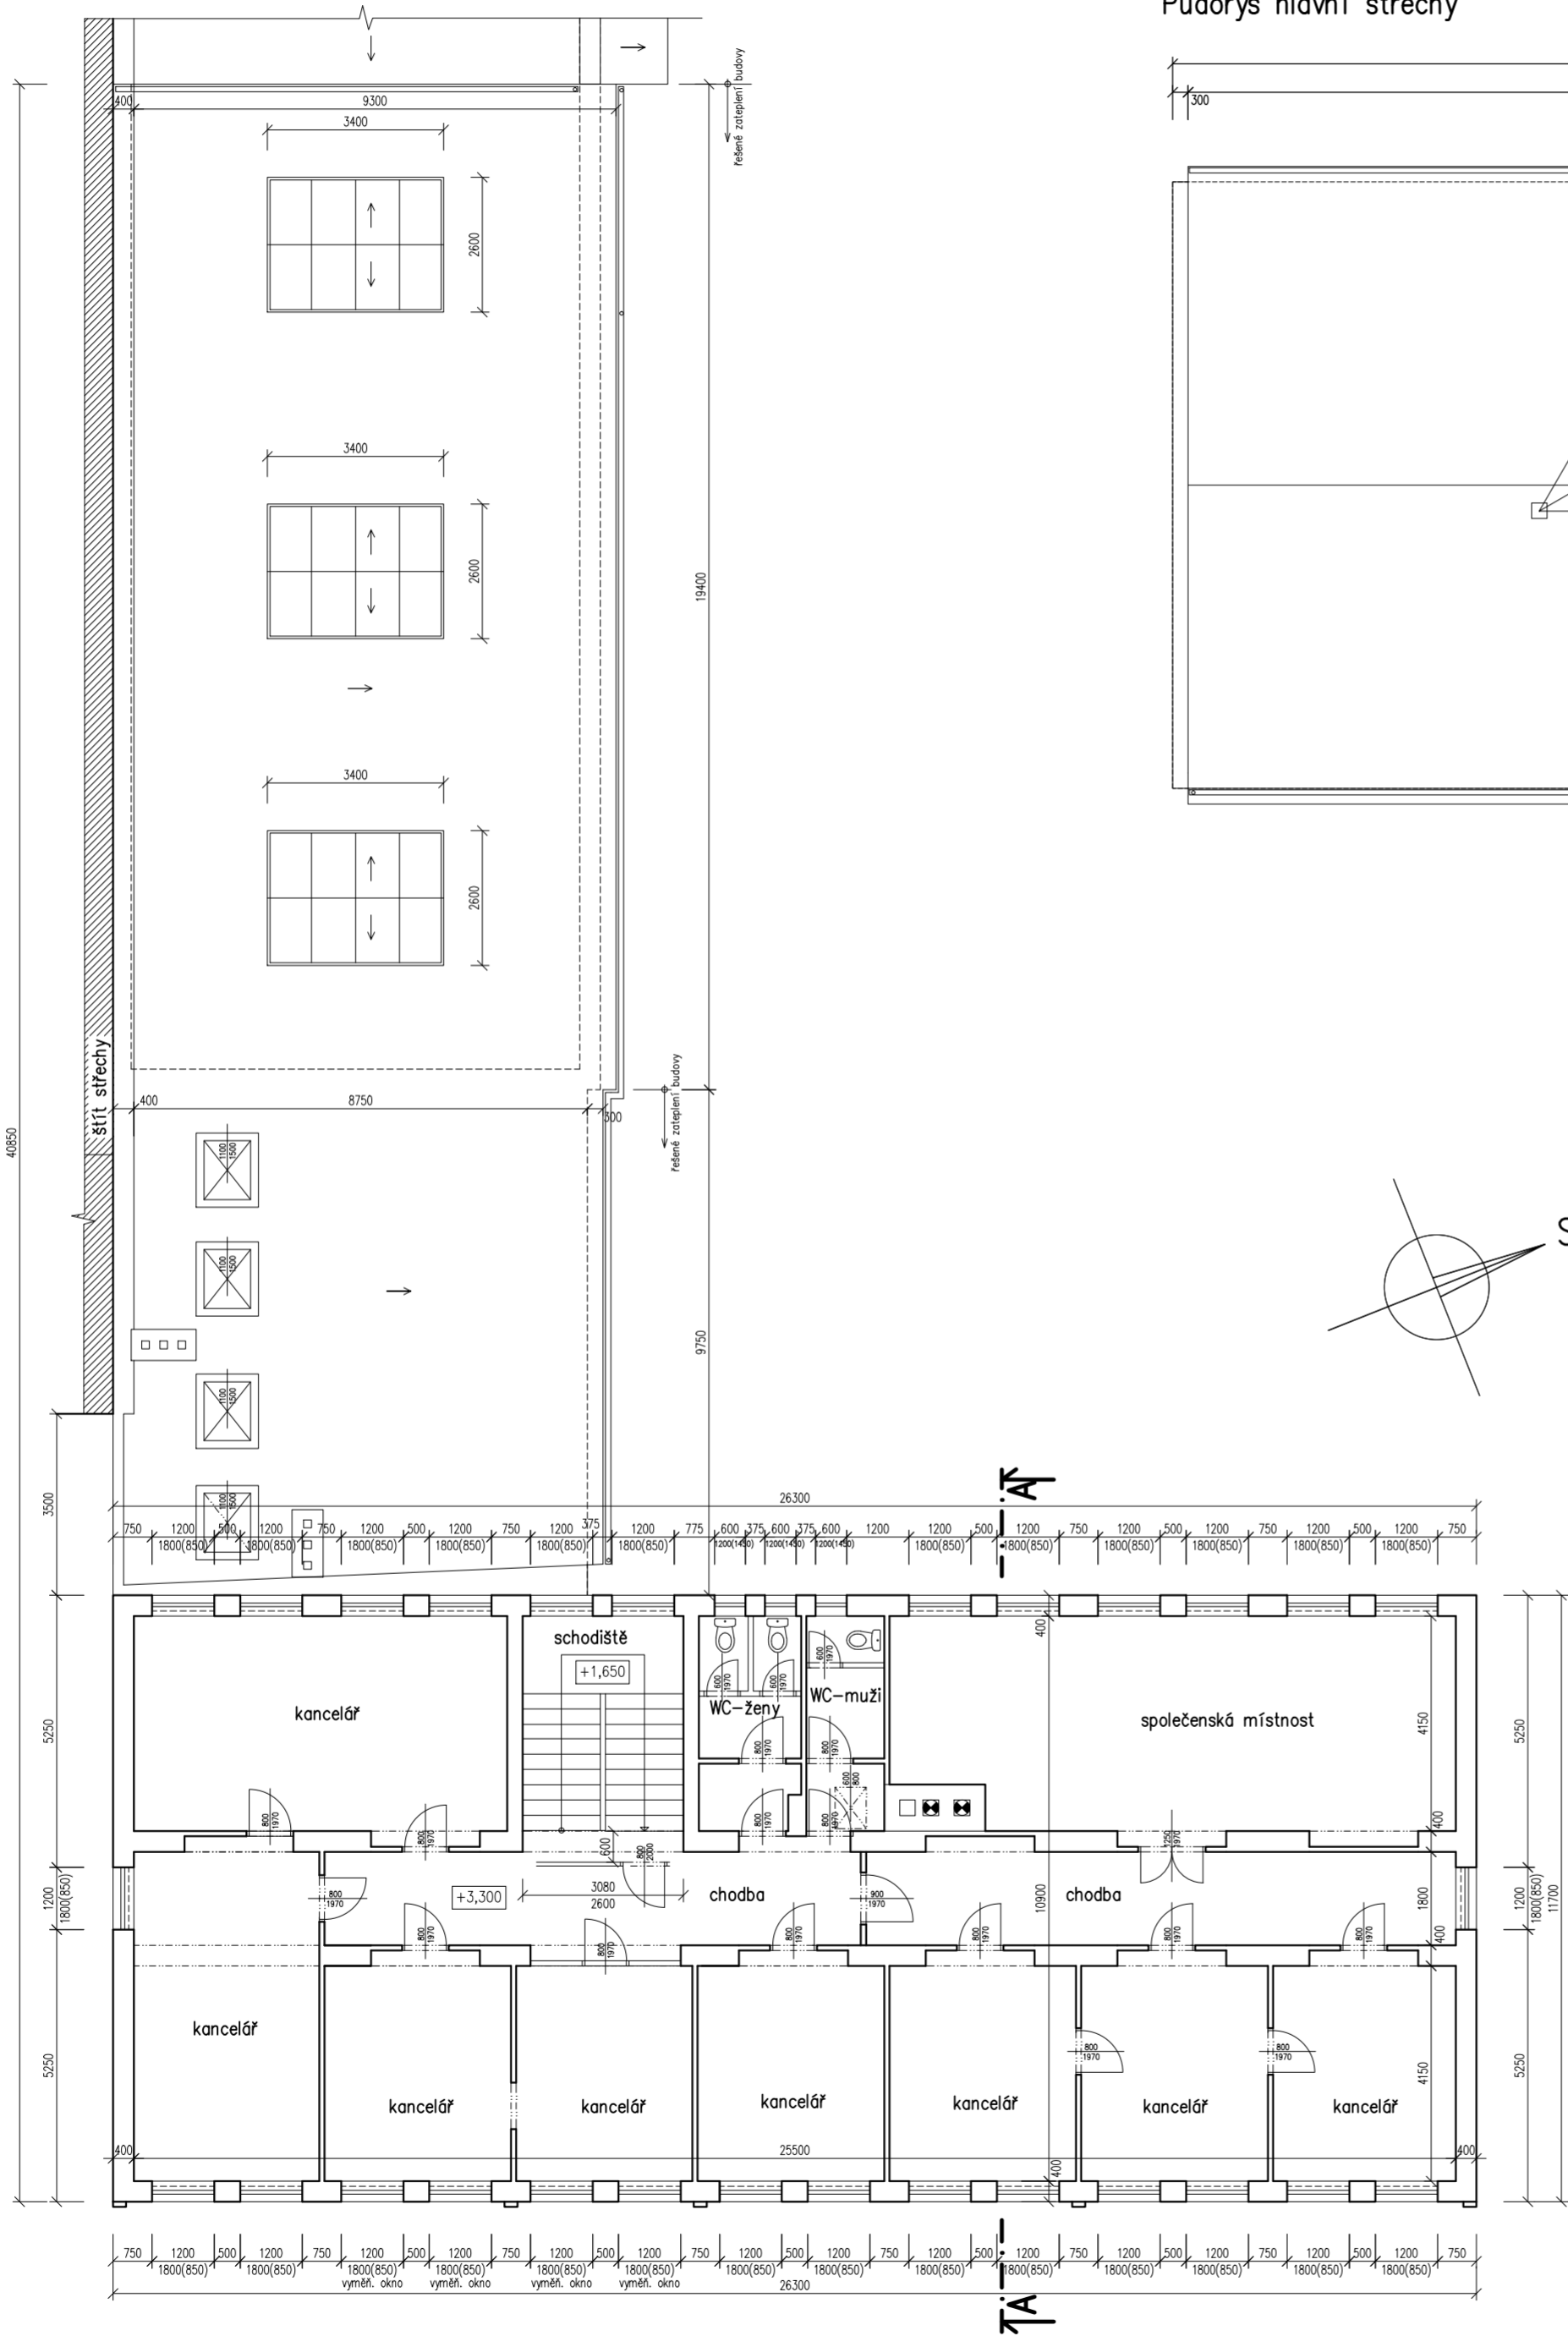

Půdorys hlavní střechy

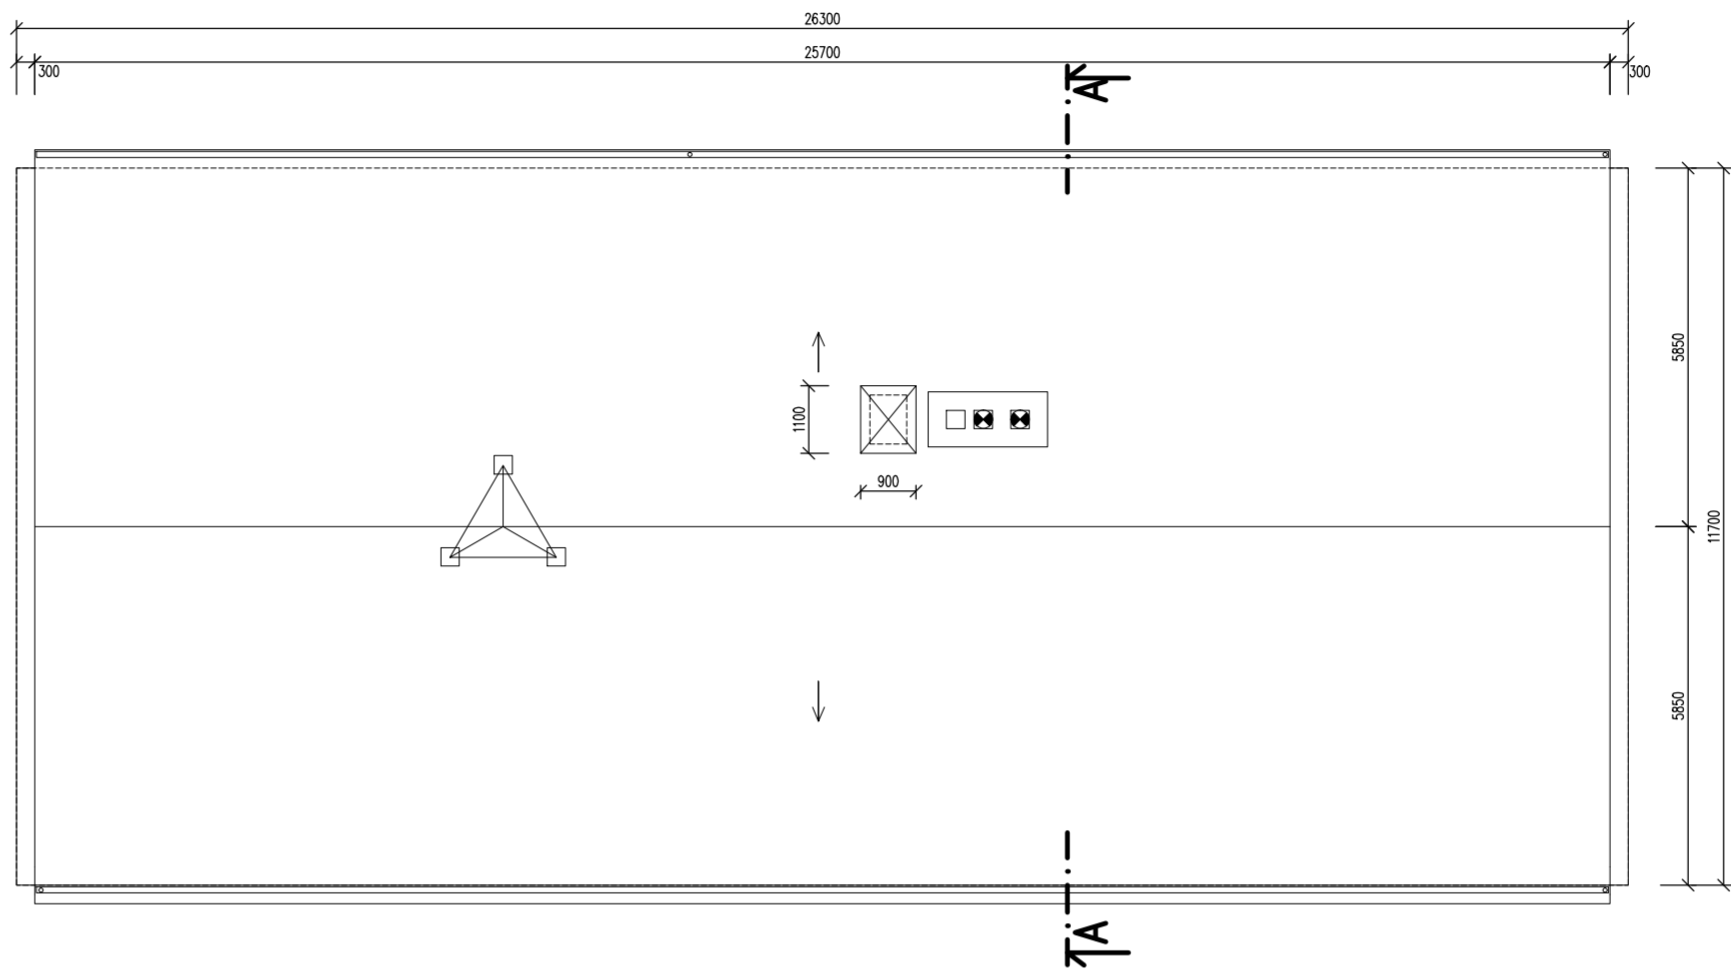

LEGENDA MATERIÁLŮ

Obvodové zdivo z keramických tvárníc CDM na maltu.

±0,000=podlaha 1.NP

					NEXT PROJEKT ING. PETR JANULÍK PROJEKCE A STATIKA STAVEB KOSTICKÁ 70, 691 53 TVRDONICE	
Změna-popis	Datum	Index	Podpisy			
Kreslil	Ing. Janulík			Stavba	Budova Městské policie Břeclav -zateplení a výměna otvorových výplní a ÚT	
Kontroloval	Ing. Janulík					
Zodp. projektant	Ing. Janulík					
Investor	Město Břeclav T.G.Masaryka 3, 690 81 Břeclav				Obsah	Půdorys 2.NP, střechy – stávající stav
Zakázkové číslo	201335					
Datum 1. vydání	10/2013				Označení	D.2
Měřítko	1:100					
Stupeň PD	DSP					
					Paré číslo:	