


SO 01 - POHLED Z ULICE

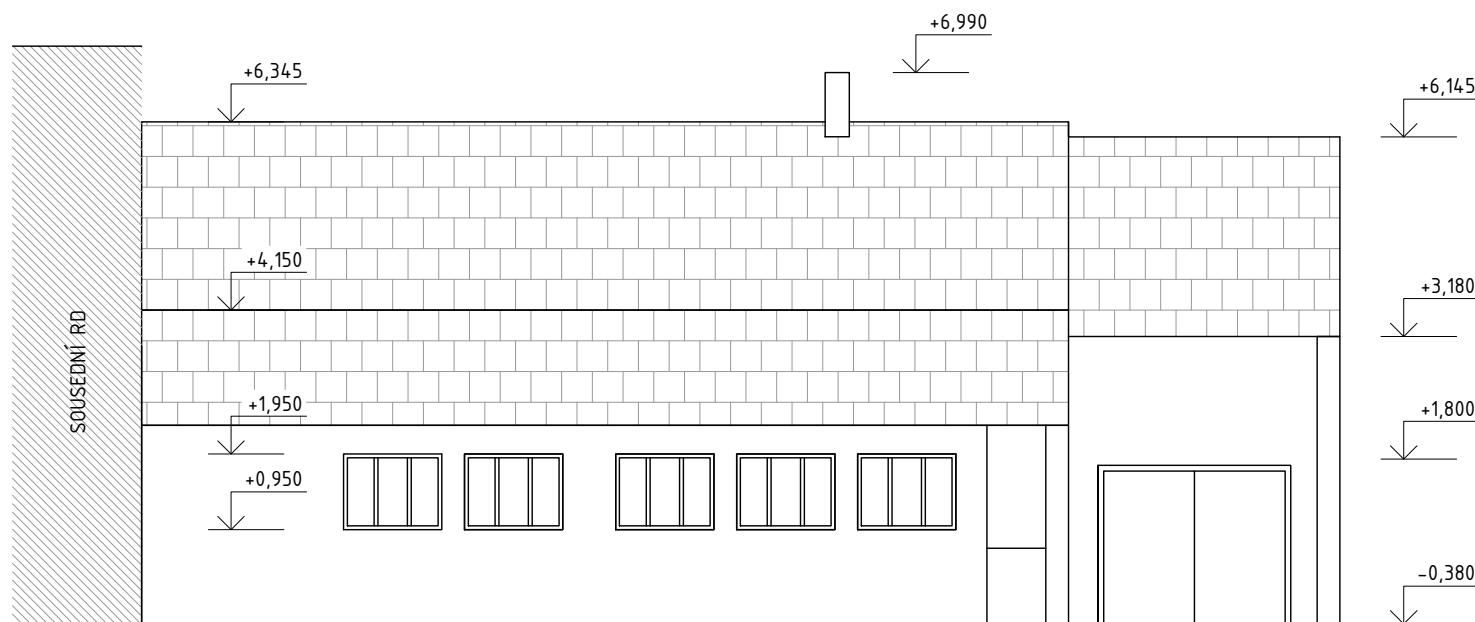


SO 01 - POHLED ZE DVORA



SO 02 - POHLED ZE DVORA

±0,000=stávající

VEDOUĆÍ PROJEKTANT	ZODPOVĚDNÝ PROJEKTANT	VYPRACOVAL	 SMART::PROJEKT SMART PROJEKT CZ s.r.o. Lanžhotská 3448/2, 690 02 Břeclav	
Ing. Michal Kolář	Ing. Michal Kolář	Ing. Ondrej Nemec		
+420 731 454 355	+420 731 454 355	+420 739 217 452		
INVESTOR:			DATUM	1/2021
MĚSTSKÝ ÚŘAD BŘECLAV, NÁM. T. G. MASARYKA 3, 690 81 BŘECLAV			STUPEŇ	DPS
AKCE:			FORMÁT	2x A4
DEMOLICE OBJEKTU RODINNÉHO DOMU NA ULICI ŠKOLNÍ 1517/18, P.Č. 117/1 K.Ú. BŘECLAV			MĚŘÍTKO:	ČÍSLO VÝKRESU:
OBSAH:			1:100	D.1.1.301
SO 01, SO 02 - POHLEDY				