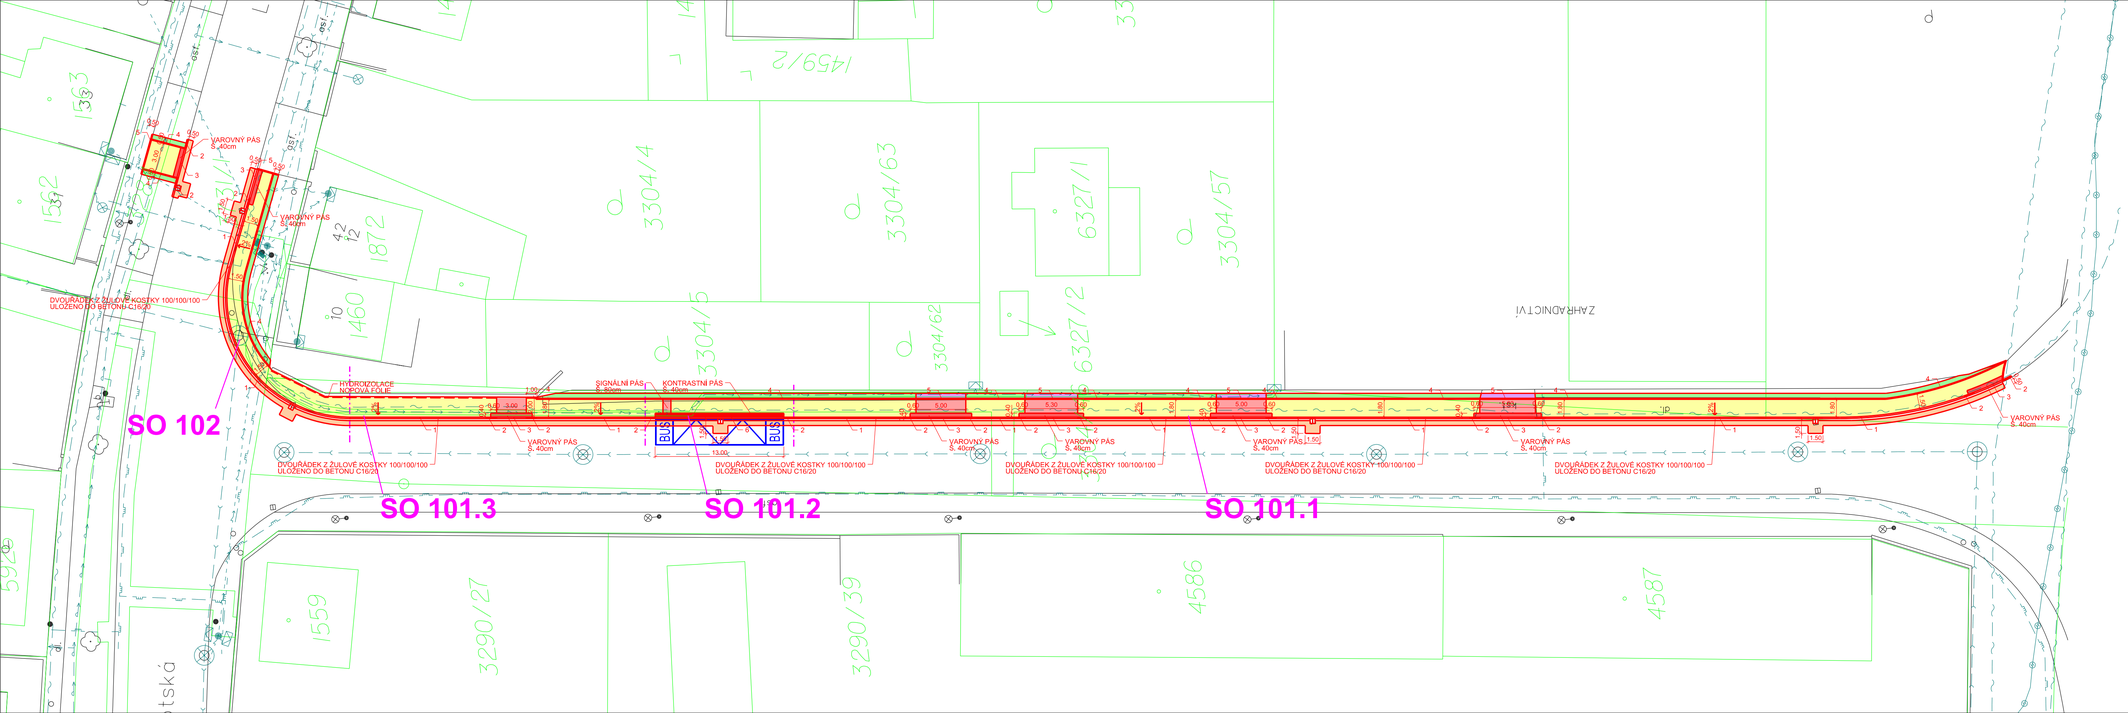

TABULKA OBRUBNÍKŮ

ČÍSLO	TYP	PŘEVÝŠENÍ
1	100/15/25 - SILNIČNÍ	+12 cm
2	100/15/15-25 - PŘECHODOVÝ	+5 - 10 cm
3	100/15/15 - SNÍŽENÝ	+5 cm
4	100/10/25 - CHODNÍKOVÝ	+6 cm
5	100/10/25 - CHODNÍKOVÝ	±0 cm
6	100/15/30 - NÁSTUPIŠŤOVÝ	+16 cm

LEGENDA PLOCH:

- CHODNÍK - BETONOVÁ DLAŽBA 200/100/60
- KOMUNIKACE - ASFALTOVÝ KRYT
- NAPOJENÍ STÁVAJÍCÍM MATERIÁLEM
- VJEZD - BETONOVÁ DLAŽBA 200/100/80
- ZATRAVNĚNÉ PLOCHY
- CHODNÍK - VAROVNÝ PÁS - BETONOVÁ DLAŽBA PRO NEVIDOMÉ 200/100/60

LEGENDA STÁVAJÍCÍCH INŽENÝRSKÝCH SÍTÍ:

- STÁVAJÍCÍ SDĚLOVACÍ VEDENÍ, CETIN - METALICKÝ KABEL, PODZEMNÍ
- STÁVAJÍCÍ SDĚLOVACÍ VEDENÍ, CETIN - OPTICKÝ KABEL, PODZEMNÍ
- STÁVAJÍCÍ EL. VEDENÍ NN, E-ON
- STÁVAJÍCÍ NADZEMNÍ EL. VEDENÍ NN, E-ON
- STÁVAJÍCÍ STL PLYNOVOD, GASNET
- STÁVAJÍCÍ KANALIZACE, VAK BŘECLAV
- STÁVAJÍCÍ VODOVOD, VAK BŘECLAV

Zodp. projektant: Ing. Martin Stöhr	Vedoucí projektant: Ing. Martin Stöhr	Vypracoval: Václav Král	ViaDesigne, Na Zahradách 16, 690 02 Břeclav, Tel. 519 331 400, e-mail: viadesigne@viadesigne.eu
OkO: Břeclav	KrÚ: Jihomoravský	Formát:	4 x A4
Investor: město Břeclav		Datum:	VII/2021
Akce: Břeclav - propojka Bratislavská - Lanžhotská, chodník		Číslo zakázky:	VD07821
		Měřítko:	1 : 250
		Stupeň dokumentace: ZPD	Výkres číslo:
Příloha: KOORDINAČNÍ SITUAČNÍ VÝKRES		Příloha číslo: C.3	