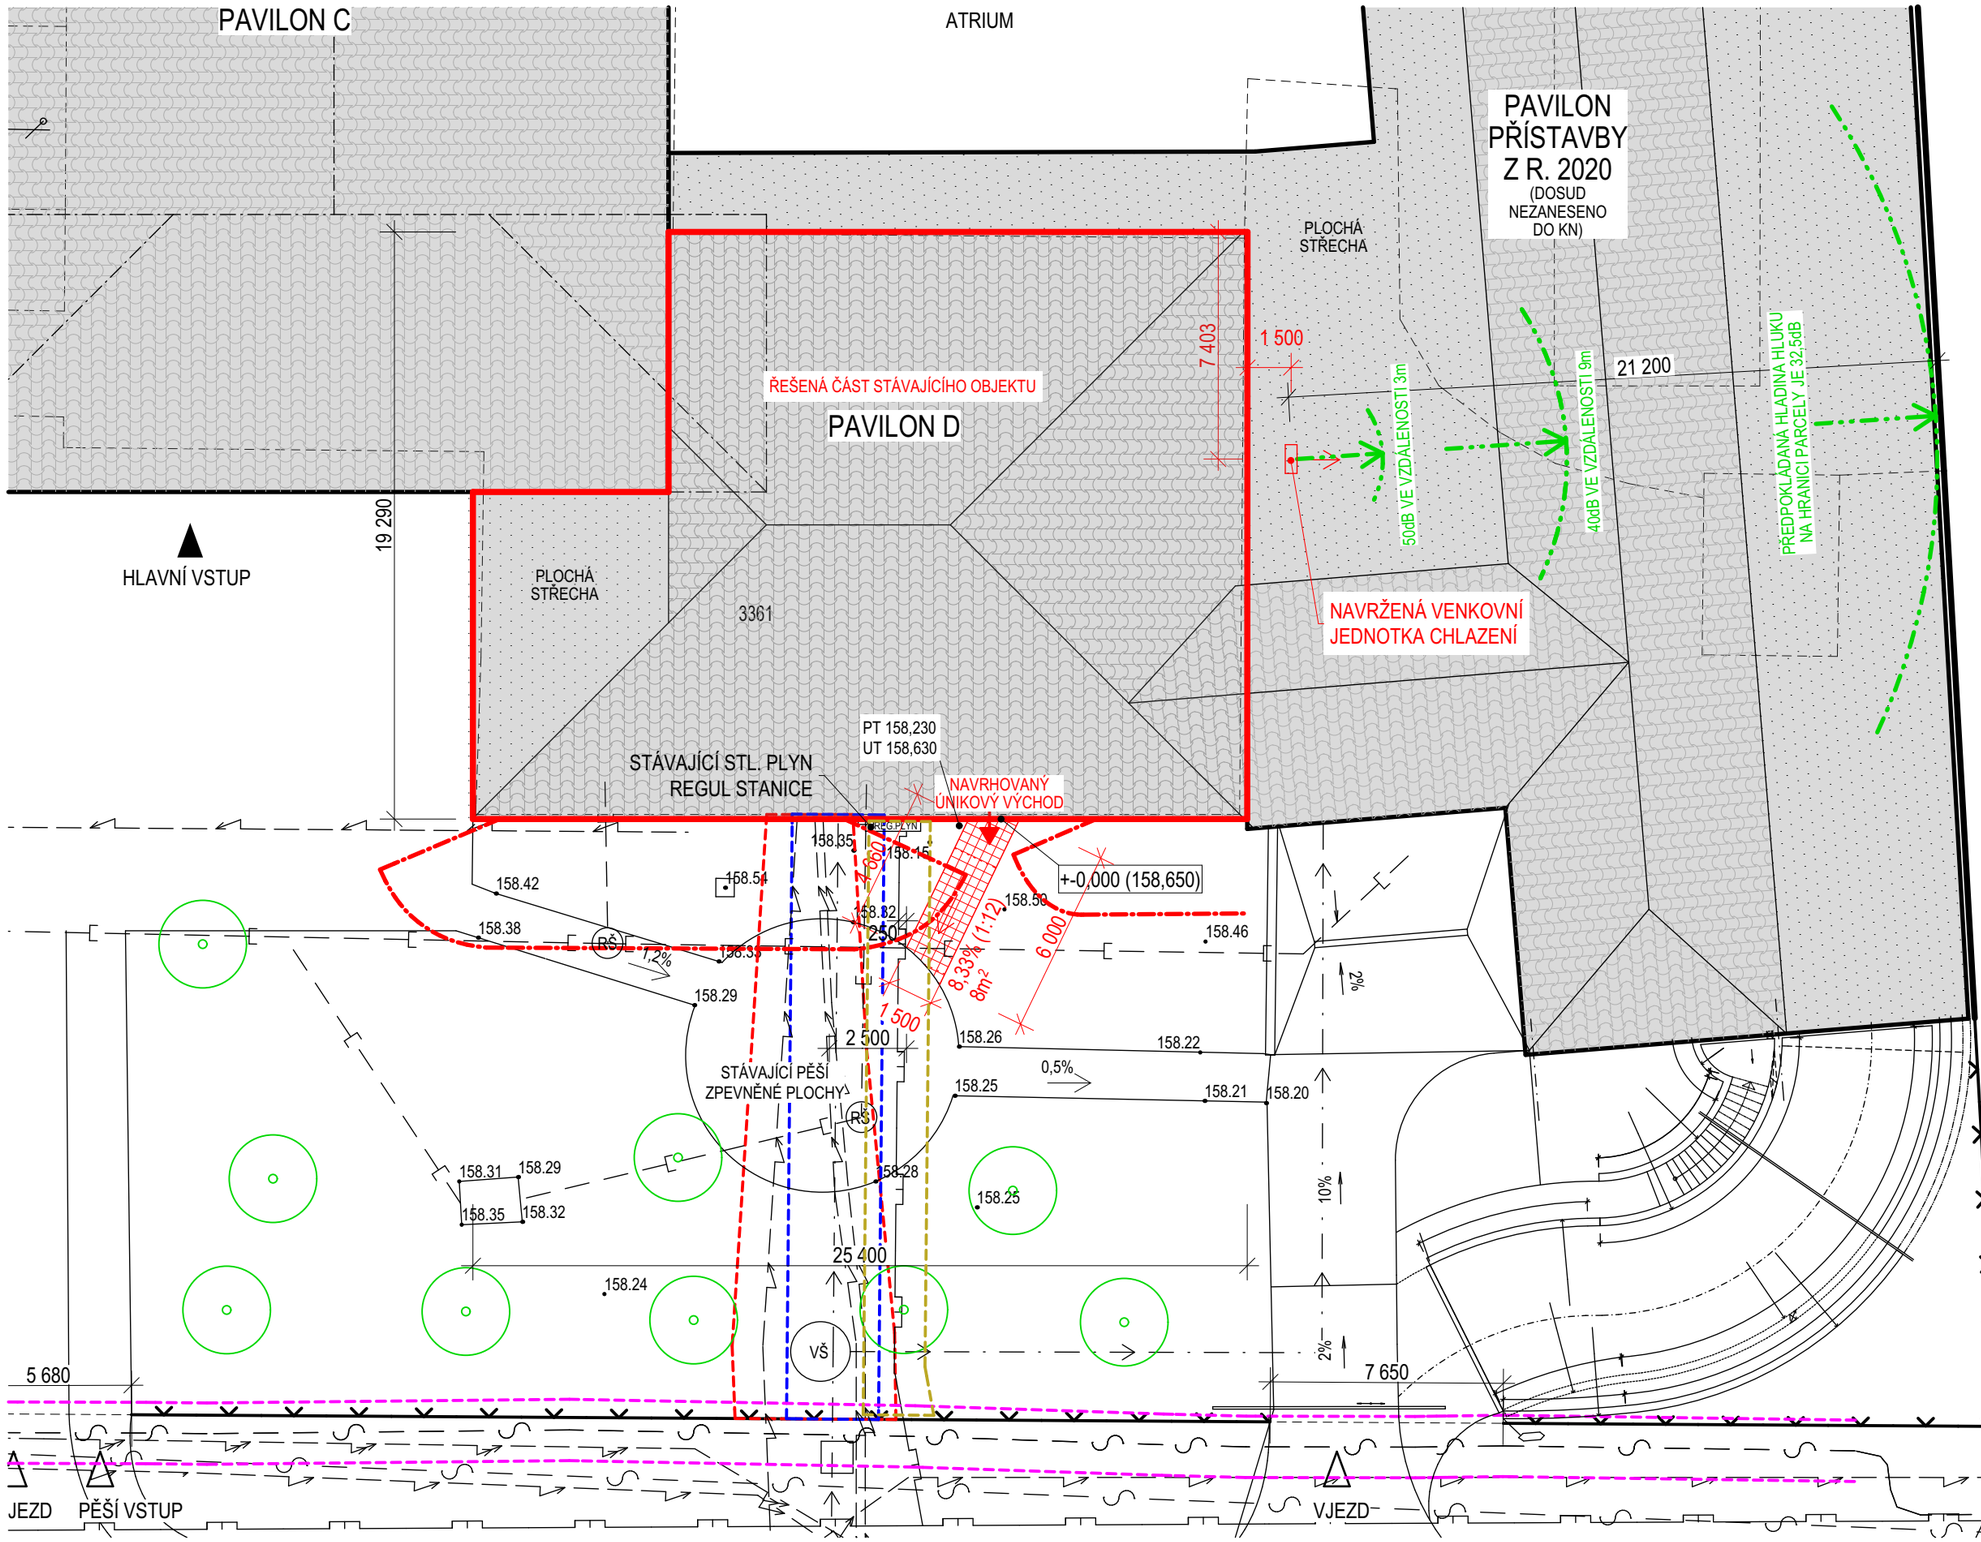

LEGENDA ZNAČEK

- STÁVAJÍCÍ OBJEKT
- ŠIKMÉ ZASTŘEŠNÍ OBJEKTU
- PLOCHÉ ZASTŘEŠENÍ OBJEKTU
- ŘEŠENÁ ČÁST STÁVAJÍCÍHO OBJEKTU
- NAVRŽENÝ CHODNÍK / ZÁMKOVÁ DL. 8m²
- STÁVAJÍCÍ OPLOCENÍ
- KATASTR PODKLAD
- POŽÁR. NEBEZP. PROSTOR
- HLUKOVÉ ZATÍŽENÍ OD JEDNOTKY CHLAZENÍ (AKUSTICKÝ TLAK)
- STÁVAJÍCÍ STROM

STÁVAJÍCÍ INŽ. VEDENÍ PODZEMNÍ

- PLYN STL
- PLYN NTL
- VODOVOD
- KANALIZACE JEDNOTNÁ
- KANALIZACE AREÁLOVÁ
- ELEKTRO NN
- ELEKTRO VN
- SDĚLOVACÍ KABELY
- RŠ, VŠ — REVIZNÍ ŠACHTA, VODOVODNÍ ŠACHTA

V situaci se mohou nacházet inž. vedení, která jsou ve fázi výstavby a doposud nebyla předána správcům sítí. Před započetím výstavby musí být dodavatelem stavby osloveni všichni správci sítí pro vydání aktuálních podkladů a skutečných poloh inž. vedení. Zakreslené polohy jsou orientační.

LEGENDA OCHRANÝCH PÁSEM INŽ. SÍTÍ

- -OCHRANA DOMOVNÍ ČÁSTI PLYN. PŘÍPOJKY OSOVĚ V PÁSMU 1m NA KAŽDOU STRANU
- -OCHRANA OPĚRNÉ ZÍDKY V PÁSMU CCA 2m, ZÍDKA NENÍ DIMENZOVÁNA NA DALŠÍ MIMOŘÁDNÁ ZATÍŽENÍ
- -OCHRANA PODZEMNÍ EL. PŘÍPOJKY NN, 1m NA KAŽDOU STRANU, PŘEJEZD TĚŽKÉ TECHNIKY O MAX. HMOTNOSTI 6t.
- -OCHRANA PŘÍPOJKY VODY V PÁSMU 1,5m NA KAŽDOU STRANU
- -OCHRANA SÍTĚ EL. KOMUNIKACÍ (ITSELF S.R.O.) V PÁSMU 1m NA KAŽDOU STRANU (1,5m PRO ZEMNÍ PRÁCE)

Vypracoval: MgA. Pavel Nikl, ČKA 04628	pavel nikl architektura	DOMOV SENIORŮ V BŘECLAVI STAVEBNÍ ÚPRAVY PAVILONU D	Účel: DPS	Formát:	Parré:
Zodp. proj.: MgA. Pavel Nikl, ČKA 04628			Datum: 11/2021	A3	
Investor: Město Břeclav, Nám. T. G. Masaryka 3, 690 81 Břeclav		Název výkresu: SITUACE KOORDINAČNÍ	Měřítko: 1:200	Část: C	Č.V. C.3
Místo: DS Břeclav, pavilon D, Na Pěšině 2842/13, 690 03 Břeclav					