

LEGENDA ZNAČEK

- DOČASNÝ ZÁBOR MIMO STAVENIŠTĚ 86m2 - KRÁTKODOBÉ POJEZDY JEŘÁBU, KRÁTKODOBĚ LEŠENÍ, MOBILNÍ LEŠENÍ)
- ODSTRANĚNÍ DLAŽDIC A OBRUB STÁVAJÍCÍHO CHODNÍKU 16m2 (VHODNĚ USKLADNIT, BUDE ZNOVU POUŽITO)
- PROVIZORNÍ PARKOVIŠTĚ PRO POTŘEBY ZAMĚSTNANCŮ STAVBY (BEZ MANIPULACE SE STROJI A MATERIÁLEM)
-JEDNÁ SE O STÁVAJÍCÍ ŠTĚRKOVOU PLOCHU 234m2, NEBUDOU NUTNÉ ŽÁDNÉ DALŠÍ ÚPRAVY.
PARKOVÁNÍ POUZE OSOBNÍCH AUTOMOBILŮ A MALÝCH DODÁVEK (VELIKOSTI NAPŘ. CITROEN BERLINGO).
- MANIPULAČNÍ PLOCHA 144M2, 24KS BETONOVÝCH PANELŮ 3X2m. V MÍSTĚ PANELŮ BUDE SEJMUTA VRCHNÍ VRSTVA ZEMINY V TL. CCA 15cm, A VYPLNĚNA VRSTVOU HUTNĚNÉHO KAMENIVA V TL. 15cm . V KRAJNÍM PÁSU U PŘÍJEZDOVÉ KOMUNIKACE BUDOU PANELY TVOŘIT ŠIKMÝ NÁJEZD.
- PÁSMO SE ZÁKAZEM UMÍSTĚNÍ KONTEJNERŮ NA SUŤ, POHYBU NÁKL. AUTOMOBILŮ A TĚŽKÉ TECHNIKY, SKLADOVÁNÍ TĚŽKÝCH MATERIÁLŮ, ZEMNÍ PRÁCE JEN SE SOUHLASEM SPRÁVCE SÍTĚ, PŘÍPADNĚ VÝKOPY PROVÁDĚNÝ RUČNĚ
-OCHRANA DOMOVNÍ ČÁSTI PLYN. PŘÍPOJKY OSOVĚ V PÁSMU 1m NA KAŽDOU STRANU
-OCHRANA OPĚRNÉ ZÍDKY V PÁSMU CCA 2m, ZÍDKA NENÍ DIMENZOVÁNA NA DALŠÍ MIMOŘÁDNÁ ZATÍŽENÍ
-OCHRANA PODZEMNÍ EL. PŘÍPOJKY NN, 1m NA KAŽDOU STRANU, PŘEJEZD TĚŽKÉ TECHNIKY O MAX. HMOTNOSTI 6t.
-OCHRANA PŘÍPOJKY VODY V PÁSMU 1,5m NA KAŽDOU STRANU
-OCHRANA SÍTĚ EL. KOMUNIKACÍ (ITSELF S.R.O.) V PÁSMU 1m NA KAŽDOU STRANU (1,5m PRO ZEMNÍ PRÁCE)
- MOBILNÍ OPLOCENÍ STAVENIŠTĚ VČ. BRANKY, DÉLKA 30m, V= 2m, ZAKRYTO OCHRANOU TEXTILÍÍ
ROZEBÍRATELNÝ PLOT, L= CCA 9,5m

LEGENDA ZNAČEK

- ZS1

1X STAVEBNÍ BUŇKA 3 X 2,5 m
- ZS2

2X WC CHEMICKÉ
- ZS3

2X SKLADOVACÍ KONTEJNER 2 X 2 m PRO LEHKÉ MATERIÁLY.
- ZS4

LEŠENÍ, DÉLKA 25m, VÝŠKA VČ. ZÁBRADLÍ 8,5m, ŠÍŘKA 1,1m, BEZPEČNOSTNĚ ZAPLACHTOVÁNO
- ZS5

2x KONTEJNER NA SUŤ 3,5t, VČ. PLACHTY PROTI ŠÍŘENÍ STAVEBNÍHO PRACHU
- DOČASNÉ UMÍSTĚNÍ V PRŮBĚHU BOURACÍCH PRACÍCH, POTÉ BUDE UMÍSTĚN DLE POŽADAVKŮ STAVBY
- KVŮLI MOŽNÉMU PŘETÍŽENÍ PODLOŽÍ S INŽ. SÍTĚMI NEBUDOU V JEDEN MOMENT OBA KONTEJNERY
PLNÉ, POČÍTÁ SE S KYVADLOVÝM ODVOZEM A VÝMĚNOU PLNÉHO ZA PRÁZDNÝ.
- ZS6


2x SHOZ SUTI (NAPOJENÍ NA 2NP V MÍSTĚ OKNA A NA PŮDU SKRZE STŘECHU), PRACHOTĚSNĚ UZAVŘENO
-DOČASNÉ UMÍSTĚNÍ, PO PROVEDENÍ HLAVNÍCH BOURACÍCH PRACÍ MOHOU BÝT SHOZY ODSTRANĚNÝ
- ZS7

STAVEBNÍ VÝTAH, ROZMĚR DLE POŽADAVKŮ STAVBY, POČÍTÁ SE S NAPOJENÍM NA 2NP A STŘECHU.
- ZS8

PLOCHA PRO SKLADOVÁNÍ MATERIÁLU

POZNÁMKA

- LEGENDA ZNAČEK KE STÁVAJÍCÍM INŽ. SÍTÍM JE UVEDENA NA KOORDINAČNÍ SITUACI
- V MÍSTĚ STŘECHY BUDE V NÁVAZNOSTI NA STAV. VÝTAH A LEŠENÍ ZŘÍZEN DOČASNÝ VSTUP NA PŮDU, IZOLOVANÝ PROTI DEŠŤOVĚ VODĚ.
PŘESNÉ UMÍSTĚNÍ TOHOTO VSTUPU BUDE KVŮLI NÁVAZNOSTI NA OSTATNÍ ZAŘ. STAVENIŠTĚ URČENO PŘED BUDOVÁNÍM LEŠENÍ, STAVEBNÍHO VÝTAHU A DOČASNÝCH ZPEVNĚNÝCH PLOCH.
- PROJEKT ZAŘÍZENÍ STAVENIŠTĚ JE ORIENTAČNÍHO CHARAKTERU, JE NUTNÉ ABY BYLY DODRŽENY PODMÍNKY BEZPEČNOSTI PRÁCE, VYTVOŘENY PRVKY ZABRAŇUJÍCÍ VOLNÉMU PÁDU, PRVKY K OCHRANĚ OSOB A NEBYLA PORUŠENA STÁVAJÍCÍ TECHNICKÁ INFRASTRUKTURA. KONKRÉTNÍ HMOTNOSTI KONTEJNERŮ , ZATÍŽENÍ PLOCHY MATERIÁLY A TECHNIKOU V BLÍZKOSTI INŽ. SÍTÍ MUSÍ BÝT DODAVATELEM KONZULTOVÁNO SE SPRÁVCI DANÝCH SÍTÍ. TOTO SE VZTAHUJE I NA JAKÉKOLIV ZEMNÍ PRÁCE, LEŠENÍ, POJÍŽDĚNÍ PLOCH TĚŽKOU TECHNIKOU. NA DOMOVNÍCH PŘÍPOJKÁCH BUDOU V MÍSTECH PŘEJEZDŮ TĚŽKÉ TECHNIKY VYBUDOVÁNY CHRÁNICKY SÍTÍ.
- ZAKRESLENÉ POLOHY INŽ. SÍTÍ JSOU ORIENTAČNÍ, PŘED VÝSTAVBOU JE NUTNÉ PROVÉST ZAMĚŘENÍ SKUTEČNÝCH POLOH INŽ. SÍTÍ A U SPRÁVCŮ SÍTÍ.
- DODAVATEL STAVBY JE POVINEN NA SVÉ NÁKLADY UVÉST PŘÍJEZDOVÉ KOMUNIKACE (V RÁMCÍ STAVENIŠTĚ I MIMO NĚJ) DO PŮVODNÍHO STAVU POKUD DOJDE K JEJICH POŠKOZENÍ V SOUVISLOSTI S VÝSTAVBOU. GENERÁLNÍ DODAVATEL STAVBY POSODÍ PŘÍJEZDOVÉ PLOCHY NA POHYB JÍM ZAMÝŠLENÉ TECHNIKY, PŘEDOKLÁDANÉ NÁKLADY NA OPRAVY PROJEKTANT DOPORUČUJE ZAHRNOUT JIŽ DO NABÍDKOVÉ CENY.

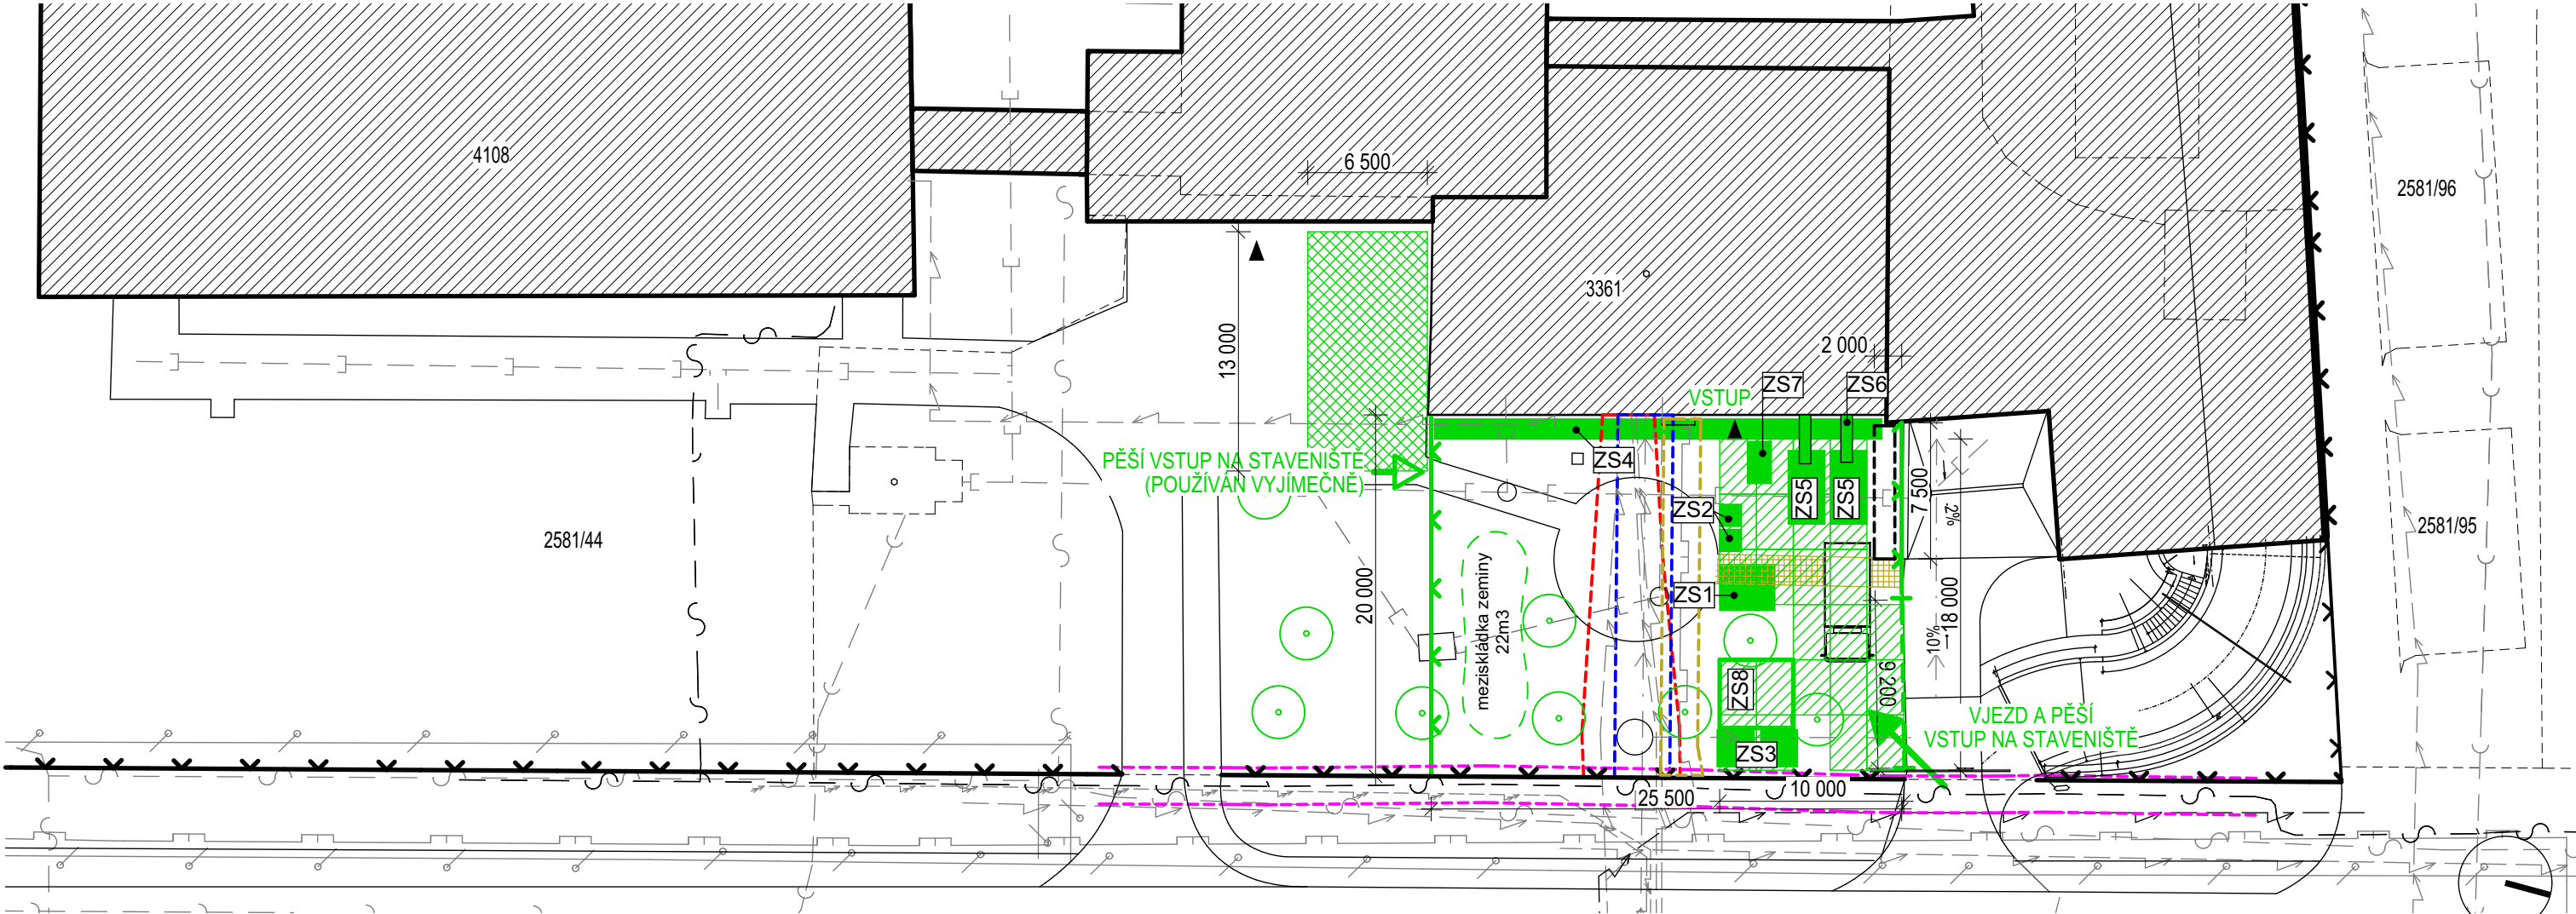

Vypracoval: MgA. Pavel Nikl, ČKA 04628	pavel nikl architektura	DOMOV SENIORŮ V BŘECLAVI STAVEBNÍ ÚPRAVY PAVILONU D	Účel: DPS	Formát:	Parré:
Zodp. proj.: MgA. Pavel Nikl, ČKA 04628			Datum: 11/2021	A3	
Investor: Město Břeclav, Nám. T. G. Masaryka 3, 690 81 Břeclav		Název výkresu: SITUACE ZAŘÍZENÍ STAVENIŠTĚ	Měřítko:	Část:	Č.v.
Místo: DS Břeclav, pavilon D, Na Pěšině 2842/13, 690 03 Břeclav			1:350	C	C.5