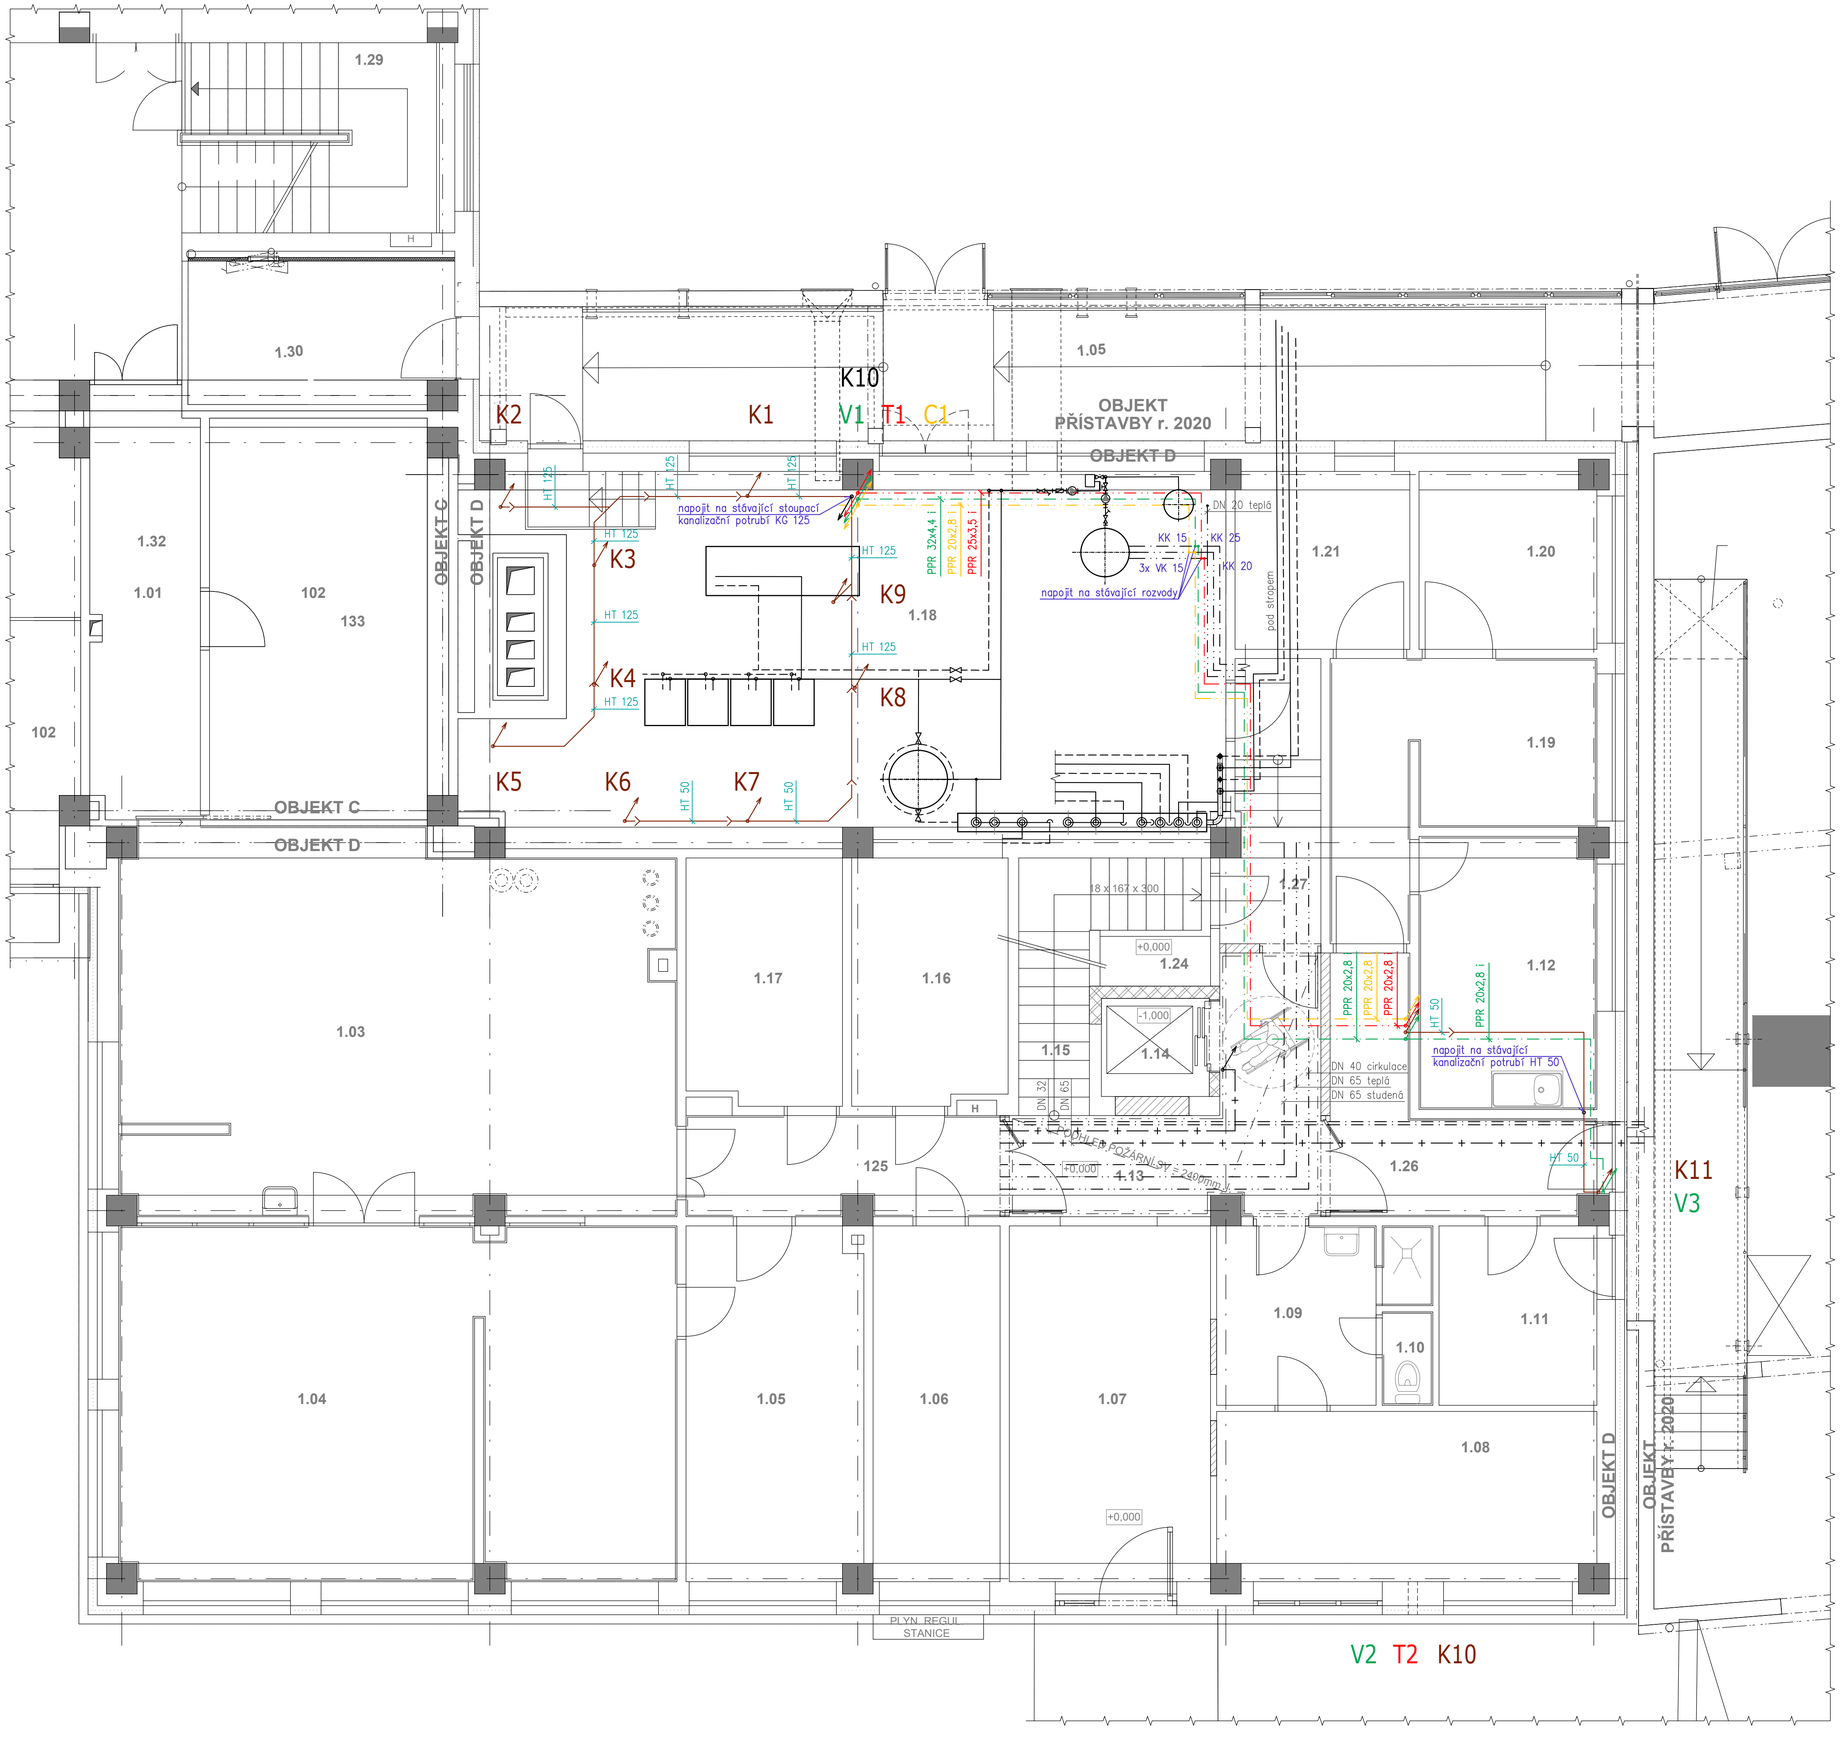

LEGENDA MÍSTNOSTÍ

Č.M.	ÚČEL MÍSTNOSTI
1.01	Chodba
1.02	Sklad
1.03	Prádelna
1.04	Žehlírna
1.05	Švadlenka
1.06	Regulace
1.07	Chodba (CHÚC)
1.08	Šatna
1.09	Hyg. buňka
1.10	WC
1.11	Sklad
1.12	Škrabka
1.13	Chodba (CHÚC)
1.14	Výtah evakuační - šachta
1.15	Chodba (CHÚC)
1.16	Sklad
1.17	Rozvodna
1.18	Kotelna
1.19	Sklad
1.20	Sklad
1.21	Sklad
1.22	Sklad
1.23	Chladící box
1.24	Podschodišťový prostor
1.25	Chodba
1.26	Chodba
1.27	Chodba

LEGENDA ZNAČEK

WC	záchod	V1	stupačka studené vody (SV)	P1	stupačka požární vody (PV)
U	umyvadlo	T1	stupačka teplé vody (TV)	K1	stupačka splaškové kanalizace
P	pisoár	C1	stupačka cirkulační vody (CV)		
V	výlevka				
D	dřez				

LEGENDA

- studená voda (SV)
- teplá voda (TV)
- cirkulační voda (CV)
- požární voda (PV)
- splašková kanalizace
- stupačka studené vody (SV)
- stupačka teplé vody (TV)
- stupačka cirkulační vody (CV)
- stupačka požární vody (PV)
- stupačka splaškové kanalizace

S

Generální projektant	FaBa engineering, s.r.o., Lidická 75, Břeclav
Odpovědný projektant	Ing. Vlastimil Fabiković
Vypracoval	Michal Zoder
Kontroloval	
Místo	Břeclav

FaBa engineering, s.r.o
690 03 Břeclav, Lidická 75
tel.: 519 325 297
e-mail: faba@faba.cz
www.faba.cz

Investor
Město Břeclav, Nám. T. G. Masaryka 3, 690 81 Břeclav

Akce
DOMOV SENIORŮ V BŘECLAVI
STAVEBNÍ ÚPRAVY PAVILONU D

SO/PS

Svazek
D1.4 a Zdravotechnika

Kopie | *Aut.*

Archivní č.	DPS18-016-01
Výkres č.	1-DPS18-016-01-1688
Datum	Listopad 2021
Revize	00
Stupeň	DPS
Formát	8A4
Měřítko	1:50

Název výkresu
PŮDORYS 1.NP

Číslo výkresu
D1.4a-1