



VZOROVÉ ŘEZY , M 1:25

DOPADOVÁ PLOCHA
S1 – KAČÍREK

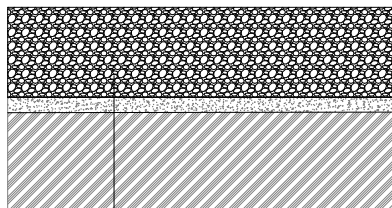


- KAČÍREK PRANÝ 4-8MM 300MM
- GEOTEXTILIE 300g/m2 1,5MM
- DRČENÉ KAMENIVO 16-32MM 50MM
- ZHUTNĚNÁ ZEMNÍ PLÁŇ

S2 ZPEVNĚNÁ PLOCHA
ZÁMKOVÁ DLAŽBA

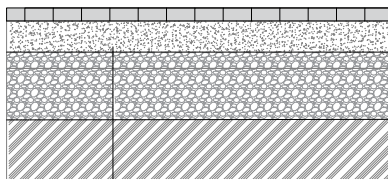


- BETONOVÁ DLAŽBA 60 MM
- DRČENÉ KAMENIVO FRAKCE 4-8 40MM
- ŠTERKODŘ 200MM
- ZHUTNĚNÁ ZEMNÍ PLÁŇ

S5 VEDLEJŠÍ PLOCHA
PŘÍRODNÍ TRÁVNÍK

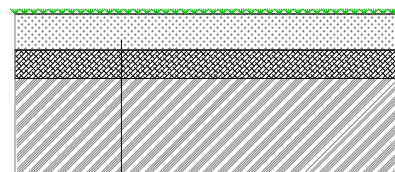

- TRAVNATÝ KOBEREK 30 MM
- KOŘENOVÝ HORIZONT 120 MM
- ŠTERKOPÍSEK, FRAKCE 0-4MM 100MM
- ZHUTNĚNÁ ZEMNÍ PLÁŇ

SCHÉMATICKÝ ŘEZ ZÁKLADOVOU
PATKOU HERNÍCH PRVKŮ

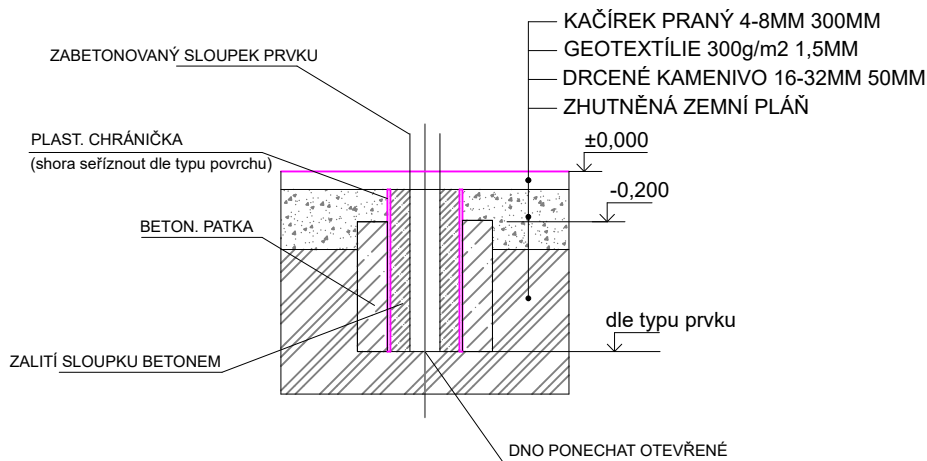

AUTORIZAČNÍ RAZÍTKO

SOUŘADNICOVÝ SYSTÉM : JTSK
VÝŠKOVÝ SYSTÉM : BALT PO VYROVNÁNÍ

±0,000 dětského hřiště = 158,50 m.n.m.

| | | | | |
|--|-------------------|--------------|---|------------------------|
| Hlavní projektant | Zodp. projektant | Vypracoval | JanSport projekt, s.r.o Dědina 447, 683 54 Otnice Tel: 544 210 817 DIČ: CZ 060 27 504 | |
| Ing. Tomáš Janský | Ing. Tomáš Janský | Ondřej Hošek | | |
| | | | | |
| Investor: Město Břeclav, nám. T.G. Masaryka 3, 690 81 Břeclav | | | Datum | revize 01/2023 |
| Akce: REVITALIZACE VEŘEJNÉHO SPORTOVIŠTĚ PASTVISKO, BŘECLAV | | | Formát | A3 |
| | | | Stupeň | DSP |
| Obsah: SO 01 - DĚTSKÉ HŘIŠTĚ VZOROVÉ ŘEZY | | | Měřítko | 1:25 |
| | | | Číslo paré | Číslo výkr. D.1.1.3 |