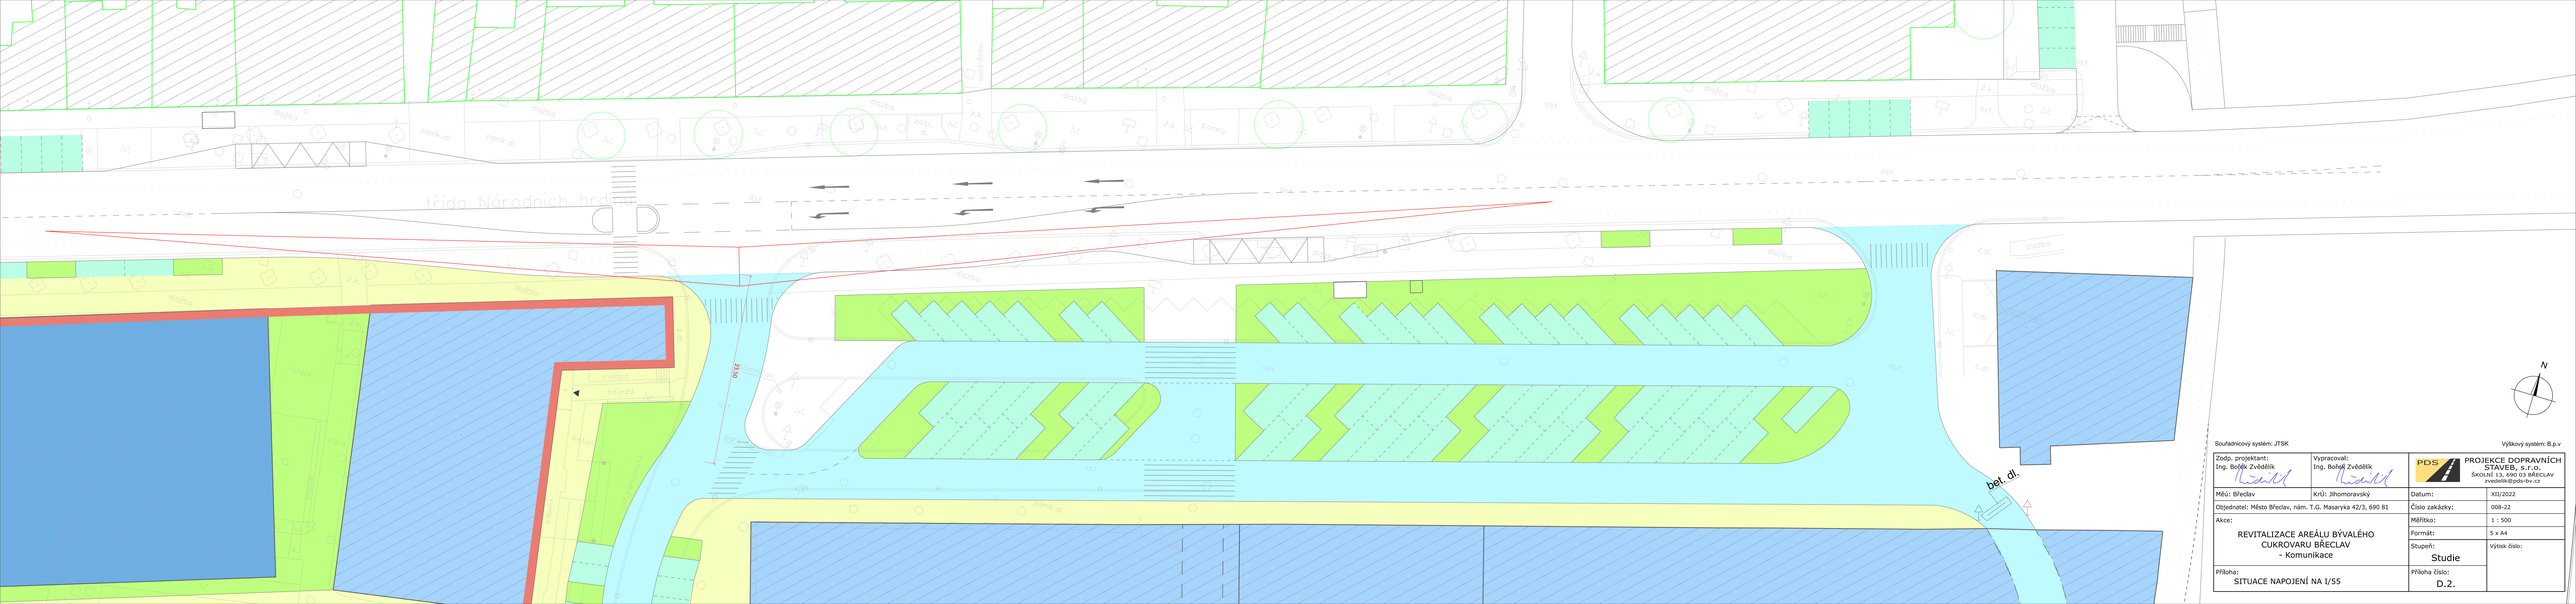

Souřadnicový systém: JTSK

Výškový systém: B.p.v

Zodp. projektant: Ing. Bořek Zvěděllk	Vypracoval: Ing. Bořek Zvěděllk	PDS PROJEKCE DOPRAVNÍCH STAVEB, s.r.o. ŠKOLNÍ 13, 690 03 BŘECLAV zvedelik@pds-bv.cz	
Měú: Břeclav	Krú: Jihomoravský	Datum:	XII/2022
Objednatel: Město Břeclav, nám. T.G. Masaryka 42/3, 690 81		Číslo zakázky:	008-22
Akce: REVITALIZACE AREÁLU BÝVALÉHO CUKROVARU BŘECLAV - Komunikace		Měřítko:	1 : 500
		Formát:	5 x A4
		Stupeň: Studie	Výtisk číslo:
Příloha: SITUACE NAPOJENÍ NA I/55		Příloha číslo: D.2.	