PŮDORYS 1.NP
M 1:100

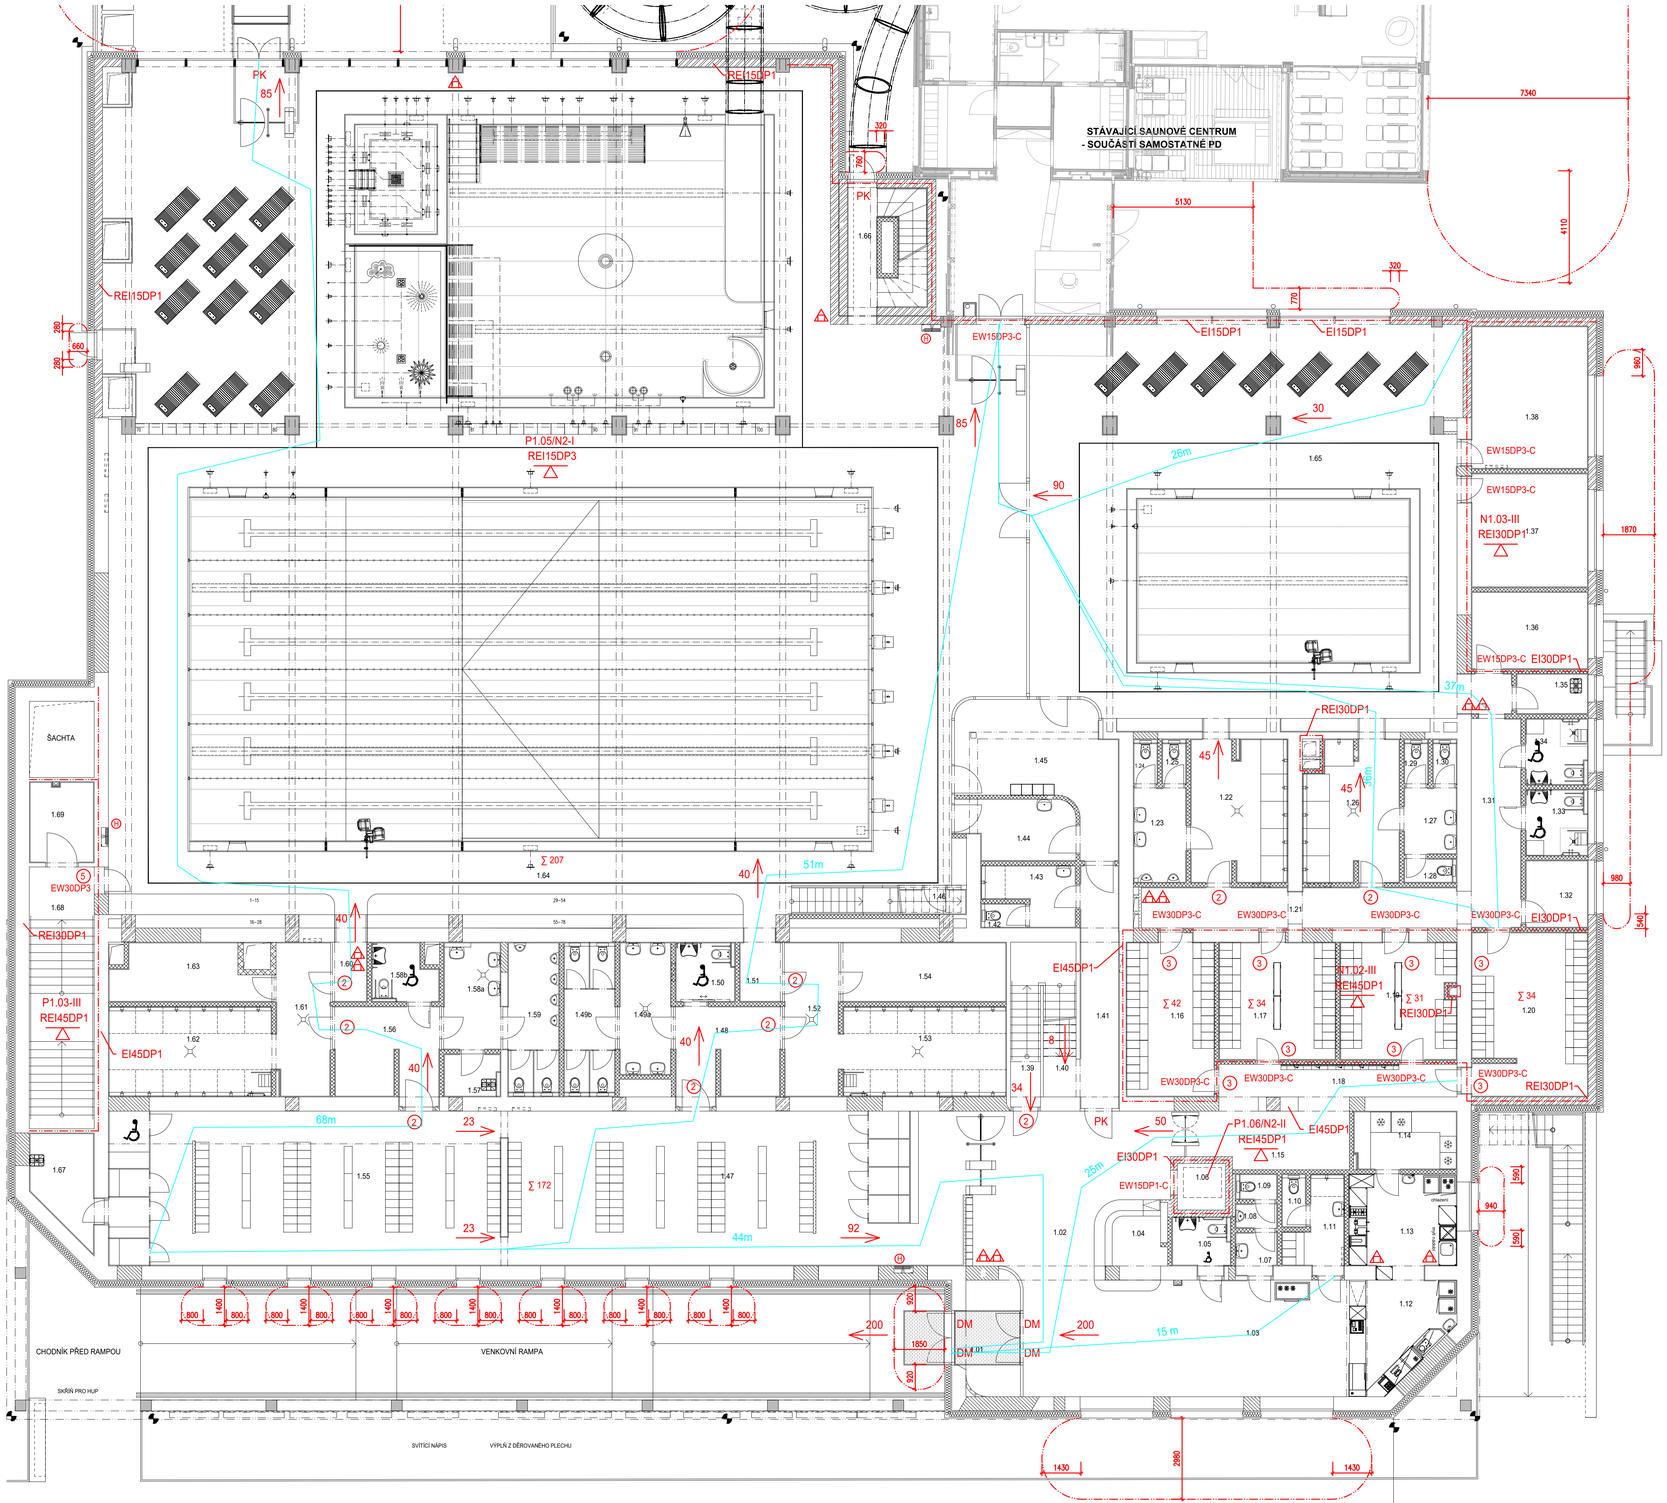

LEGENDA MÍSTNOSTÍ

ČÍSLO MÍSTNOSTI	ÚČEL MÍSTNOSTI	PLOCHA m²
1.01	VSTUP – ZÁDVEŘÍ	9,5
1.02	FOYER	44,3
1.03	BUFET – JÍDELNA	39,1
1.04	RECEPCE	8,2
1.05	WC IMOBILNÍ/WC ŽENY	4,1
1.06	VÝTAH	3,0
1.07	PŘEDSÍŇ WC MUŽI	2,4
1.08	WC MUŽI – PISOÁR	1,4
1.09	WC MUŽI	1,4
1.10	BUFET – WC ZAMĚSTNANCI	1,8
1.11	BUFET – ŠATNA + SPRCHA	6,0
1.12	BUFET	1,3
1.13	BUFET – PŘÍPRAVNA	14,4
1.14	BUFET – SKLAD	8,2
1.15	CHODBA A PROSTOR PRO PŘEZOUVÁNÍ	13,2
1.16	ŠATNA	18,9
1.17	ŠATNA	19,0
1.18	CHODBA	12,4
1.19	ŠATNA	18,7
1.20	ŠATNA	26,1
1.21	CHODBA	17,7
1.22	SPRCHY MUŽI	18,9
1.23	PŘEDSÍŇ WC MUŽI	6,8
1.24	WC MUŽI	1,5
1.25	WC MUŽI	1,5
1.26	SPRCHY ŽENY	17,9
1.27	PŘEDSÍŇ WC ŽENY	4,8
1.28	WC ŽENY	1,8
1.29	WC ŽENY	1,5
1.30	WC ŽENY	1,5
1.31	CHODBA	17,9
1.32	PŘEBALOVACÍ–KOJÍCÍ MÍSTNOST	5,7
1.33	WC IMOBILNÍ + SPRCHA ŽENY	5,6
1.34	WC IMOBILNÍ + SPRCHA MUŽI	5,6
1.35	ÚKLID	4,0
1.36	SKLAD	12,2
1.37	SKLAD	18,4
1.38	SKLAD	22,9
1.39	SCHODIŠTĚ	11,8
1.40	PODESTA SCHODIŠTĚ	2,0
1.41	CHODBA	12,8
1.42	PLAVČÍK – WC	1,5
1.43	PLAVČÍK – ŠATNA + SPRCHA	6,2
1.44	PRVNÍ POMOC	9,2
1.45	PLAVČÍKÁRNA, OŠETŘOVNA	23,1
1.46	SKLAD	4,1
1.47	SPOLEČNÁ ŠATNA	100,0
1.48	OSUŠOVNA ŽENY	13,2
1.49a	PŘEDSÍŇ WC ŽENY	9,4
1.49b	WC ŽENY	10,9
1.50	WC IMOBILNÍ ŽENY	4,8
1.51	CHODBA	4,1
1.52	CHODBA	11,4
1.53	SPRCHY ŽENY	20,2
1.54	PROHŘÍVÁRNA ŽENY	13,4
1.55	SPOLEČNÁ ŠATNA	81,8
1.56	OSUŠOVNA MUŽI	13,2
1.57	ÚKLID	3,3
1.58a	PŘEDSÍŇ WC MUŽI	8,4
1.58b	WC IMOBILNÍ MUŽI	4,9
1.59	WC MUŽI	11,1
1.60	CHODBA	3,4
1.61	CHODBA	11,3
1.62	SPRCHY MUŽI	20,2
1.63	PROHŘÍVÁRNA MUŽI	11,1
1.64	BAŽENOVÁ HALA – PLAVECKÝ A REKREAČNÍ BAZEN	963,0 (469,5)
1.65	BAŽENOVÁ HALA – VÝCVIKOVÝ BAZEN	229,5 (156,8)
1.66	CHODBA A SCHODIŠTĚ	20,8
1.67	ÚKLID	8,3
1.68	PODESTA SCHODIŠTĚ	5,2
1.69	SKLAD	7,1

LEGENDA ZNAČEK PBŘ

- POŽÁRNÍ STĚNY: NOSNÉ – REI, NENOSNÉ – EI
- POŽÁRNÍ STROP REI
- POŽÁRNÍ ÚSEK VYBAVENÝ NOUZOVÝM A POPLACHOVÝM OSVĚTLENÍM
- PRÁŠKOVÝ HASICÍ PŘÍSTROJ
- SNĚHOVÝ HASICÍ PŘÍSTROJ
- TOTAL STOP
- BP – DVEŘE BEZ PRAHU
- PK – PANIKOVÁ KLIKA (ČSN EN 179)
- DM – MADLO HORIZONTÁLNÍ (ČSN EN 1125)
- Σ 36 – POČET OSOB V MÍSTNOSTI
- 54 – POČET OSOB NA ÚNIKOVÉ CESTĚ
- ① VNITŘNÍ DVEŘE NA ÚNIKOVÉ CESTĚ, BEZ PRAHU, OTVÍRÁNÍ VE SMĚRU ÚNIKU, VIZ. TZ PBŘ
- ② DVEŘE NA ÚNIKOVÝCH CESTÁCH V PROSTORECH PRO NÁVŠTĚVNÍKY JSOU BEZ ZÁMKU, VIZ. TZ PBŘ
- ③ DVEŘE VSTUPNÍ, KTERÉ SLOUŽÍ PRO VSTUP I ÚNIK A JSOU V PROVOZNÍ DOBĚ ODEMKNUTÉ ,VIZ. TZ PBŘ
- ④ DVEŘE NA ÚNIKOVÝCH CESTÁCH V PROSTORECH PRO ZAMĚSTNANCE JSOU BEZ ZÁMKU, VIZ. TZ PBŘ
- ⑤ VSTUPNÍ DVEŘE, KTERÉ SLOUŽÍ PRO VSTUP I ÚNIK A JSOU V DOBĚ PŘÍTOMNOSTI OBSLUHY ODEMKNUTÉO, VIZ. TZ PBŘ
- ⑥ BEZPEČNOSTNÍ ZNAČKA SMĚR ÚNIKU

LEGENDA HMOT

- STÁVAJÍCÍ KONSTRUKCE
- STÁVAJÍCÍ ŽELEZOBETONOVÉ KONSTRUKCE
- NOVÉ ŽELEZOBETONOVÉ KONSTRUKCE
- NOVÉ KCE Z PROSTÉHO BETONU
- DOZDÍVKY Z KERAMICKÝCH TVÁRNIC NEBO PLNÝCH CHEL
- NOVÉ KONSTRUKCE, ZDIVO Z KERAMICKÝCH TVÁRNIC TL.300mm
- NOVÉ KONSTRUKCE, ZDIVO Z KERAMICKÝCH TVÁRNIC TL.300mm S INTEGROVANOU IZOLACÍ Z MINERÁLNÍ VATY
- NOVÉ KONSTRUKCE, ZDIVO Z KERAMICKÝCH TVÁRNIC TL.250mm
- NOVÉ KONSTRUKCE, ZDIVO Z KERAMICKÝCH TVÁRNIC TL.200mm SE ZLEPŠENÝMI AKUSTICKÝMI VLASTNOSTMI
- NOVÉ KONSTRUKCE, ZDIVO Z KERAMICKÝCH TVÁRNIC TL.150mm
- NOVÉ KONSTRUKCE, ZDIVO Z KERAMICKÝCH TVÁRNIC TL.100mm
- NOVÉ KONSTRUKCE, ZDIVO Z POROBETONOVÝCH TVÁRNIC TL.150mm
- NOVÉ KONSTRUKCE, ZDIVO Z POROBETONOVÝCH TVÁRNIC TL.100mm
- HUTNĚNÝ PODSYP Z BETONOVÉHO RECYKLÁTU
- HUTNĚNÝ ZÁSYP
- TEPELNÁ IZOLACE Z MINERÁLNÍCH HMOT/ Z EPS ČI XPS
- HRANICE POŽÁRNÍCH ÚSEKŮ

POZNÁMKY:

- PŘI VÝSTAVBĚ POSTUPOVAT DLE PLATNÝCH TECHNOLOGICKÝCH PRAVIDEL VÝROBCE POUŽITÉHO SYSTÉMU A VÝROBKŮ.
- PŘI PROVÁDĚCÍCH PRACÍCH JE NUTNÉ DODRŽOVAT ZÁSADY BEZPEČNOSTI A OCHRANY ZDRAVÍ PŘI PRÁCI.
- PŘEKLADY NAD OTVORY POUŽÍT VE STEJNÉM SYSTÉMU JAKO ZDIVO, NEBO OCELOVÉ. NUTNÉ DODRŽET ZÁSADY ULOŽENÍ PŘEKLADŮ.
- SPÁRY MEZI NESTEJNORODÝMI MATERIÁLY, V NICHŽ BY SE MOHLY PO ZATVRDNUTÍ OMÍTKY VYTVOŘIT TRHLINY, SE MUSÍ OPATŘIT BANDÁŽEMI (PERLINKA+LEPIDLO) NEBO JINAK ZAJISTIT.
- NOVÉ ZDIVO BUDE NAPOJENO NA STÁVAJÍCÍ POMOCÍ TRNŮ Ø R10 ~200mm V KAŽDÉ SPÁŘE.
- OSAZOVÁNÍ ROZVODŮ INSTALACÍ VE ZDĚNÝCH PŘÍČKÁCH VČETNĚ TVORBY DRÁŽEK PROVÁDĚT TAK, ABY NEDOŠLO KE ZBORCENÍ PŘÍČKY!
- PROSTUPY PŘES PŘÍČKY, STĚNY A STROPY PROVÁDĚT DLE VÝKRESŮ TZB (POLOHA + VÝŠKA). MENŠÍ PROSTUPY, BUDOU PROVEDENY JÁDROVÝMI VRTY.
- VEŠKERÉ POŠKOZENÉ STÁVAJÍCÍ VNITŘNÍ OMÍTKY STĚN A STROPŮ BUDOU VYSPRAVENY, VE VŠECH MÍSTNOSTECH BUDE PROVEDENA NOVÁ MALBA S PROTIPLÍSŇOVÝMI PŘÍSADAMI.
- NOVÉ KERAMICKÉ DLAŽBY A OBKLADY BUDOU KLADENY DO FLEXIBILNÍHO TMELE. V MOKRÝCH PROVOZECH BUDE NAVÍC POD DLAŽBOU NOVĚ PROVEDENA HYDROIZOLAČNÍ STĚRKA S ČÁSTEČNÝM VYTAŽENÍM NA STĚNY.

±0 ≙ 160,000 m n.m. - PODLAHA V 1.NP

"DOKUMENTACE JE DUŠEVNÍM MAJETKEM FIRMY HUTNÍ PROJEKT Frýdek-Místek a.s. A NESMÍ BÝT POUŽITA BEZ JEJÍHO VĚDOMÍ."

a)				
OZN.	ZMĚNA	DATUM	PROVEDL	KONTROLA

VYPRACOVAL	ING. ZDEŇKA ZHOŘOVÁ	HUTNÍ PROJEKT Frýdek-Místek a.s.	
PROJEKTANT	ING. ZDEŇKA ZHOŘOVÁ	**DATUM**	10/2023
SCHVÁLIL	ING. MICHAL ONDROUŠEK	**ÚČEL**	PROVÁDĚNÍ STAVBY
KONTROLOVAL	ING. MICHAL ONDROUŠEK	**Č. ZAK.**	11210-003-001
INVESTOR	Město Břeclav	**ARCHIVNÍ ČÍSLO**	HP4-1-99721
MÍSTO STAVBY	Fibichova 3385/1, 690 02 Břeclav	**LISTŮ** 1	**POČET A4** 10
STAVBA	PD - REKONSTRUKCE MĚSTSKÉHO KOUPALIŠTĚ V BŘECLAVI	**MĚŘÍTKO** 1:100	**POŘADOVÉ Č.** 05
POŽÁRNĚ BEZPEČNOSTNÍ ŘEŠENÍ			
SO02 - PŮDORYS 1.NP			