



ŘEZ A-A  
1:50

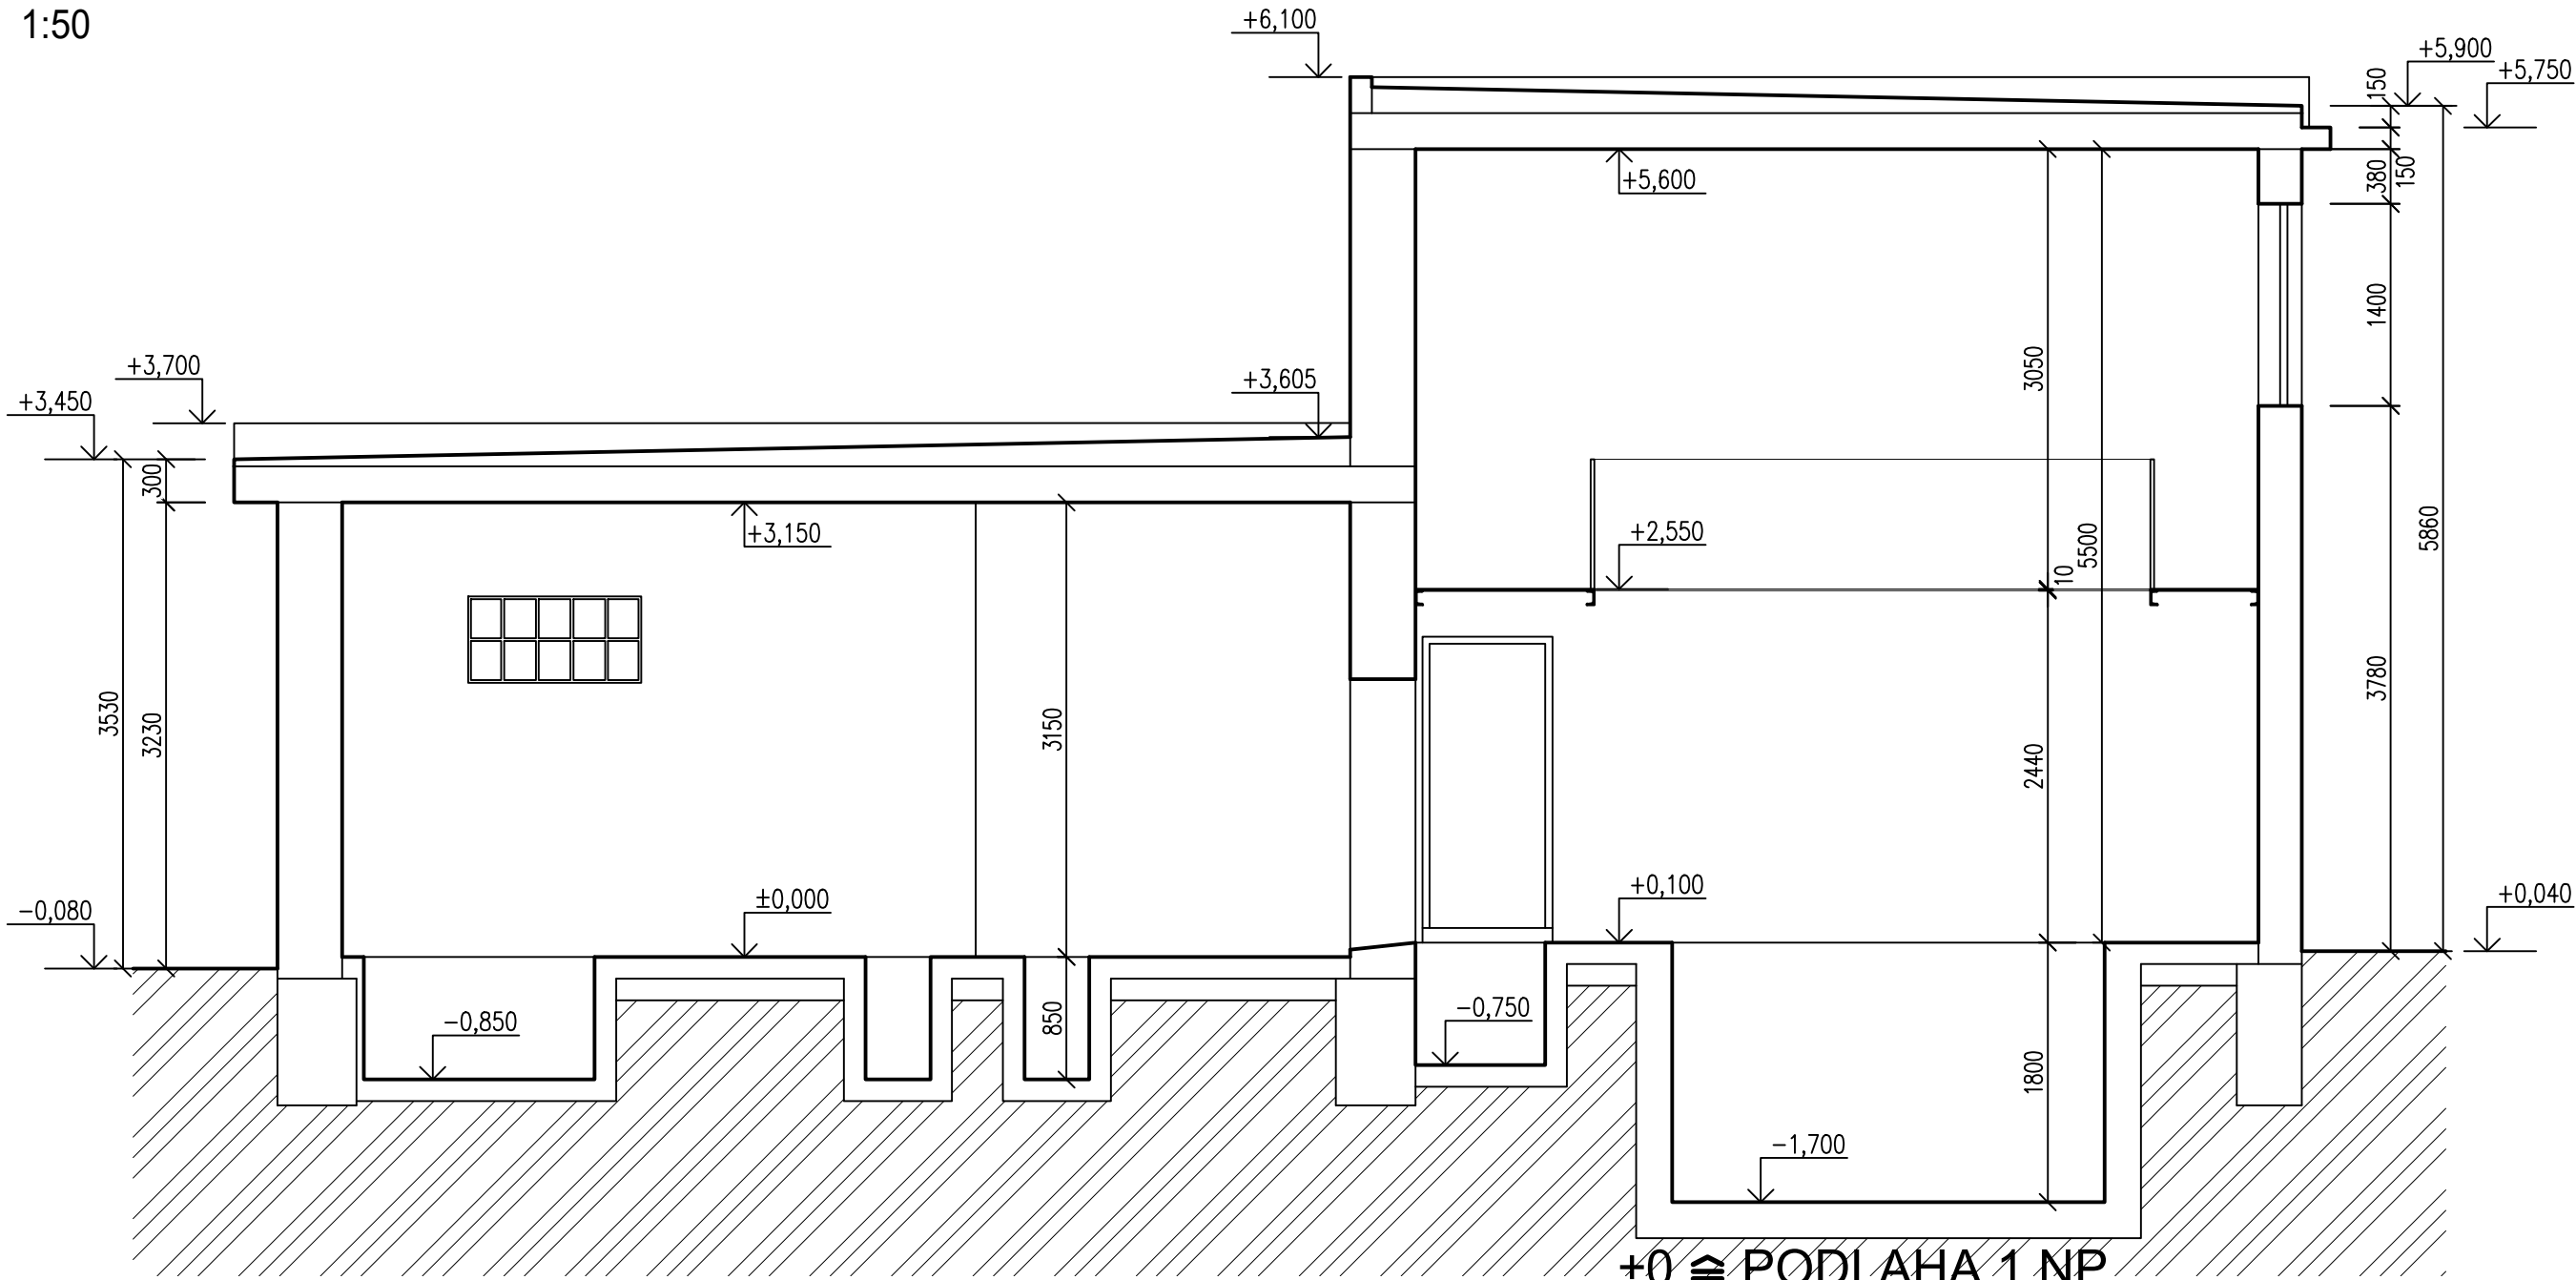

±0 ≙ PODLAHA 1.NP

"DOKUMENTACE JE DUŠEVNÍM MAJETKEM FIRMY HUTNÍ PROJEKT Frýdek-Místek a.s. A NESMÍ BÝT POUŽITA BEZ JEJÍHO VĚDOMÍ."

a)								
OZN.	ZMĚNA	DATUM	PROVEDL	KONTROLA				
VYPRACOVAL	LENKA KOŘÍNKOVÁ		<div><p>HUTNÍ PROJEKT Frýdek-Místek a.s.</p><p>DATUM 10/2023</p><p>ÚČEL PROVÁDĚNÍ STAVBY</p><p>Č. ZAK. 11210-003-001</p><p>ARCHIVNÍ ČÍSLO HP4-3-99547</p><table><tr><td>LISTŮ 1</td><td>POČET A4 2</td></tr><tr><td>MĚŘÍTKO 1:50</td><td>POŘADOVÉ Č. 05</td></tr></table></div>		LISTŮ 1	POČET A4 2	MĚŘÍTKO 1:50	POŘADOVÉ Č. 05
LISTŮ 1	POČET A4 2							
MĚŘÍTKO 1:50	POŘADOVÉ Č. 05							
PROJEKTANT	LENKA KOŘÍNKOVÁ							
SCHVÁLIL	ING. MICHAL ONDROUŠEK							
KONTROLOVAL	ING. ROMAN SLUNEČKO							
INVESTOR	Město Břeclav							
MÍSTO STAVBY	Fibichova 3385/1, 690 02 Břeclav							
STAVBA	PD - REKONSTRUKCE MĚSTSKÉHO KOUPALIŠTĚ V BŘECLAVI							
SO01 DEMOLICE A PŘÍPRAVA ÚZEMÍ								
OBJEKT TECHNOLOGIE - ŘEZ A-A								