
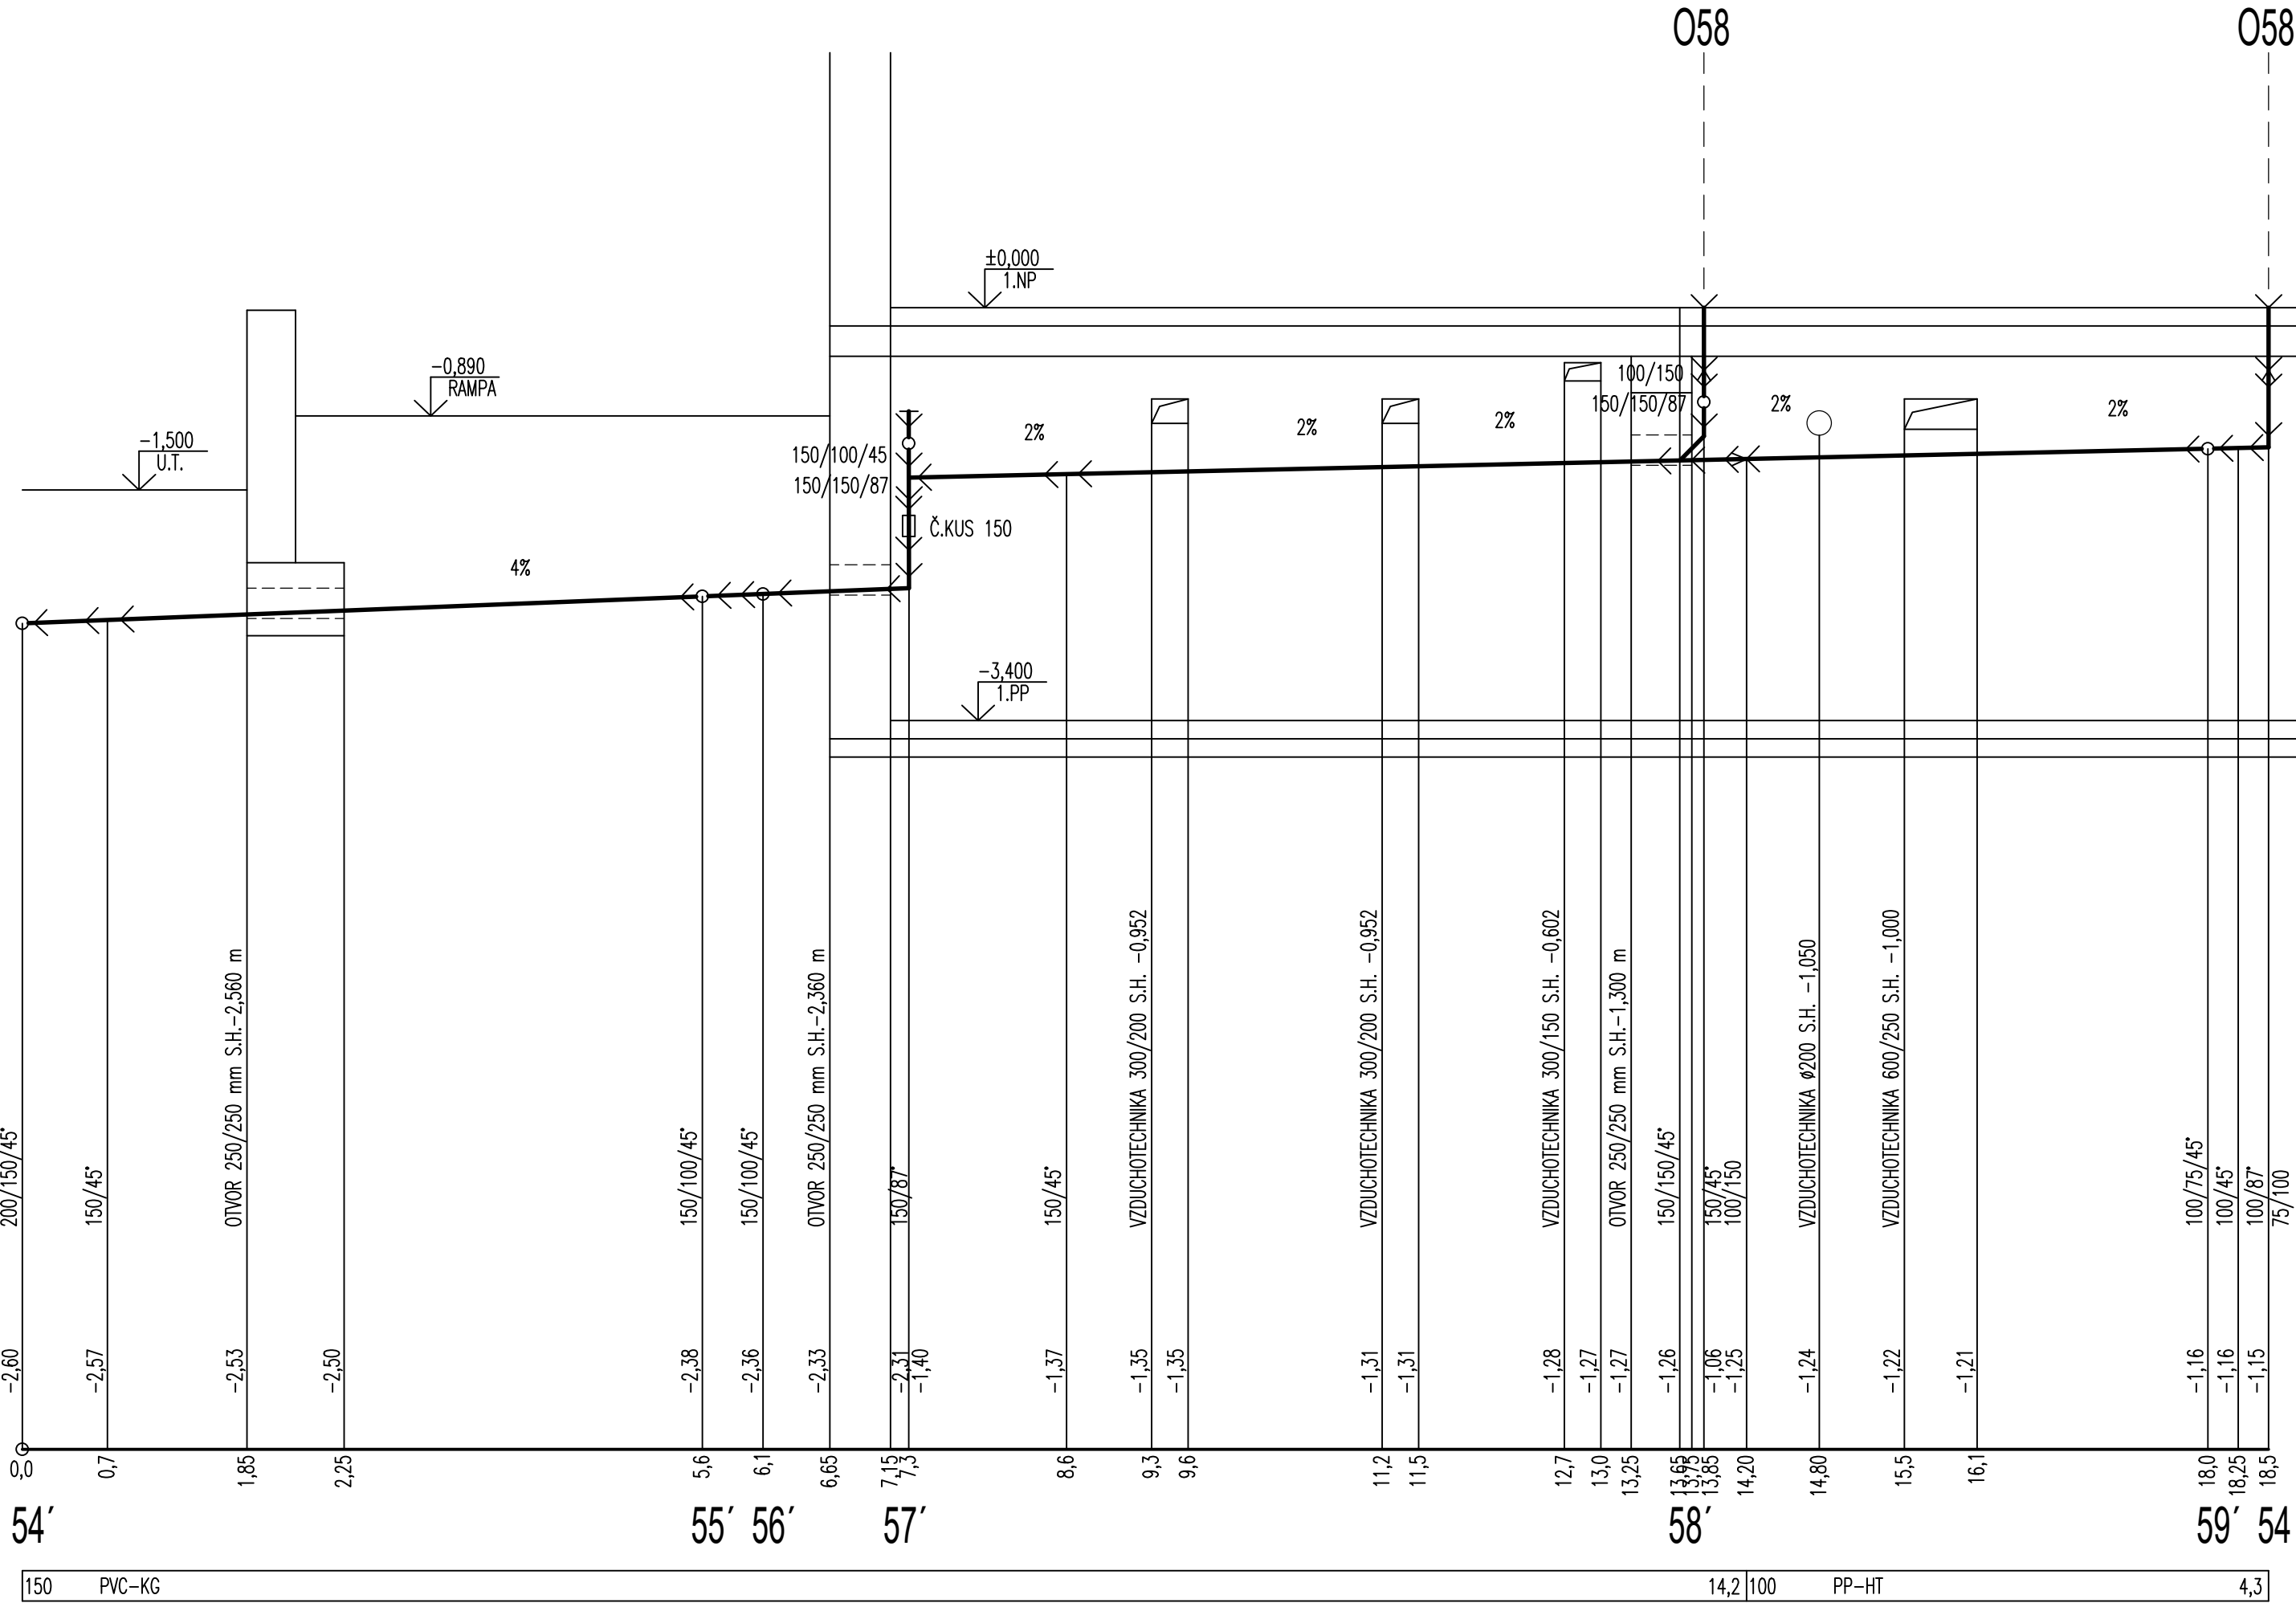


PODÉLNÉ PROFILY - 6
M 1:50

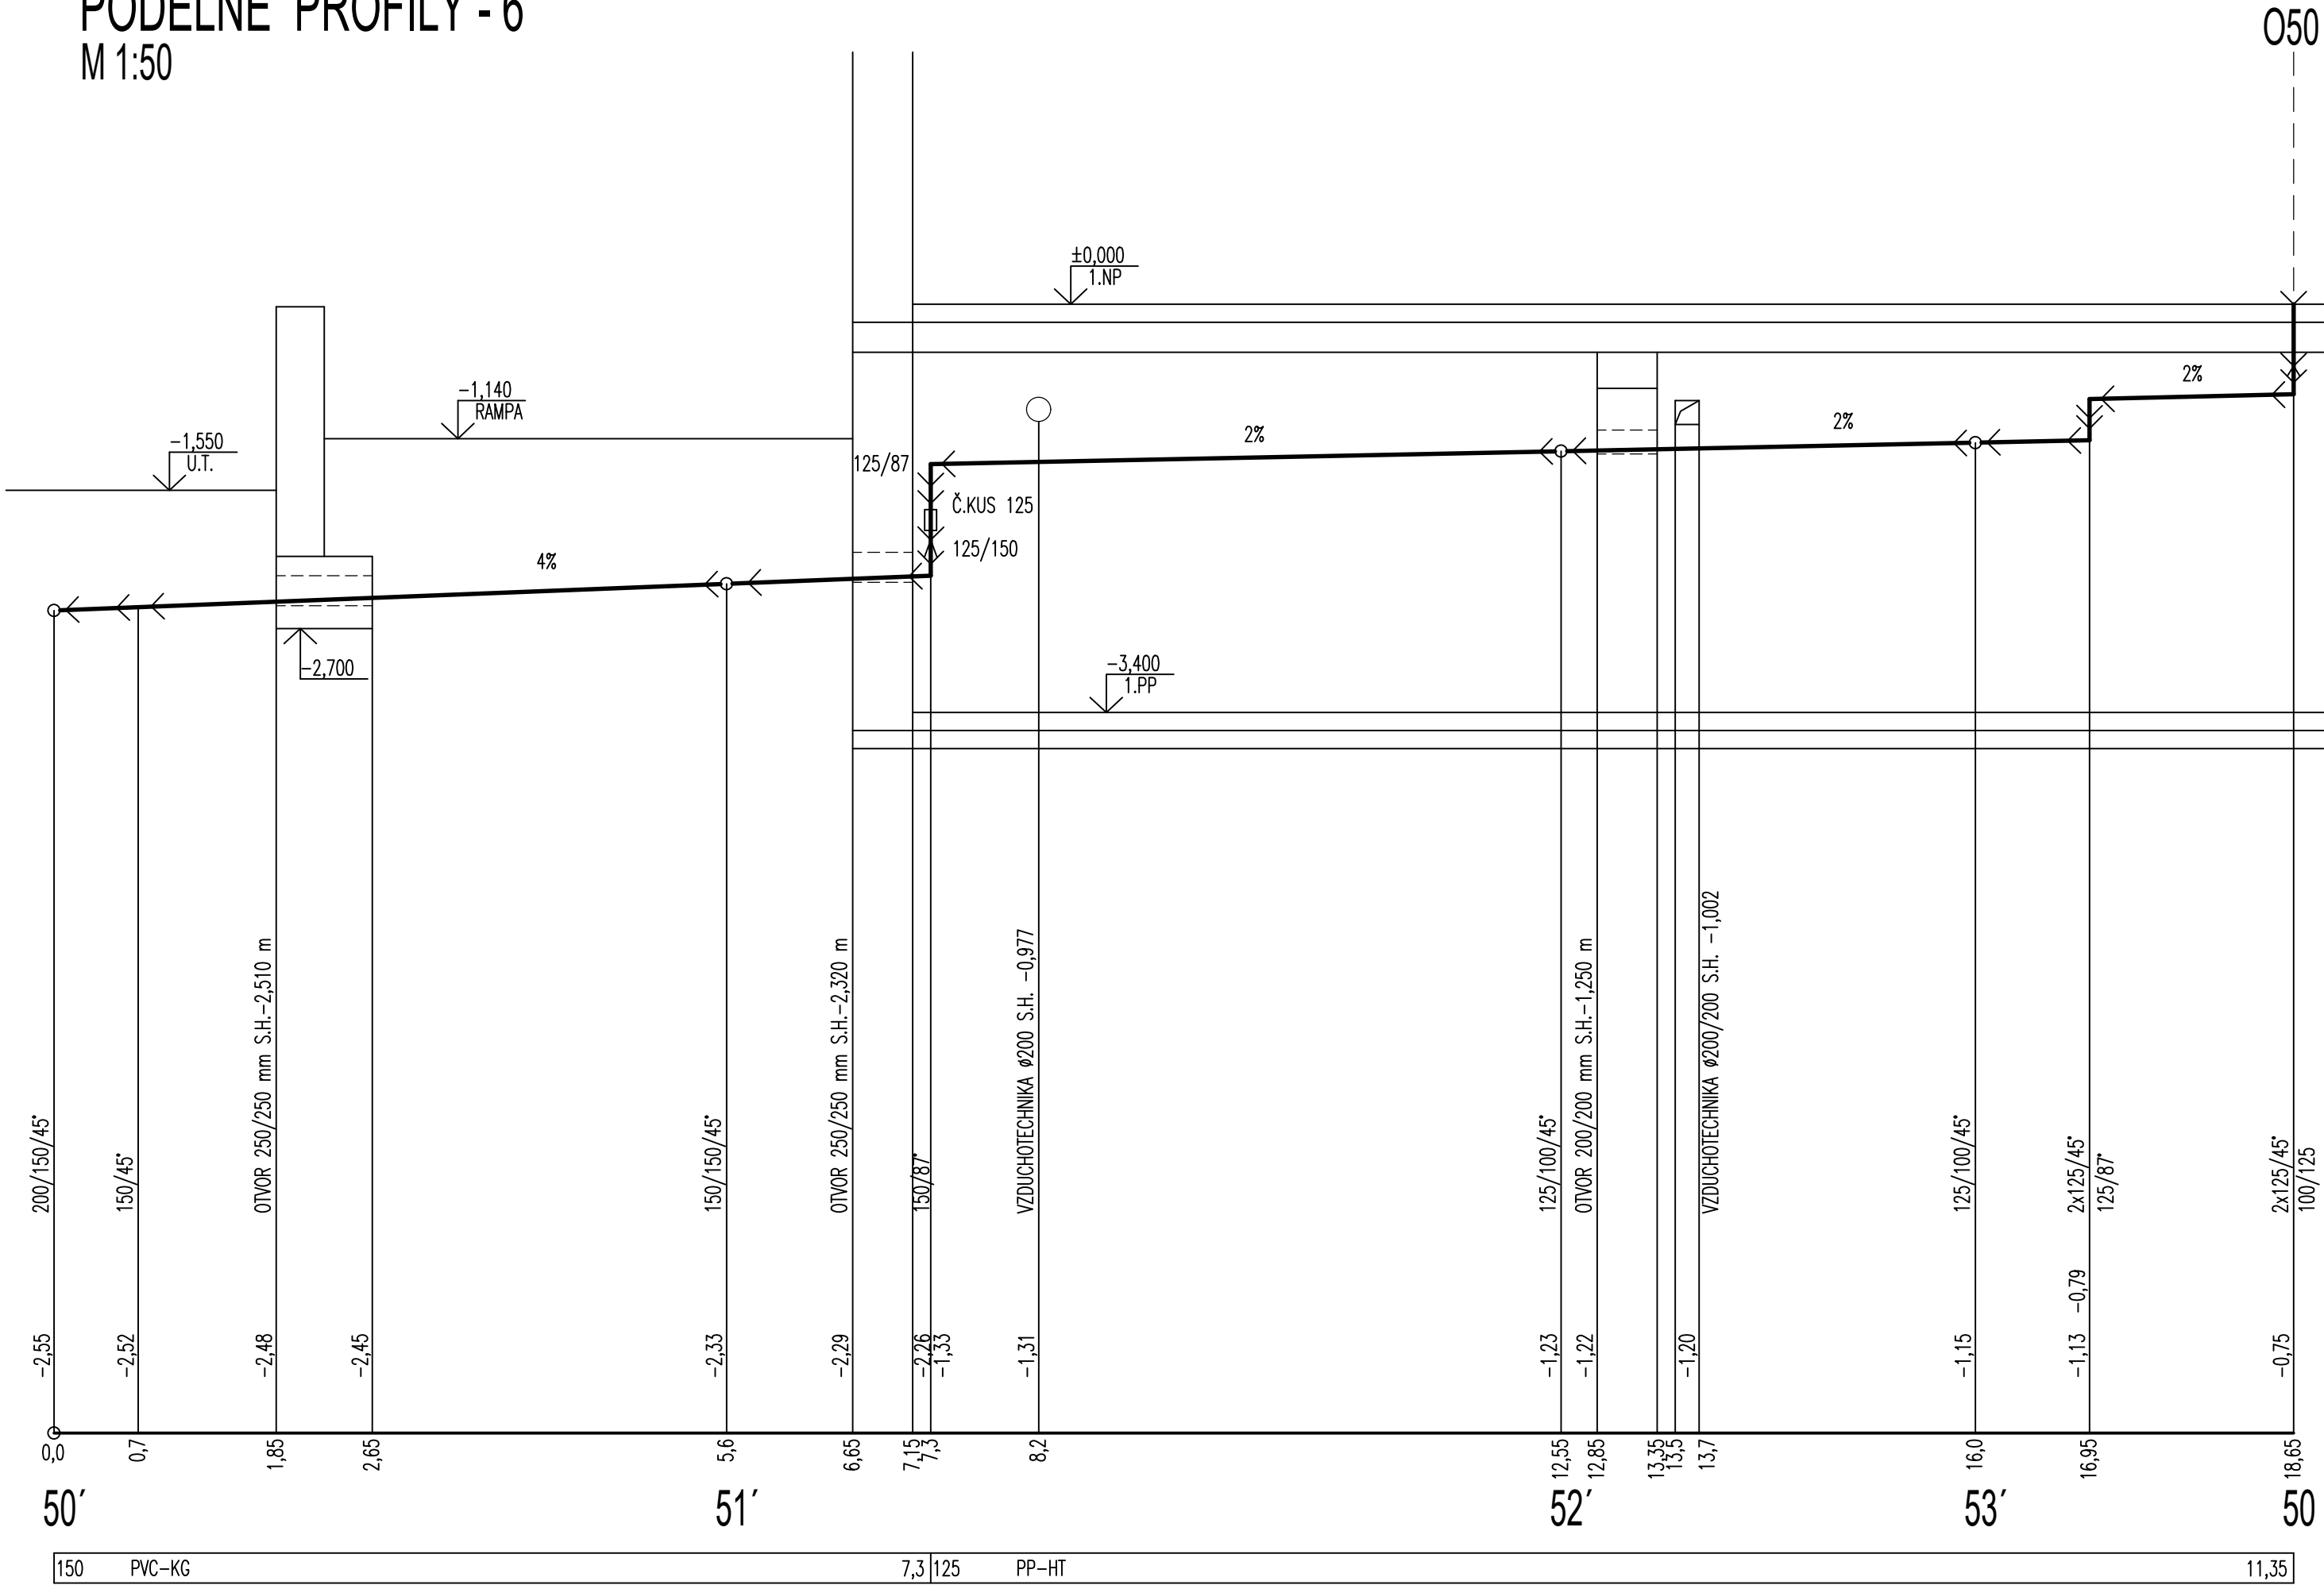

LEGENDA ZAŘÍZOVACÍCH PŘEDMĚTŮ A ARMATUR

- WCz KLOZET ZÁVĚSNÝ-HOSTĚ, NOSNÝ PRVEK DO LEHKÉ PŘÍČKY
- WCz1 KLOZET ZÁVĚSNÝ-PERSONÁL, NOSNÝ PRVEK DO LEHKÉ PŘÍČKY
- WCi KLOZET ZÁVĚSNÝ PRO INVALIDU DL.700 mm, NOSNÝ PRVEK DO LEHKÉ PŘÍČKY, ODDÁLENÉ SPLACHOVÁNÍ
- U UMYVADLO DL.600 mm, BATERIE STOJÁNKOVÁ SENZOROVÁ PRO JEDNU VODU, 1x ROHOVÝ VENTIL DN15
- U1 UMYVADLO DL.550 mm-PERSONÁL, BATERIE STOJÁNKOVÁ, 2x ROHOVÝ VENTIL DN15
- U2 UMYVADLO DL.600 mm, BATERIE STOJÁNKOVÁ SENZOROVÁ, 2x ROHOVÝ VENTIL DN15
- UN NEREZ UMYVADLO NENÍ DODÁVKOU ZTI, 2x ROHOVÝ VENTIL DN15
- UN1 NEREZ UMYVADLO NENÍ DODÁVKOU ZTI, 2x ROHOVÝ VENTIL DN15
- Ui UMYVADLO PRO ZTP, BATERIE STOJÁNKOVÁ DLOUHÁ PÁKA, 2x ROHOVÝ VENTIL DN15
- VL VÝLEVKA STACIONÁRNÍ, BATERIE NÁSTĚNNÁ
- DZ DŘEZ NENÍ DODÁVKOU ZTI, 2x ROHOVÝ VENTIL
- PS PISOÁR S EL. SENZOROVÝM SPLACHOVAČEM
- MN MÝČKA NÁDOBÍ NENÍ DODÁVKOU ZTI
- S SPRCHOVÝ ŽLAB NEREZ S ROŠTEM, BATERIE PODOMÍTKOVÁ PIEZO PRO JEDNU VODU, SPRCHOVÁ HLAVICE
- S1 SPRCHOVÝ ŽLAB NEREZ S ROŠTEM, 2x VÝVOD DN20
- S2 SPRCHA, PODLAHOVÁ VPUST, 2x VÝVOD DN20
- S3 SPRCHOVÝ ŽLAB NEREZ S ROŠTEM, BATERIE NÁSTĚNNÁ, SPRCHOVÉ DVEŘE 900 mm
- S4 SPRCHOVÝ ŽLAB NEREZ S ROŠTEM, BATERIE NÁSTĚNNÁ, SPRCHOVÉ DVEŘE 1200 mm
- Si SPRCHA PRO ZTP, PODLAHOVÁ VPUST, BATERIE NÁSTĚNNÁ
- OS OČNÍ SPRCHA
- OŽ ODVODŇOVACÍ ŽLAB S LITINOVÝM ROŠTEM
- VP PODLAHOVÁ VPUST + IZOLAČNÍ SOUPRAVA
- VP1 PODLAHOVÁ VPUST NÍZKÁ VODOROVNÝ ODTOK DN50 + IZOLAČNÍ SOUPRAVA
- ŠŽ ŠTĚRBINOVÝ ŽLAB S ODTOKOVOU VUSTÍ
- KJ KLIMATIZAČNÍ JEDNOTKA, NENÍ DODÁVKOU ZTI
- VZT VZDUCHOTECHNICKÁ JEDNOTKA, NENÍ DODÁVKOU ZTI
- SV STŘEŠNÍ VTOK S ELEKTRICKÝM OHŘEVEM
- OS OČNÍ SPRCHA
- TV TERASOVÝ VTOK
- DV DVORNÍ VTOK
- ČT ČISTIČÍ TVAROVKA DN100
- VH VENTILAČNÍ HLAVICE
- PKS PODOMÍTKOVÝ KONDENZAČNÍ SIFON
- VZU VTOK SE ZÁPACHOVOU UZÁVĚRKOU
- LLSS LITINOVÝ LAPAČ STŘEŠNÍCH SPLAVENIN
- LSS PLASTOVÁ LAPAČ STŘEŠNÍCH SPLAVENIN
- PZU PODOMÍTKOVÁ ZÁPACHOVÁ UZÁVĚRKA
- ZA ZPĚTNÁ ARMATURA
- ZA2K ZPĚTNÁ ARMATURA SE DVĚMA KLAPKAMI
- ZU ZÁPACHOVÁ UZÁVĚRKA DN100
- O1 STOUPAČKA KANALIZACE SPLAŠKOVÉ
- D1 STOUPAČKA KANALIZACE DEŠŤOVÉ

LEGENDA POTRUBÍ

- KANALIZACE POTRUBÍ PVC-KG PRO ULOŽENÍ DO ZEMĚ
- POTRUBÍ PP-HT ODPADNÍ HRDLOVÉ
- POTRUBÍ PP-HT HRDLOVÉ PŘÍPOJOVACÍ
- KANALIZACE POTRUBÍ PE SPOJOVANÉ ELEKTROTVAROVKAMI
- KANALIZACE ODHLUČNĚNÁ POTRUBÍ PP HRDLOVÉ SPOJE

±0 ± 160,000 m.n.m BVP

"DOKUMENTACE JE DUŠEVNÍM MAJETKEM FIRMY HUTNÍ PROJEKT Frydek-Místek a.s. A NESMÍ BÝT POUŽITA BEZ JEJÍHO VĚDOMÍ."

a)				
OZN.	ZMĚNA	DATUM	PROVEDL	KONTROLA
VYPRACOVAL	ING. ALEŠ GURECKÝ			
PROJEKTANT	ING. ALEŠ GURECKÝ			
SCHVÁLIL	ING. JIŘÍ STAŠEK			
KONTOLOVAL	ING. JIŘÍ STAŠEK			
INVESTOR	Město Břeclav			
MÍSTO STAVBY	Fibichova 3385/1, 690 02 Břeclav			
STAVBA	PD - REKONSTRUKCE MĚSTSKÉHO KOUPALIŠTĚ V BŘECLAVI			
SO02 KRYTÝ BAZÉN ZDRAVOTNĚ TECHNICKÉ INSTALACE		Č. ZAK.	11210-003-001	
KANALIZACE - PODÉLNÝ PROFIL 6		ARCHIVNÍ ČÍSLO	HP4-4-101217	
		LISTŮ 1	POČET A4 6	
		MĚŘÍTKO	POŘADOVÉ Č.	
		1:50	15	