


FS Řez 1
MĚŘÍTKO 1 : 25

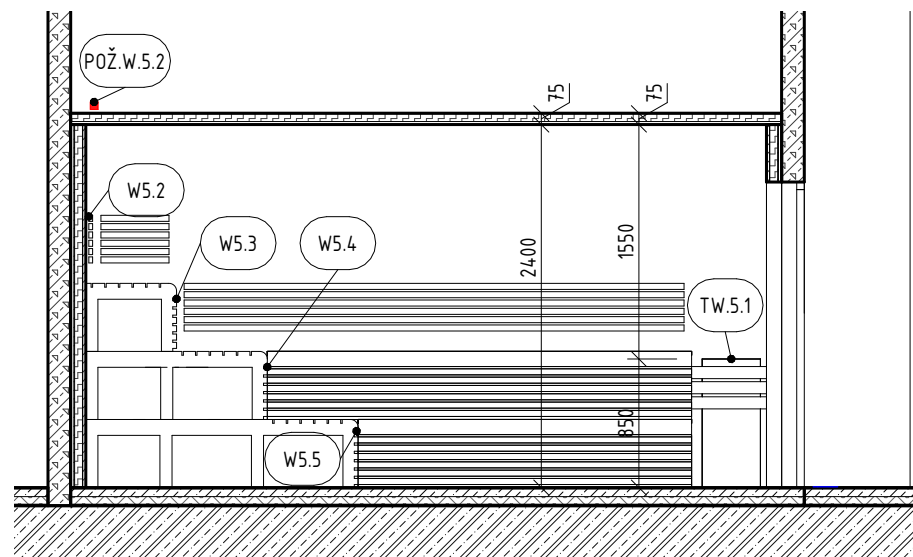

FS Řez 3
MĚŘÍTKO 1 : 50

LEGENDA TECHNOLOGIE

Označení	Komentáře	Počet
TW.3.1	Saunová kamna 12kW	1
TW.4.1	Saunová kamna 15kW	1
TW.5.1	Saunová kamna 12kW	3
TW.6.1	Vyvíječ ledu	1

FINSKÁ SAUNA - LEGENDA PRVK Ů

Označení	Komentáře	Počet
W5.1	Nouzové tlačítko	1
W5.2	Led pásek	1
W5.3	Led pásek	1
W5.4	Led pásek	1
W5.5	Led pásek	1

POŽADAVKY NA PROFESE - FINSKÁ SAUNA

Označení	Komentáře k typům	Parametry požadavku
POŽ.W.5.1	PŘÍVOD VZDUCHU PRO SAUNOVÁ KAMNA	
POŽ.W.5.2	REGULOVANÉ ODVĚTRÁNÍ SAUNY	

PD - REKONSTRUKCE MĚSTSKÉHO KOUPALIŠTĚ V BŘECLAVI Datum: 23.12.2022

Název výkresu:

Finská sauna - Řezy 1 a 3

Formát:

2 x A4

Měřítko:

Jak je 1:5
ukázáno

Číslo přílohy:

D02.13.04.01