


TS Řez 11  
MĚŘÍTKO 1 : 25

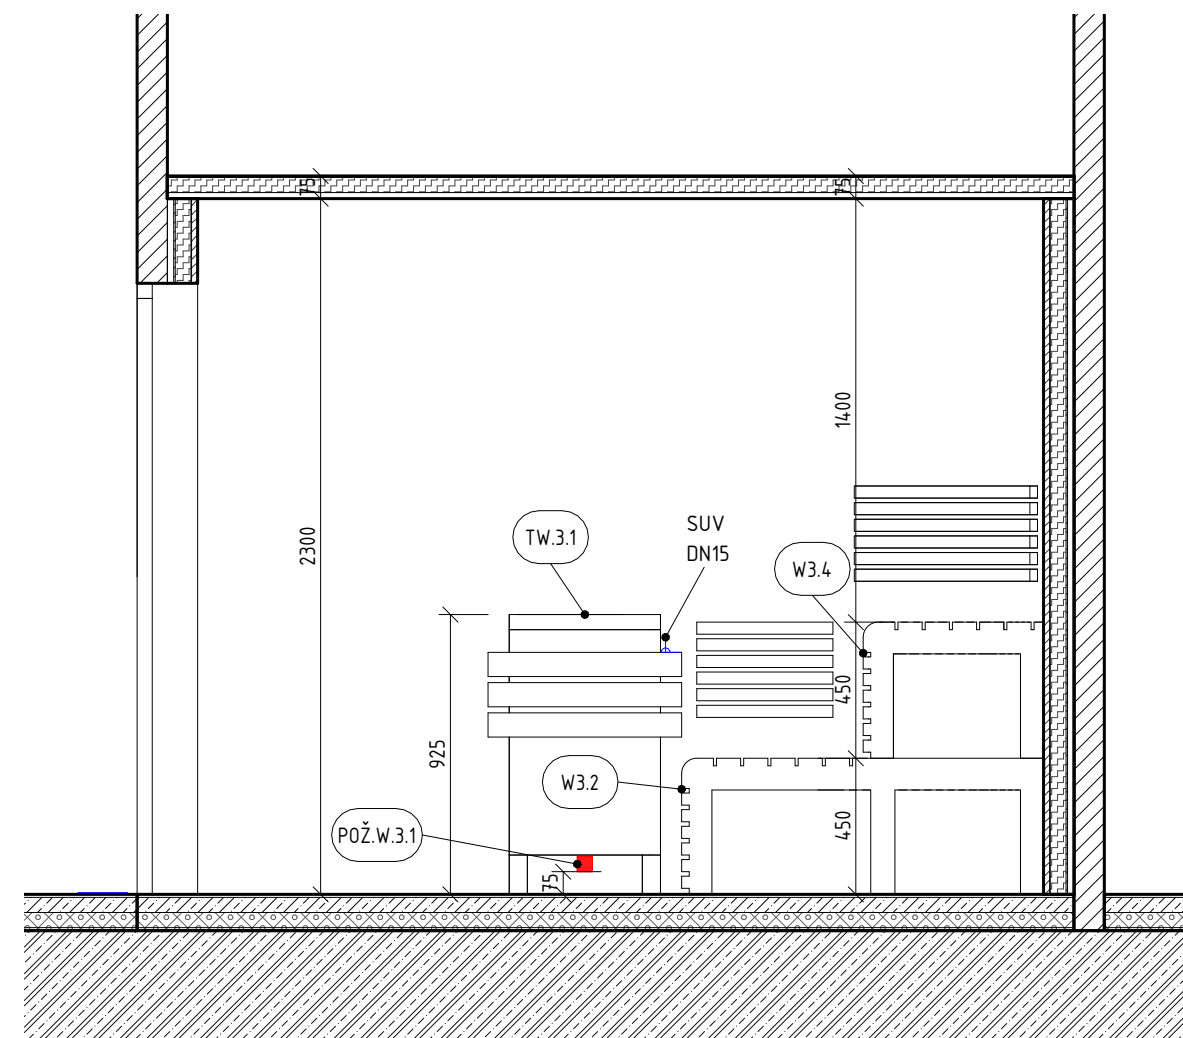

TS Řez 12  
MĚŘÍTKO 1 : 25

## LEGENDA TECHNOLOGIE

Označení	Komentáře	Počet
TW.3.1	Saunová kamna 12kW	1
TW.4.1	Saunová kamna 15kW	1
TW.5.1	Saunová kamna 12kW	3
TW.6.1	Vyvíječ ledu	1

## TROPICKÁ SAUNA - LEGENDA PRVKŮ

Označení	Komentáře	Počet
W4.1	Nouzové tlačítko	1
W4.2	Leď pásek	1
W4.3	Leď pásek	1
W4.4	Leď pásek	1

## POŽADAVKY NA PROFESE - TROPICKÁ SAUNA

Označení	Komentáře k typům	Parametry požadavku
POŽ.W.3.1	PŘÍVOD VZDUCHU PRO SAUNOVÁ KAMNA	
POŽ.W.3.2	REGULOVANÉ ODVĚTRÁNÍ SAUNY	

## PD - REKONSTRUKCE MĚSTSKÉHO KOUPALIŠTĚ V BŘECLAVI

Datum: 23.12.2022

Název výkresu:

Tropická sauna - Rezy 11 a 12

Formát:

2 x A4

Měřítko:

1 : 25 1:5

Číslo přílohy:

D02.13.04.04