


### Výpis vertikálních zelených stěn

Ozn.	Popis	Délka (m)	Výška (m)	Plocha (m <sup>2</sup> )
GS	Umělá zelená stěna včetně montáže	1,21	1,60	1,94
GS	Umělá zelená stěna včetně montáže	2,40	1,60	3,84
GS2	Umělá zelená stěna včetně montáže	3,00	1,60	4,80
GS3	Umělá zelená stěna včetně montáže	1,80	1,60	2,88

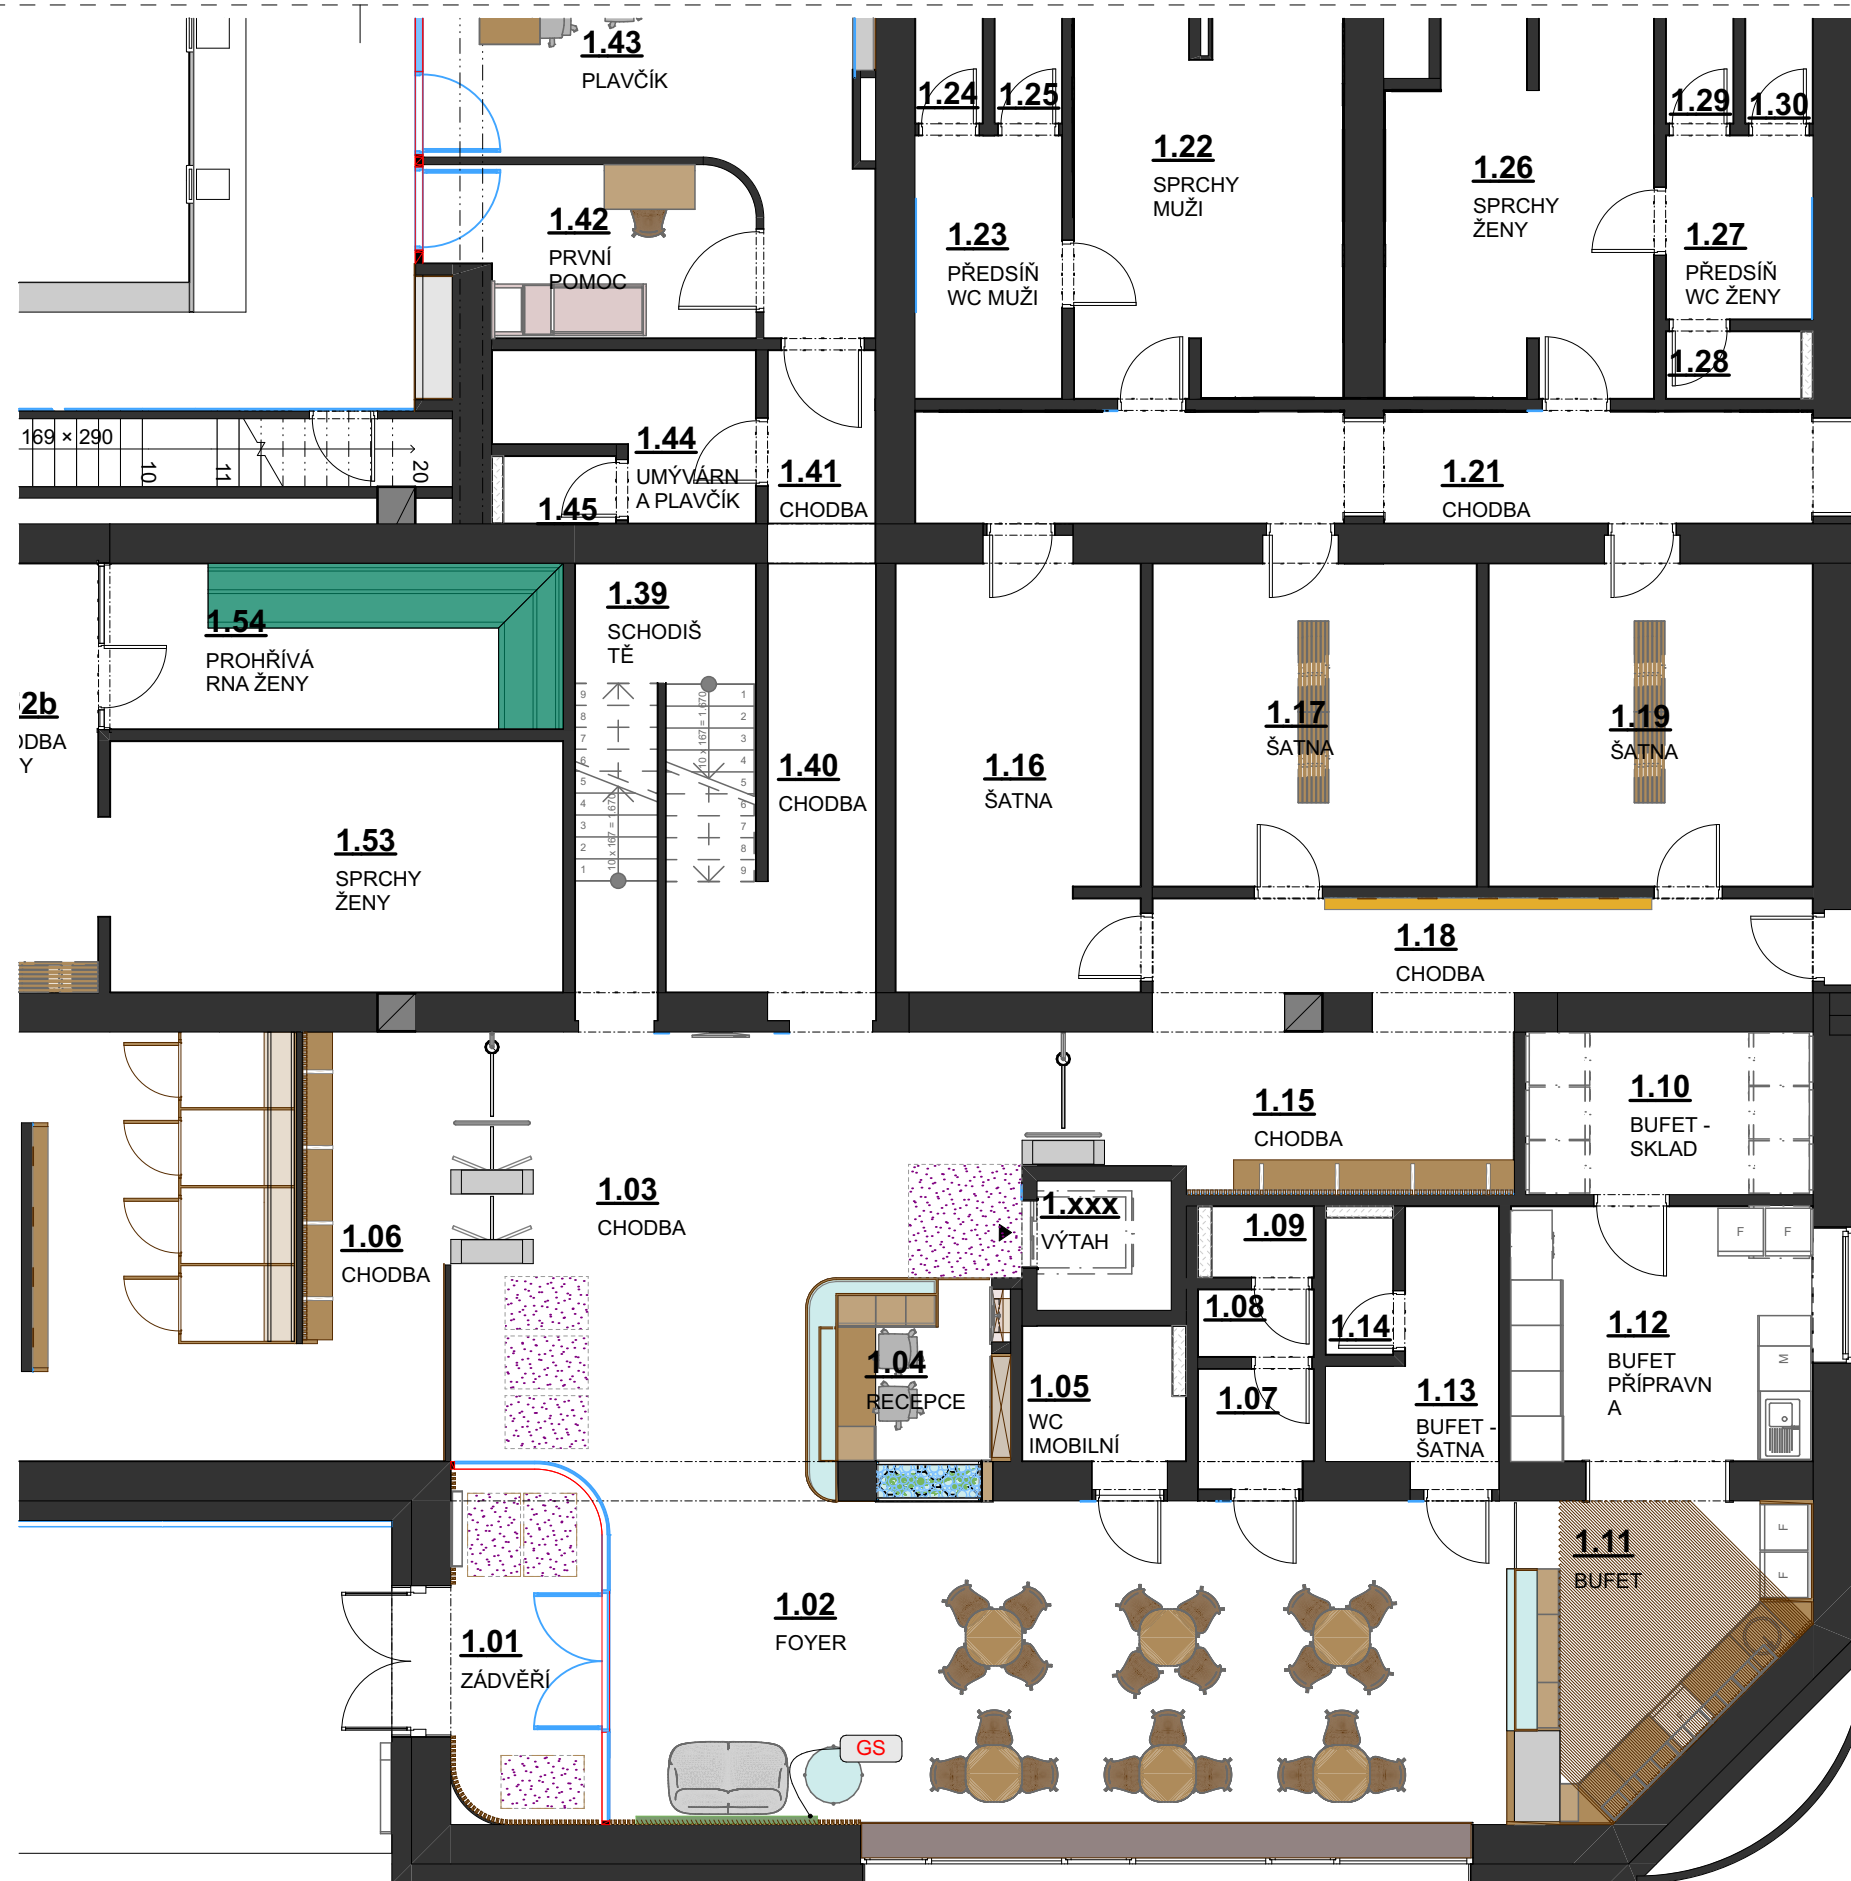

ZHOTOVITEL:	ING. ARCH. HELENA STRAKOVÁ, Brněnská 798/51, 693 01, Hustopeče		PROJEKT:	<b>REKONSTRUKCE MĚSTSKÉHO BAZÉNU V BŘECLAVI</b>			STUPEŇ:	INTERIÉR
SPOLUPRÁCE:	ING. ARCH. LENKA SOCHOROVÁ GABRIELA ŠPÁNIKOVÁ		MÍSTO:	Fibichova 3385/1, 690 02 Břeclav, p.č.4637, k.ú. Břeclav			DATUM:	10/2023
OBJEDNATEL:	MĚSTO BŘECLAV, Náměstí T. G. Masaryka 42/3, 690 02 Břeclav		OBJEKT:	<b>PLAVECKÝ BAZÉN</b>	NÁZEV:	<b>PŮDORYS ZELENĚ I.</b>	MĚŘÍTKO:	1:100, 1:1,25
PROVOZOVATEL:	TEREZA BŘECLAV, příspěvková organizace, Pod Zámkem 2881/5, 690 02 Břeclav		ČÁST:	SPECIFIKACE PRVKŮ	POPIS:	PŮDORYS, Bazén	Č. v.:	B.2.12