



1.0301

1:30

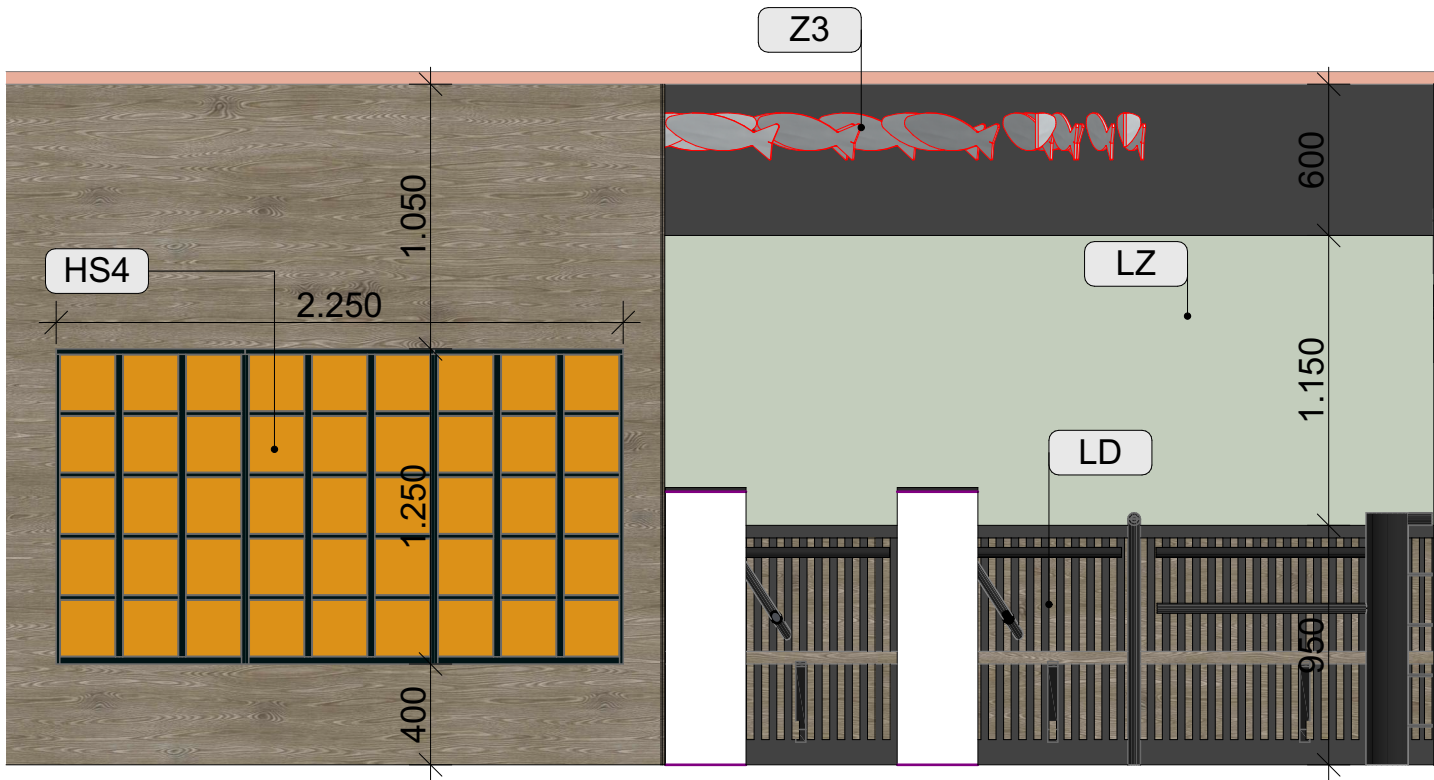

1.0302

1:30

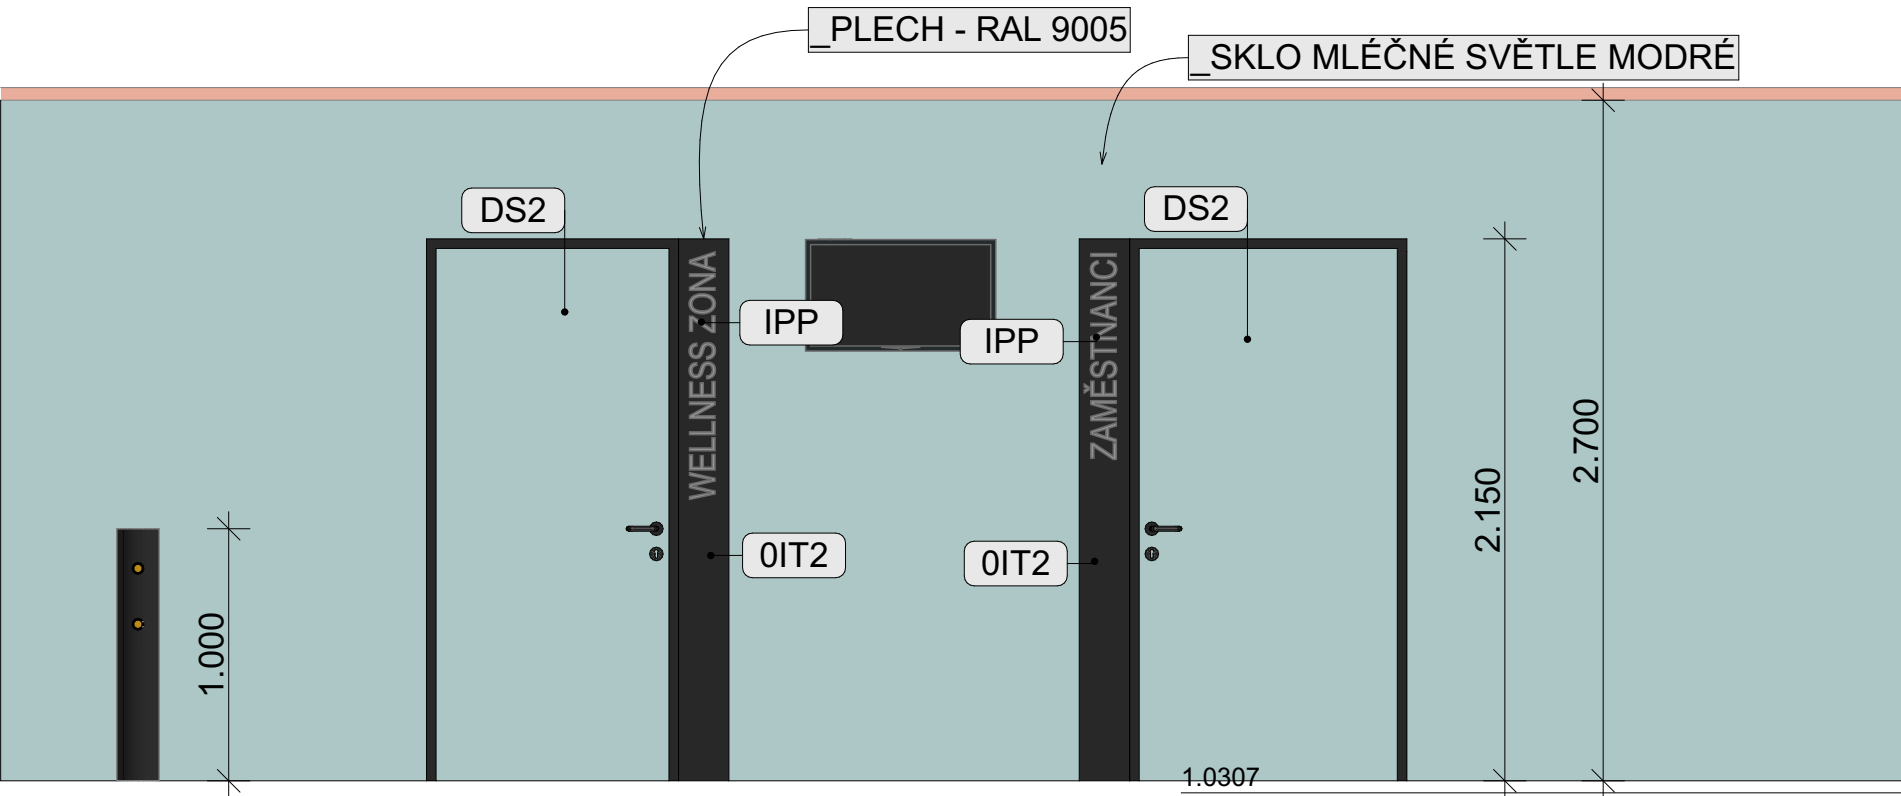


1.0303

1:30





1.0304


1:30

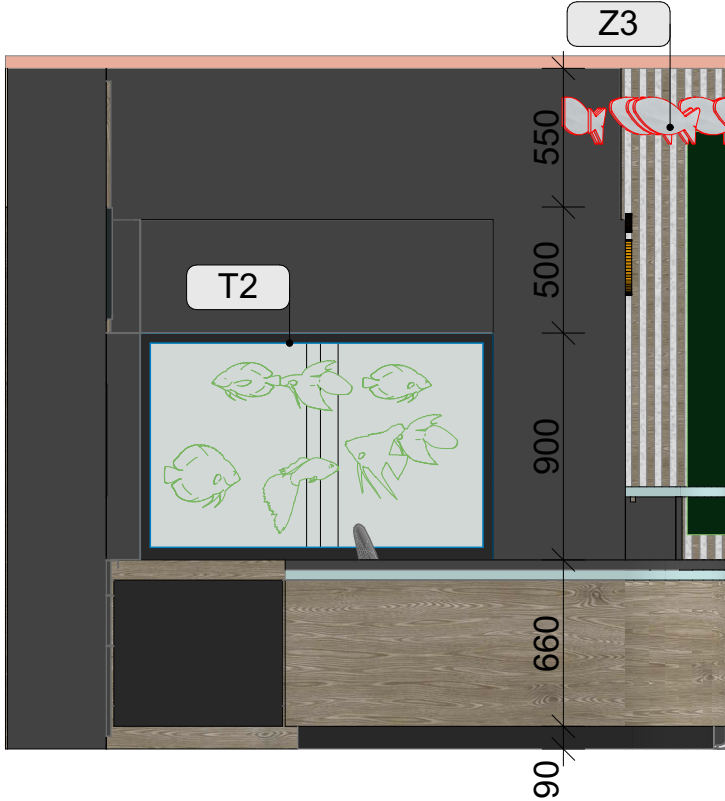

1.0305

1:30

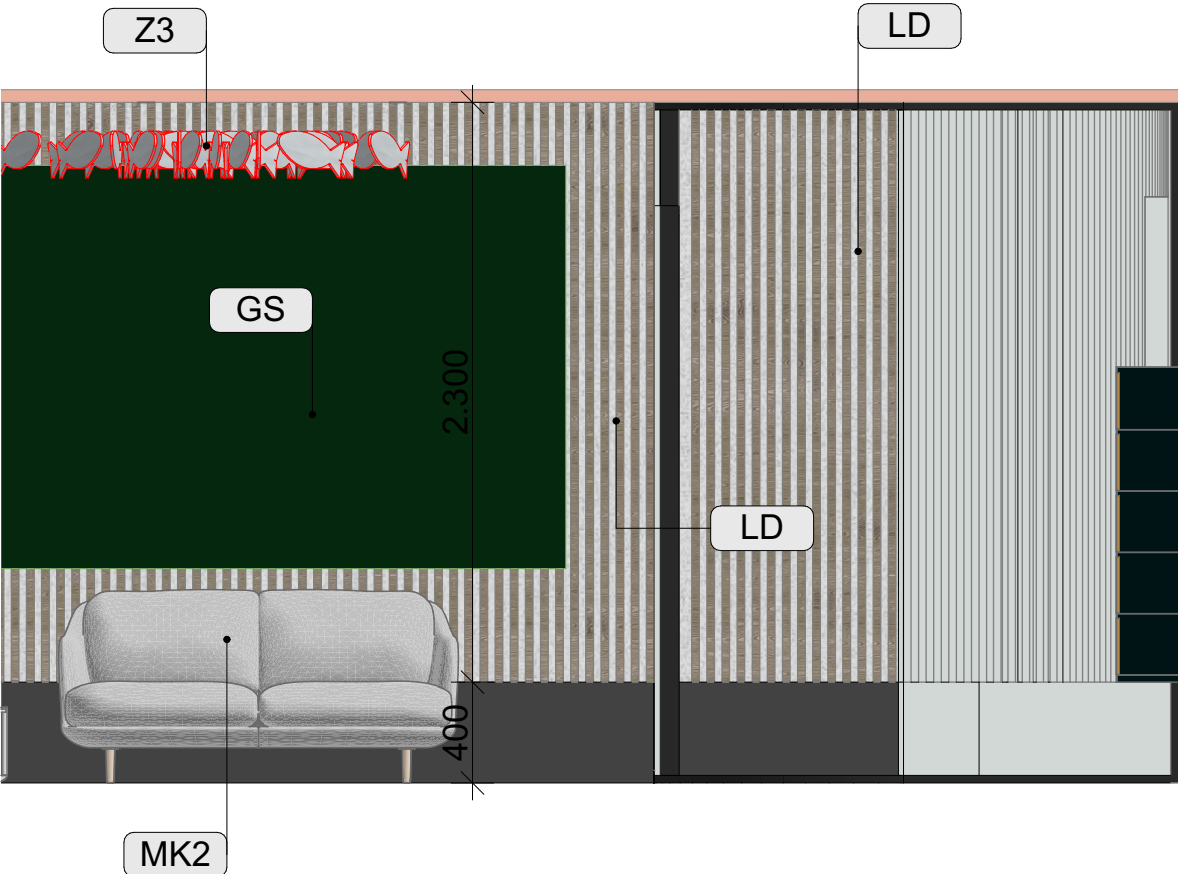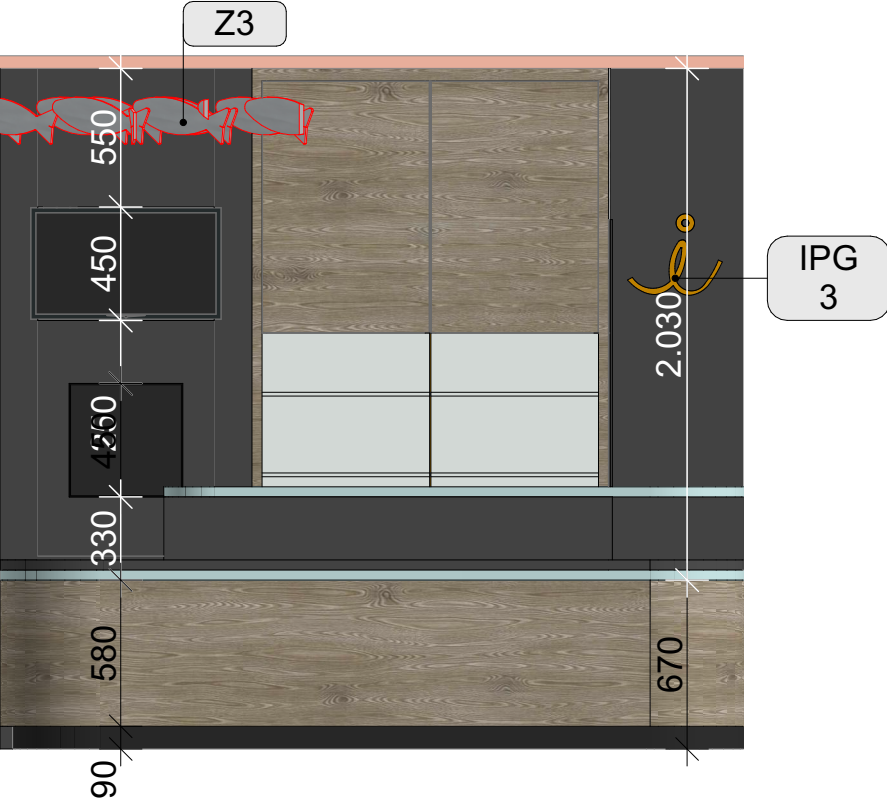

| | | | | | | | | |
|---------------|--|---|----------|--|--------|---|----------|----------|
| ZHOTOVITEL: | ING. ARCH. HELENA STRAKOVÁ, Brněnská 798/51, 693 01, Hustopeče |  | PROJEKT: | REKONSTRUKCE MĚSTSKÉHO BAZÉNU V BŘECLAVI | | | STUPEŇ: | INTERIÉR |
| SPOLUPRÁCE: | ING. ARCH. LENKA SOCHOROVÁ GABRIELA ŠPÁNIKOVÁ | | MÍSTO: | Fibichova 3385/1, 690 02 Břeclav, p.č.4637, k.ú. Břeclav | | | DATUM: | 10/2023 |
| OBJEDNATEL: | MĚSTO BŘECLAV, Náměstí T. G. Masaryka 42/3, 690 02 Břeclav | | OBJEKT: | PLAVECKÝ BAZÉN | NÁZEV: | CHODBA 1.03 | MĚŘITKO: | 1:30 |
| PROVOZOVATEL: | TEREZA BŘECLAV, příspěvková organizace, Pod Zámkem 2881/5, 690 02 Břeclav | | ČÁST: | POHLEDY NA STĚNY | POPIS: | 1.0301, 1.0302, 1.0303, 1.0304, 1.0305, 1.0307 | Č. V.: | B.3.06 |