



PŮDORYS

1:25

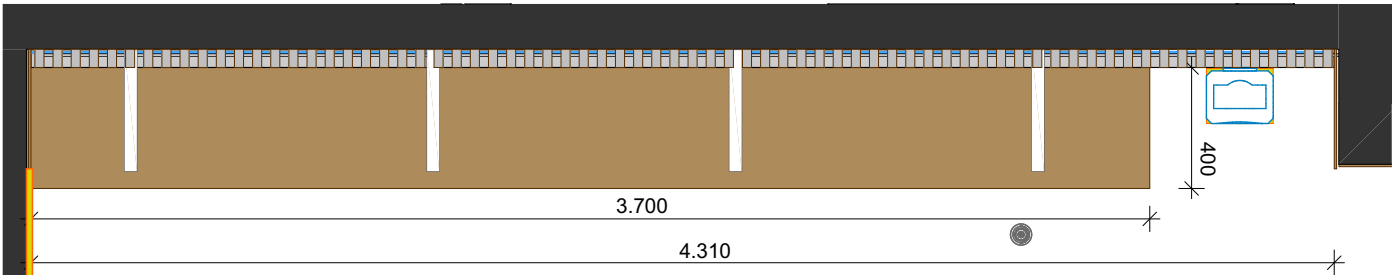

1.1503

1:25

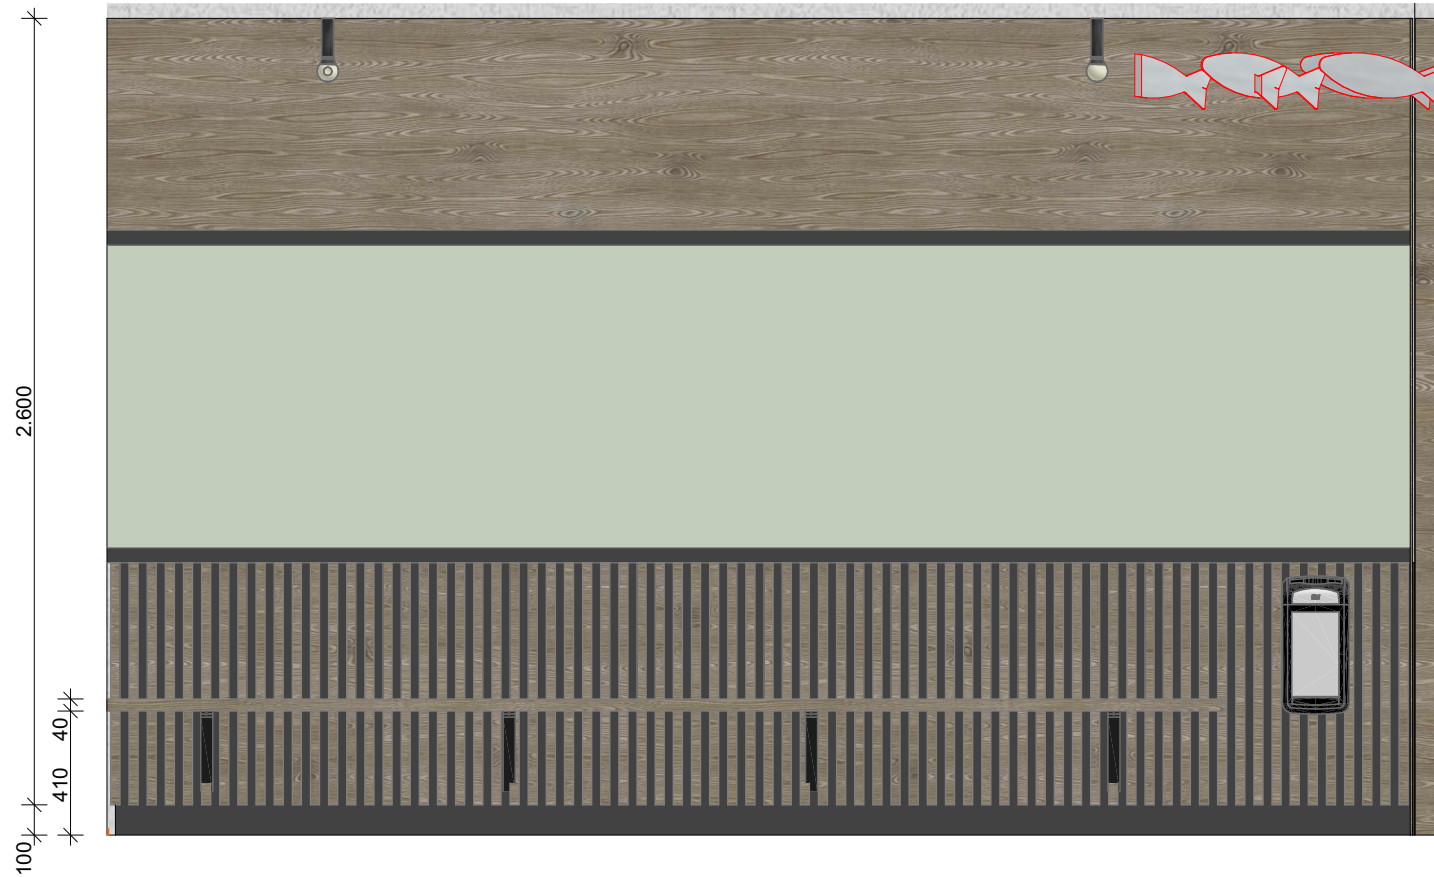

LEGENDA POVRCHŮ

	HPL DUB SVĚTLÝ
	HPL ŠEDÁ - STRUKTURA KAMENE
	HPL ŽLUTÁ MATNÁ
	SKLO MLÉČNÉ SVĚTLE MODRÉ

ZHOTOVITEL:	ING. ARCH. HELENA STRAKOVÁ, Brněnská 798/51, 693 01, Hustopeče		PROJEKT:	REKONSTRUKCE MĚSTSKÉHO BAZÉNU V BŘECLAVI			STUPEŇ:	INTERIÉR
SPOLUPRÁCE:	ING. ARCH. LENKA SOCHOROVÁ GABRIELA ŠPÁNIKOVÁ		MÍSTO:	Fibichova 3385/1, 690 02 Břeclav, p.č.4637, k.ú. Břeclav			DATUM:	10/2023
OBJEDNATEL:	MĚSTO BŘECLAV, Náměstí T. G. Masaryka 42/3, 690 02 Břeclav		OBJEKT:	PLAVECKÝ BAZÉN	NÁZEV:	PŘEZOUVACÍ LAVICE -T7	MĚŘITKO:	1:25, 1:212,26
PROVOZOVATEL:	TEREZA BŘECLAV, příspěvková organizace, Pod Zámkem 2881/5, 690 02 Břeclav		ČÁST:	ATYPICKÉ VÝROBKY	POPIS:	1.1503, PŮDORYS , ATYPY	Č. V.:	B.4.9