



1.4301 1:30

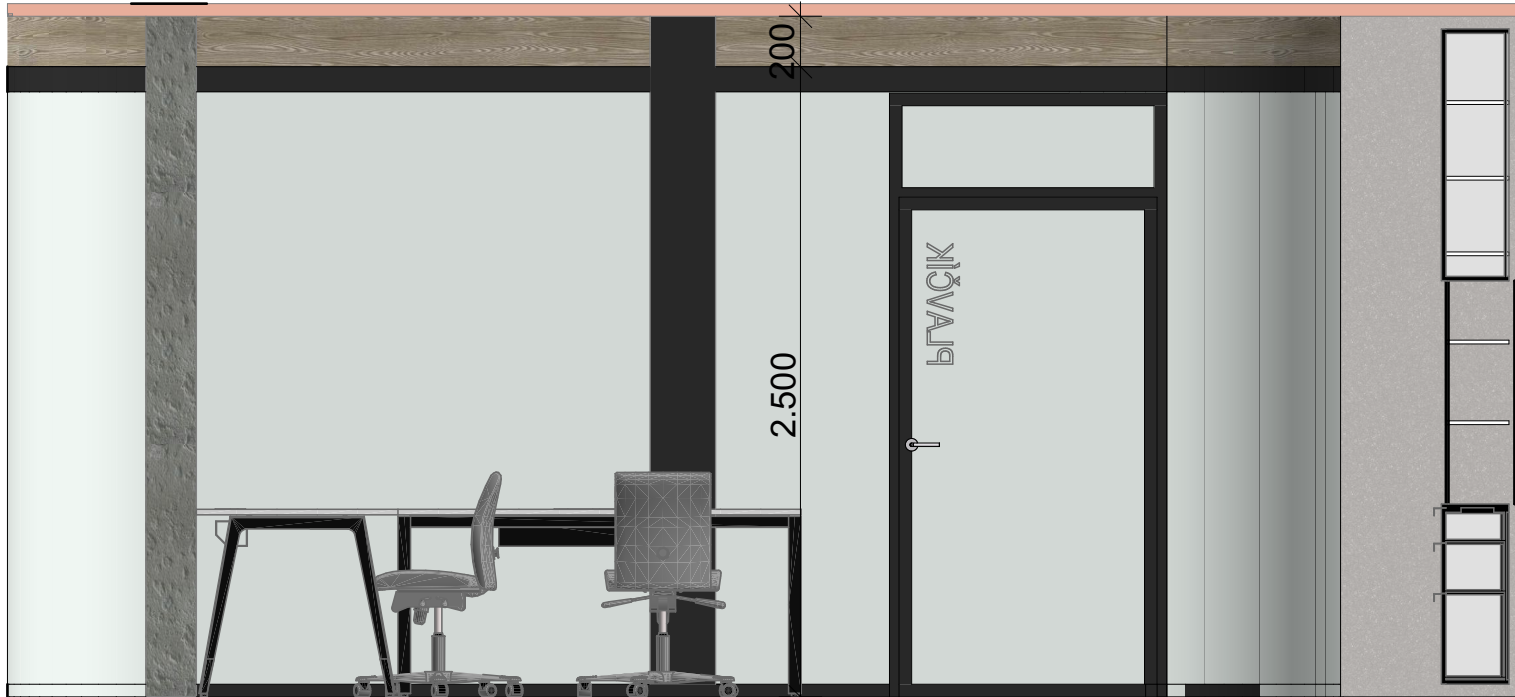

1.4302 1:30

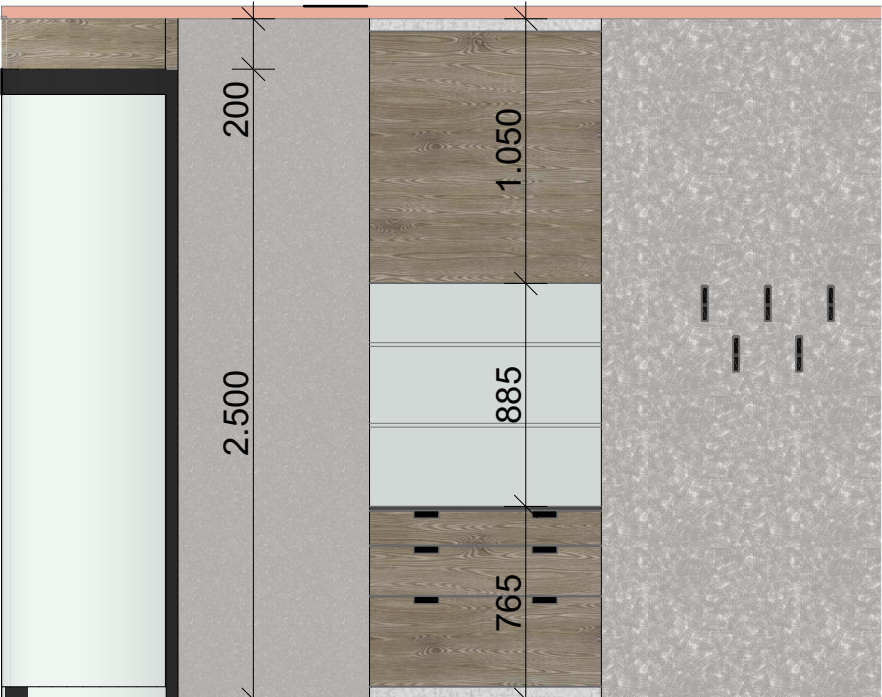


1.4303 1:30


 



1.4304 1:30



PŮDORYS 1:30

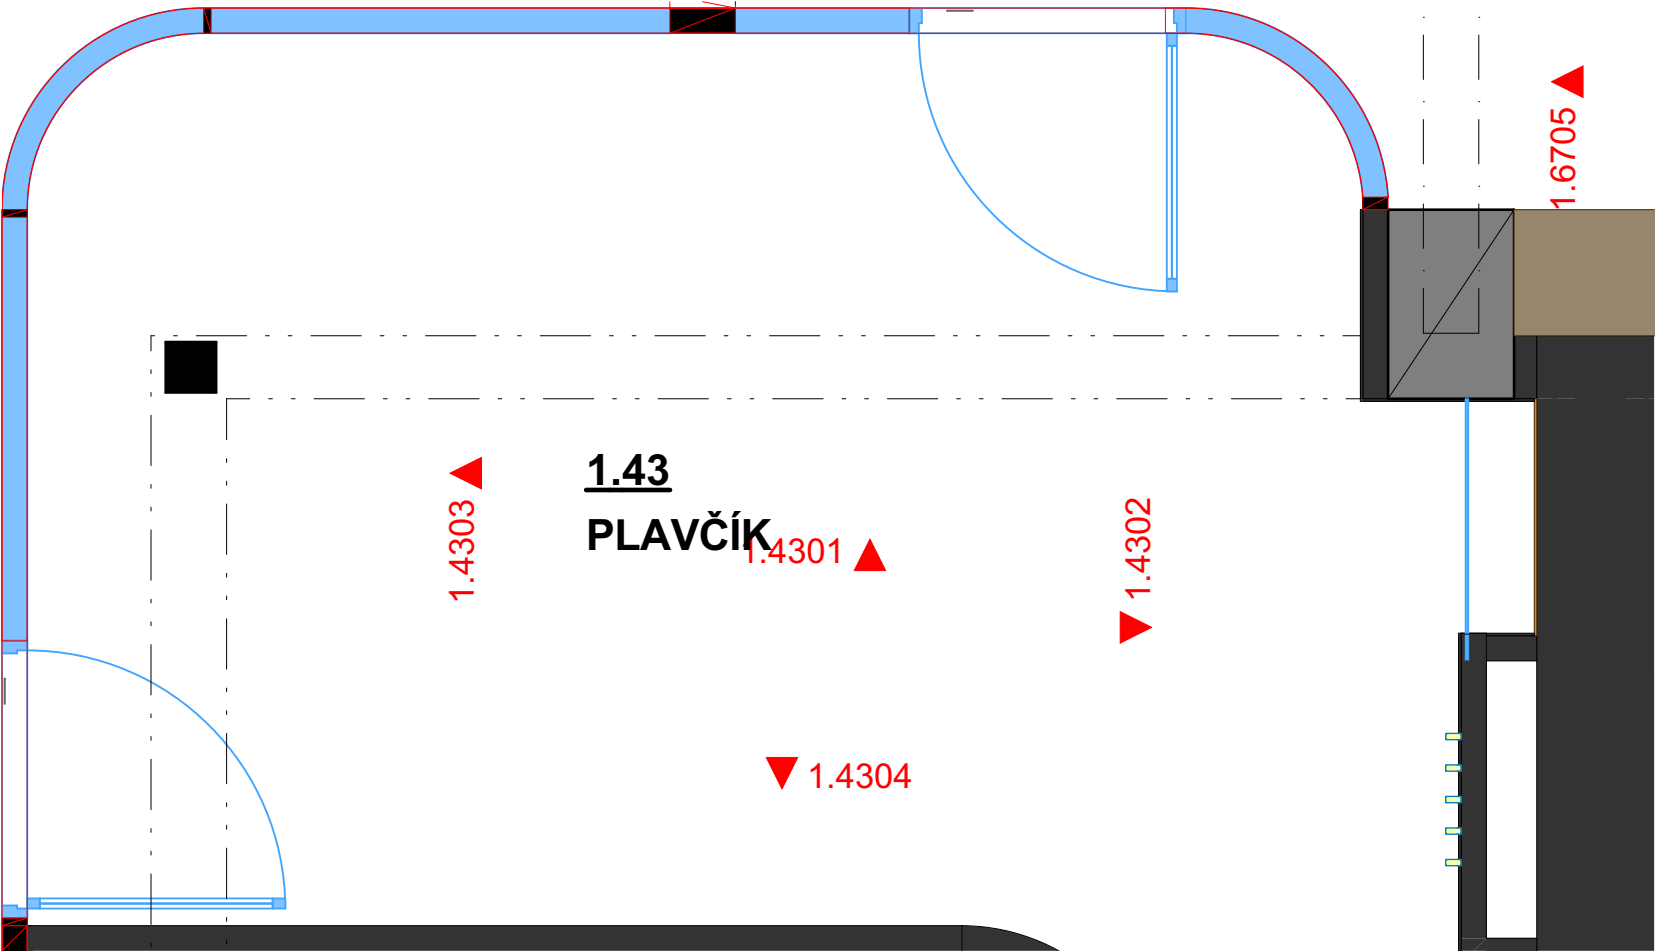

ZHOTOVITEL:	ING. ARCH. HELENA STRAKOVÁ, Brněnská 798/51, 693 01, Hustopeče		PROJEKT:	REKONSTRUKCE MĚSTSKÉHO BAZÉNU V BŘECLAVI		STUPEŇ:	INTERIÉR	
SPOLUPRÁCE:	ING. ARCH. LENKA SOCHOROVÁ GABRIELA ŠPÁNIKOVÁ		MÍSTO:	Fibichova 3385/1, 690 02 Břeclav, p.č.4637, k.ú. Břeclav		DATUM:	10/2023	
OBJEDNATEL:	MĚSTO BŘECLAV, Náměstí T. G. Masaryka 42/3, 690 02 Břeclav		OBJEKT:	PLAVECKÝ BAZÉN	NÁZEV:	PLAVČÍK1.43	MĚŘÍTKO:	1:30
PROVOZOVATEL:	TEREZA BŘECLAV, příspěvková organizace, Pod Zámekm 2881/5, 690 02 Břeclav		ČÁST:	POHLEDY NA STĚNY	POPIS:	1.4301, 1.4303, 1.4302, 1.4304, PŮDORYS	Č. V.:	B.3.28