



PŮDORYS

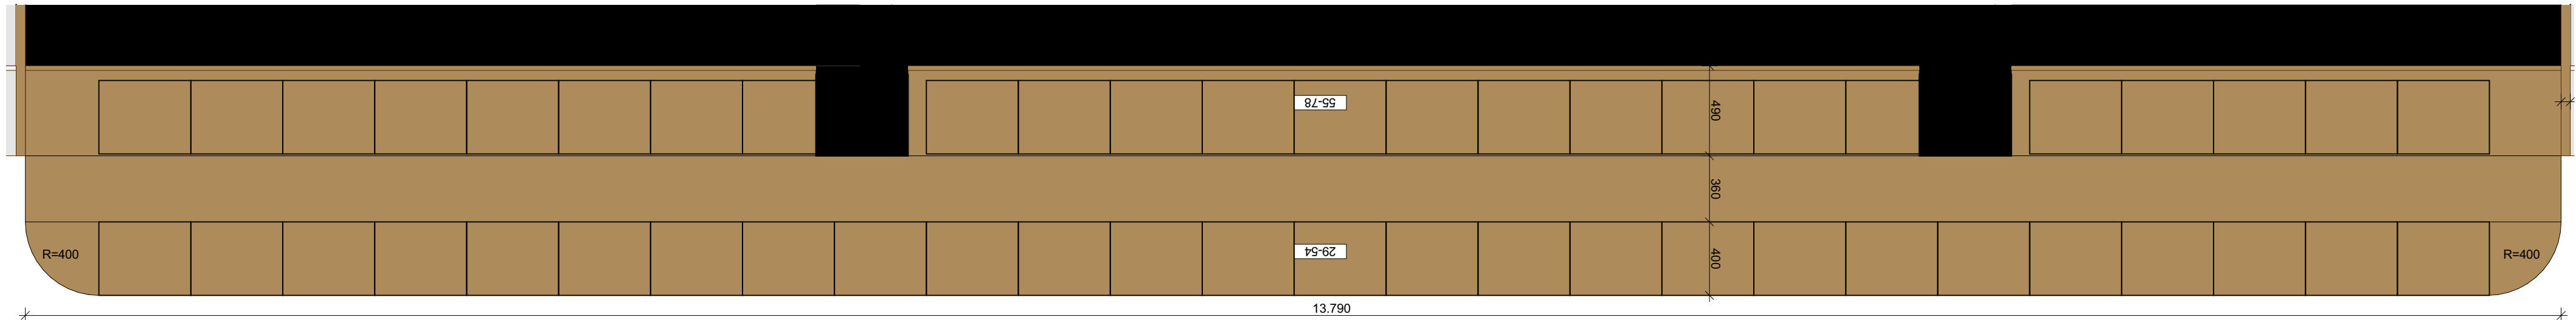

DETAIL T15

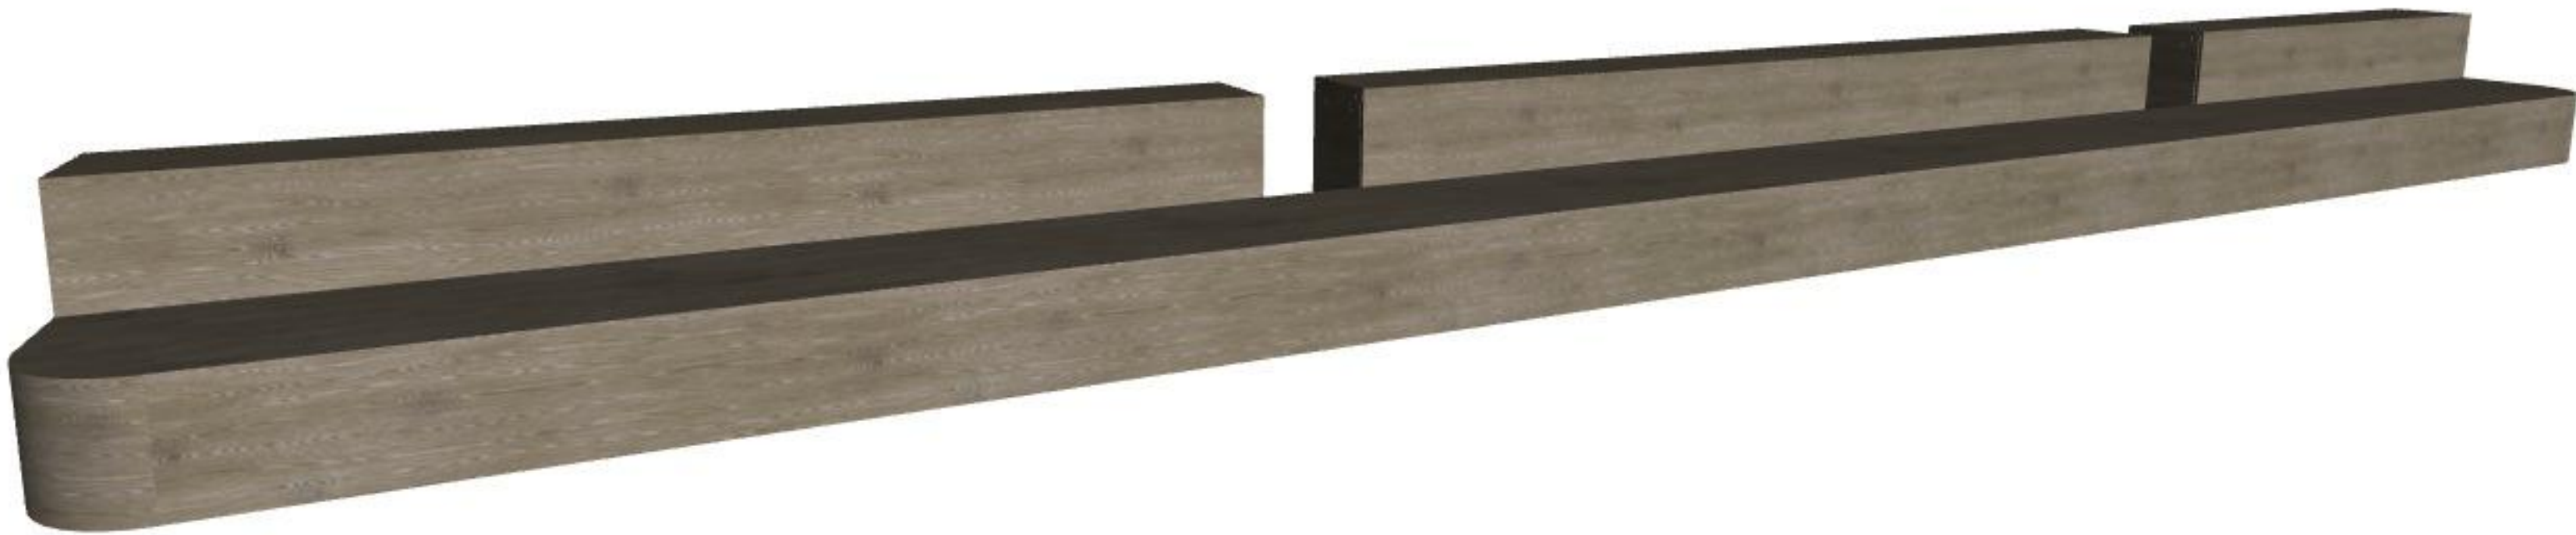

LEGENDA POVRCHŮ

- _HPL DUB SVĚTLÝ
- _HPL ŠEDÁ - STRUKTURA KAMENE
- _HPL ŽLUTÁ MATNÁ
- _SKLO MLÉČNÉ SVĚTLE MODRÉ

ZHOTOVITEL:	ING. ARCH. HELENA STRAKOVÁ, Brněnská 798/51, 693 01, Hustopeče		PROJEKT:	REKONSTRUKCE MĚSTSKÉHO BAZÉNU V BŘECLAVI			STUPEŇ:	INTERIÉR
SPOLUPRÁCE:	ING. ARCH. LENKA SOCHOROVÁ GABRIELA ŠPÁNIKOVÁ		MÍSTO:	Fibichova 3385/1, 690 02 Břeclav, p.č.4637, k.ú. Břeclav			DATUM:	10/2023
OBJEDNATEL:	MĚSTO BŘECLAV, Náměstí T. G. Masaryka 42/3, 690 02 Břeclav		OBJEKT:	PLAVECKÝ BAZÉN	NÁZEV:	VYTÁPĚNÉ LAVICE PLAVECKÝ -T15	MĚŘÍTKO:	1:25, 1:10, 1:100
PROVOZOVATEL:	TEREZA BŘECLAV, příspěvková organizace, Pod Zámkem 2881/5, 690 02 Břeclav		ČÁST:	ATYPICKÉ VÝROBKY	POPIS:	PŮDORYS, DETAIL T15, S-02, ATYPY	Č. V.:	B.4.16