



PŮDORYS DETAIL

1:25

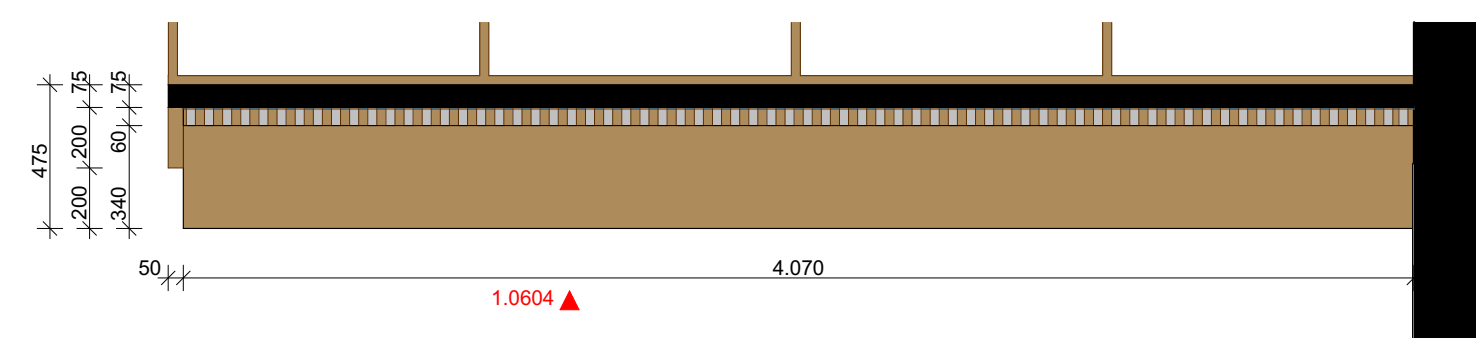

1.0604

1:25

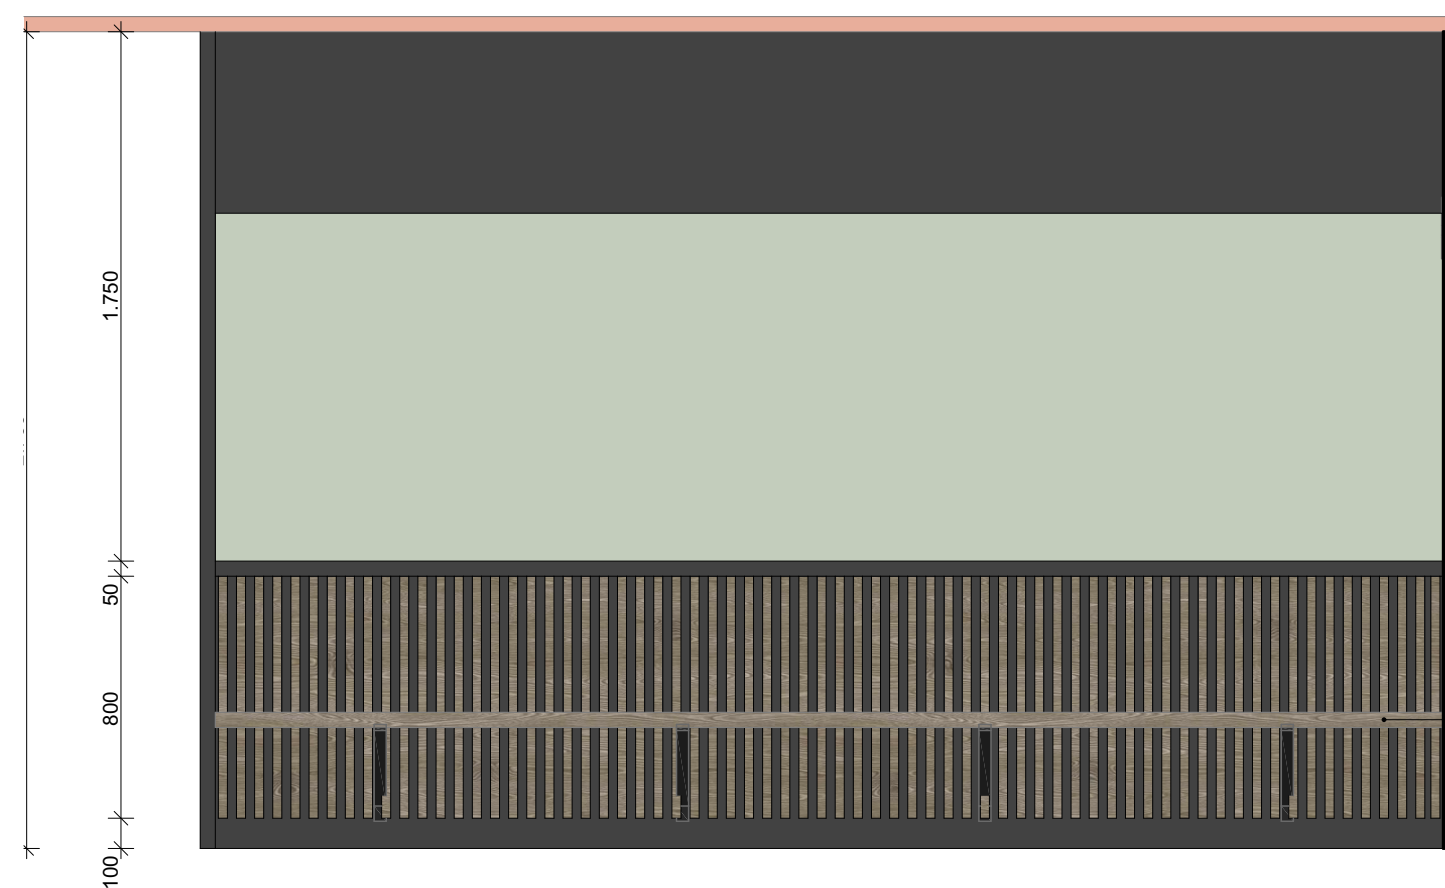

LEGENDA POVRCHŮ

- HPL DUB SVĚTLÝ
- HPL ŠEDÁ - STRUKTURA KAMENE
- HPL ŽLUTÁ MATNÁ
- SKLO MLÉČNÉ SVĚTLE MODRÉ

ZHOTOVITEL:	ING. ARCH. HELENA STRAKOVÁ, Brněnská 798/51, 693 01, Hustopeče		PROJEKT:	REKONSTRUKCE MĚSTSKÉHO BAZÉNU V BŘECLAVI			STUPEŇ:	INTERIÉR
SPOLUPRÁCE:	ING. ARCH. LENKA SOCHOROVÁ GABRIELA ŠPÁNIKOVÁ		MÍSTO:	Fibichova 3385/1, 690 02 Břeclav, p.č.4637, k.ú. Břeclav			DATUM:	10/2023
OBJEDNATEL:	MĚSTO BŘECLAV, Náměstí T. G. Masaryka 42/3, 690 02 Břeclav		OBJEKT:	PLAVECKÝ BAZÉN	NÁZEV:	PŘEZOUVACÍ LAVICE -T6	MĚŘITKO:	1:25
PROVOZOVATEL:	TEREZA BŘECLAV, příspěvková organizace, Pod Zámkem 2881/5, 690 02 Břeclav		ČÁST:	ATYPICKÉ VÝROBKY	POPIS:	PŮDORYS, 1.0604, 3D, ATYPY	Č. V.:	B.4.8