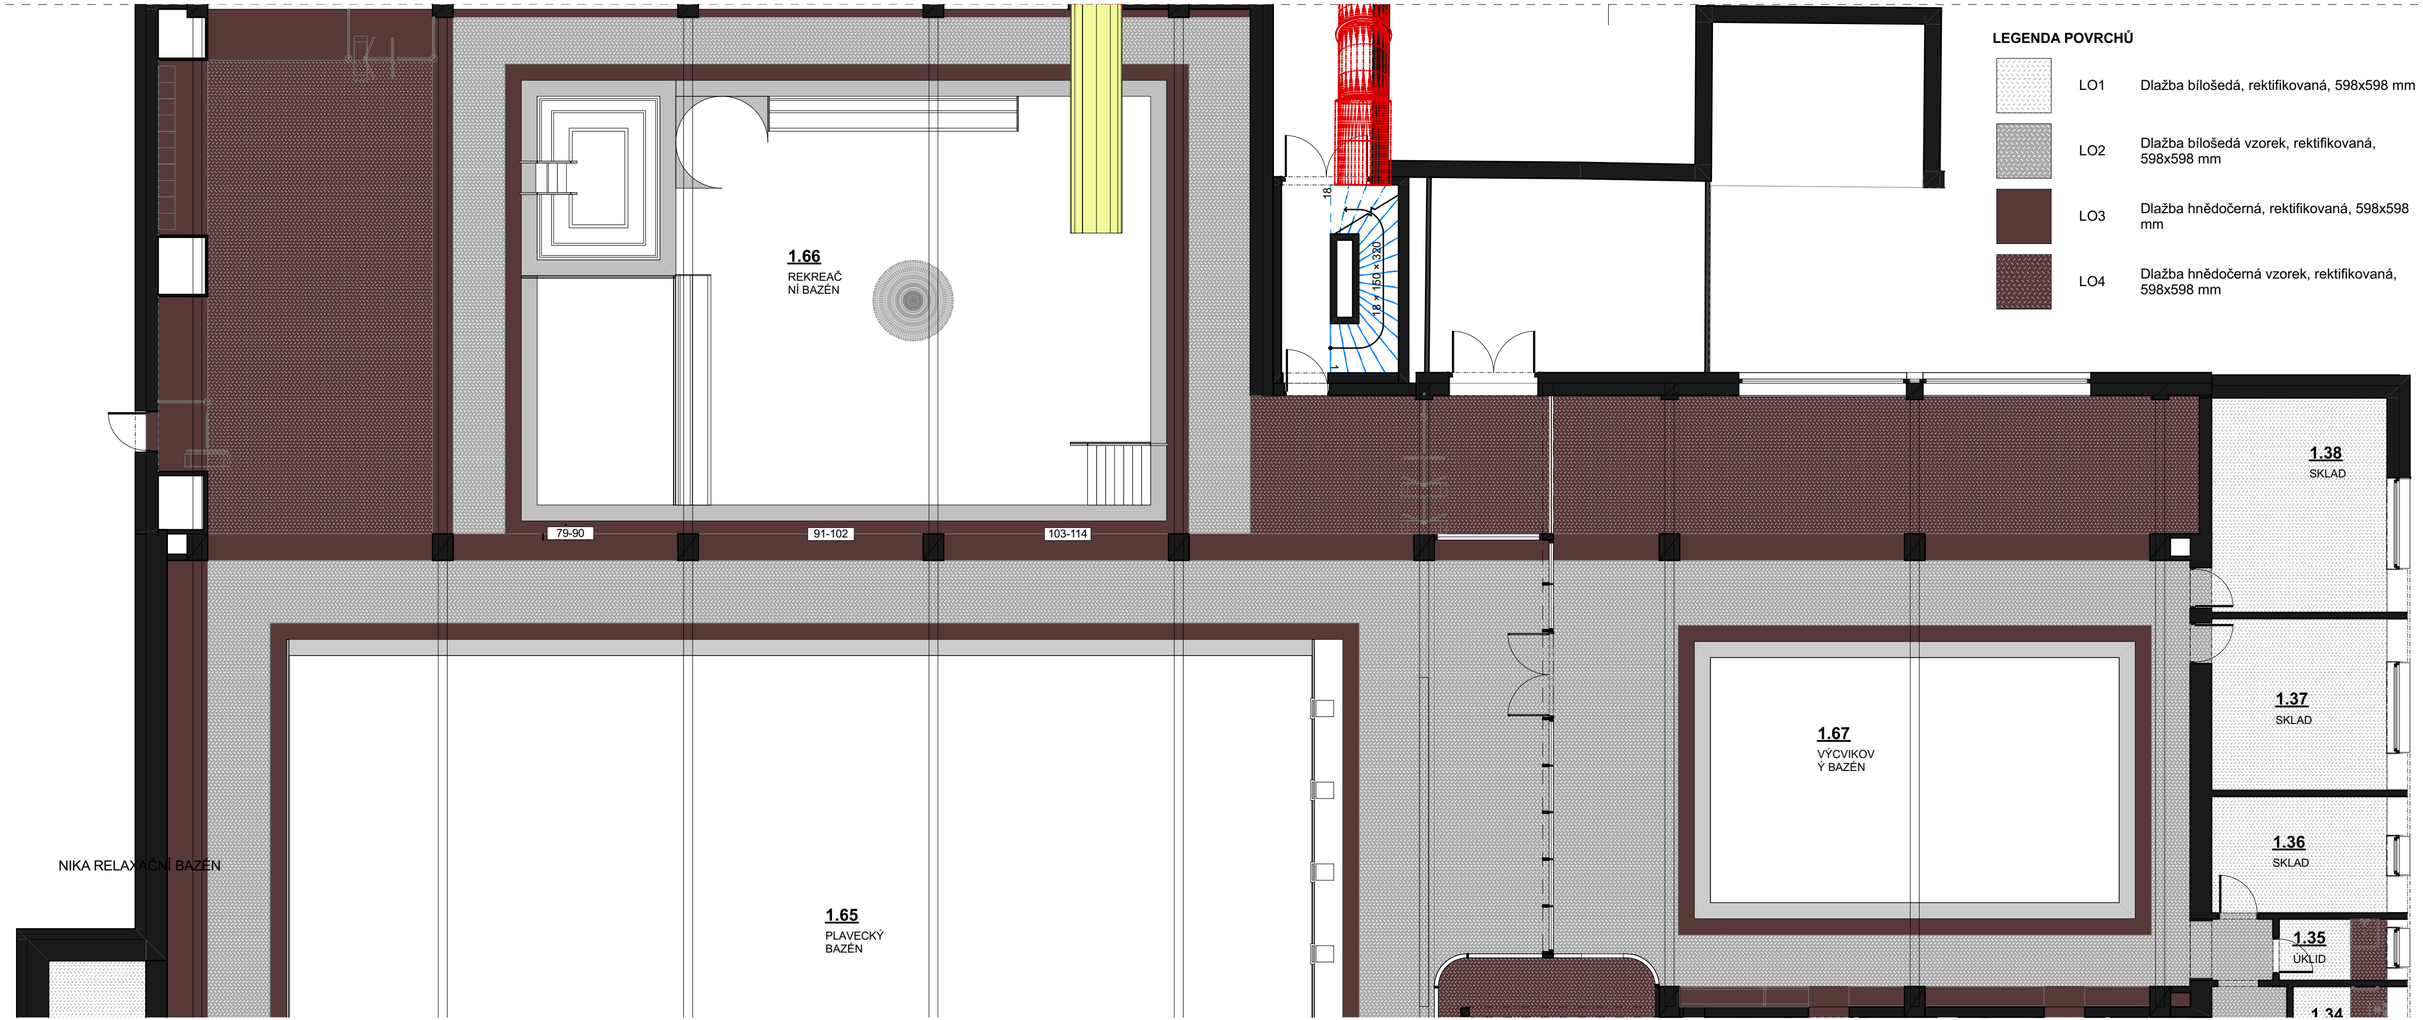

LEGENDA POVRCHŮ

LO1	Dlažba bílošedá, rektifikovaná, 598x598 mm
LO2	Dlažba bílošedá vzorek, rektifikovaná, 598x598 mm
LO3	Dlažba hnědočerná, rektifikovaná, 598x598 mm
LO4	Dlažba hnědočerná vzorek, rektifikovaná, 598x598 mm

ZHOTOVITEL:	ING. ARCH. HELENA STRAKOVÁ, Brněnská 798/51, 693 01, Hustopeče
SPOLUPRÁCE:	ING. ARCH. LENKA SOCHOROVÁ GABRIELA ŠPÁNIKOVÁ
OBJEDNATEL:	MĚSTO BŘECLAV, Náměstí T. G. Masaryka 42/3, 690 02 Břeclav
PROVOZOVATEL:	TEREZA BŘECLAV, příspěvková organizace, Pod Zámkem 2881/5, 690 02 Břeclav

PROJEKT:	**REKONSTRUKCE MĚSTSKÉHO BAZÉNU V BŘECLAVI**			STUPEŇ:	INTERIÉR
MÍSTO:	Fibichova 3385/1, 690 02 Břeclav, p.č.4637, k.ú. Břeclav			DATUM:	10/2023
OBJEKT:	**PLAVECKÝ BAZÉN**	NÁZEV:	**PŮDORYS DLAŽBA II.**	MĚŘÍTKO:	1:100, 1:1
ČÁST:	DLAŽBY	POPIS:	PŮDORYS	Č. V.:	B.1.04.3