




1.5901 1:30

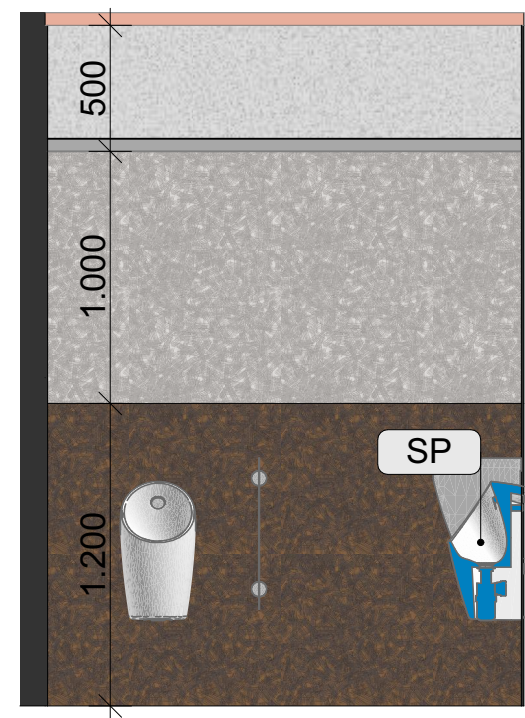

1.5902 1:30

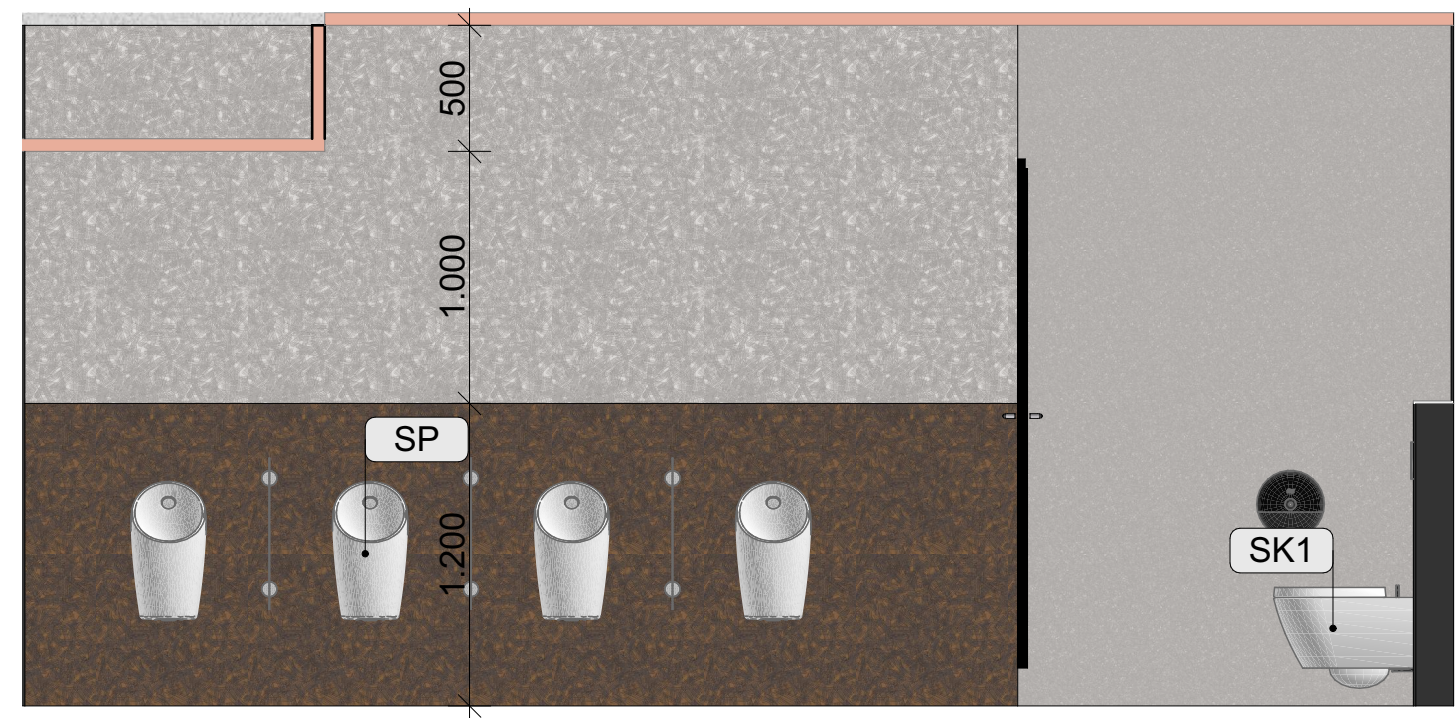


1.5903 1:30

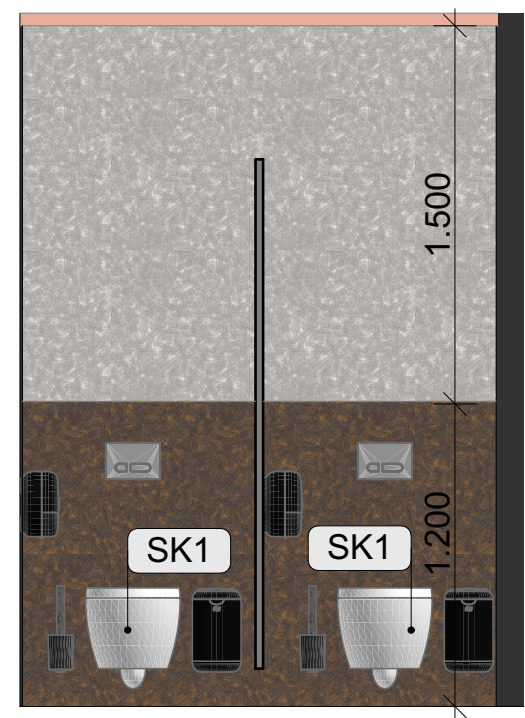

1.5904 1:30



PŮDORYS 1:30

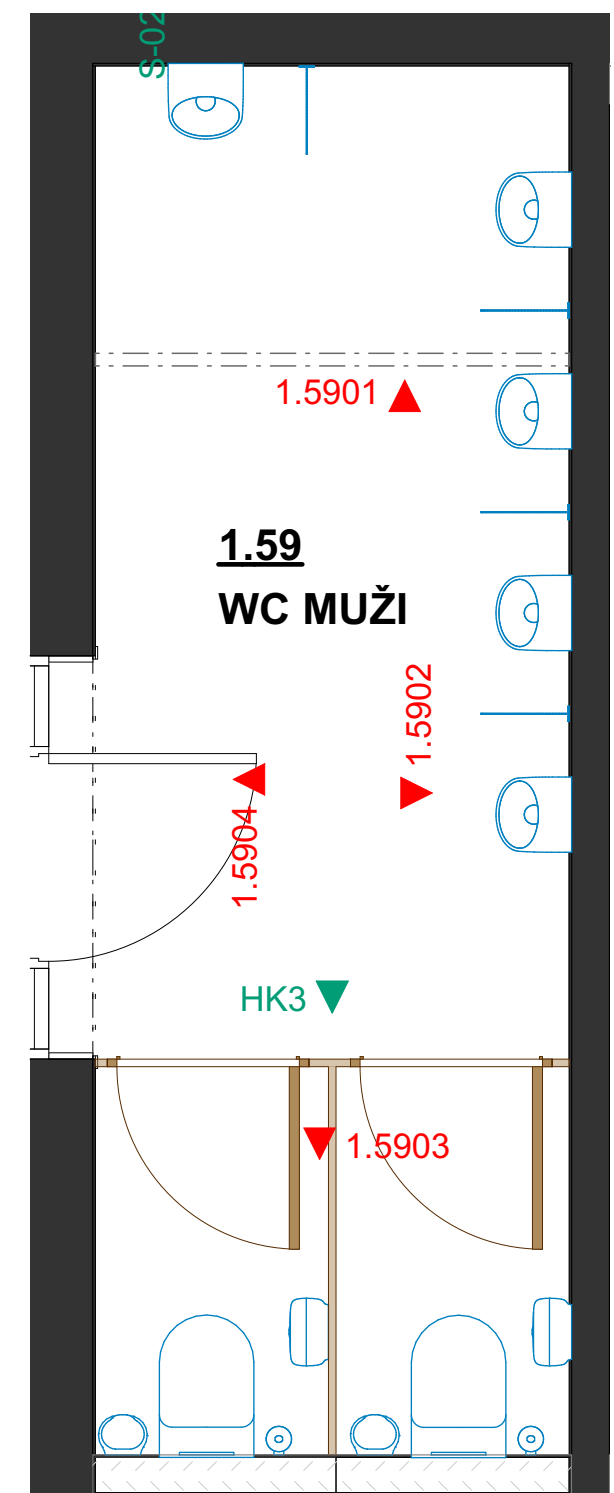

ZHOTOVITEL:	ING. ARCH. HELENA STRAKOVÁ, Brněnská 798/51, 693 01, Hustopeče	  	PROJEKT:	<b>REKONSTRUKCE MĚSTSKÉHO BAZÉNU V BŘECLAVI</b>			STUPEŇ:	INTERIÉR
SPOLUPRÁCE:	ING. ARCH. LENKA SOCHOROVÁ GABRIELA ŠPÁNIKOVÁ		MÍSTO:	Fibichova 3385/1, 690 02 Břeclav, p.č.4637, k.ú. Břeclav			DATUM:	10/2023
OBJEDNATEL:	MĚSTO BŘECLAV, Náměstí T. G. Masaryka 42/3, 690 02 Břeclav		OBJEKT:	<b>PLAVECKÝ BAZÉN</b>	NÁZEV:	<b>WC MUŽI 1.59</b>	MĚŘITKO:	1:30
PROVOZOVATEL:	TEREZA BŘECLAV, příspěvková organizace, Pod Zámkem 2881/5, 690 02 Břeclav		ČÁST:	POHLEDY NA STĚNY	POPIS:	1.5901, 1.5903, 1.5902, 1.5904, PŮDORYS	Č. V.:	B.3.44