



K1.25 a01

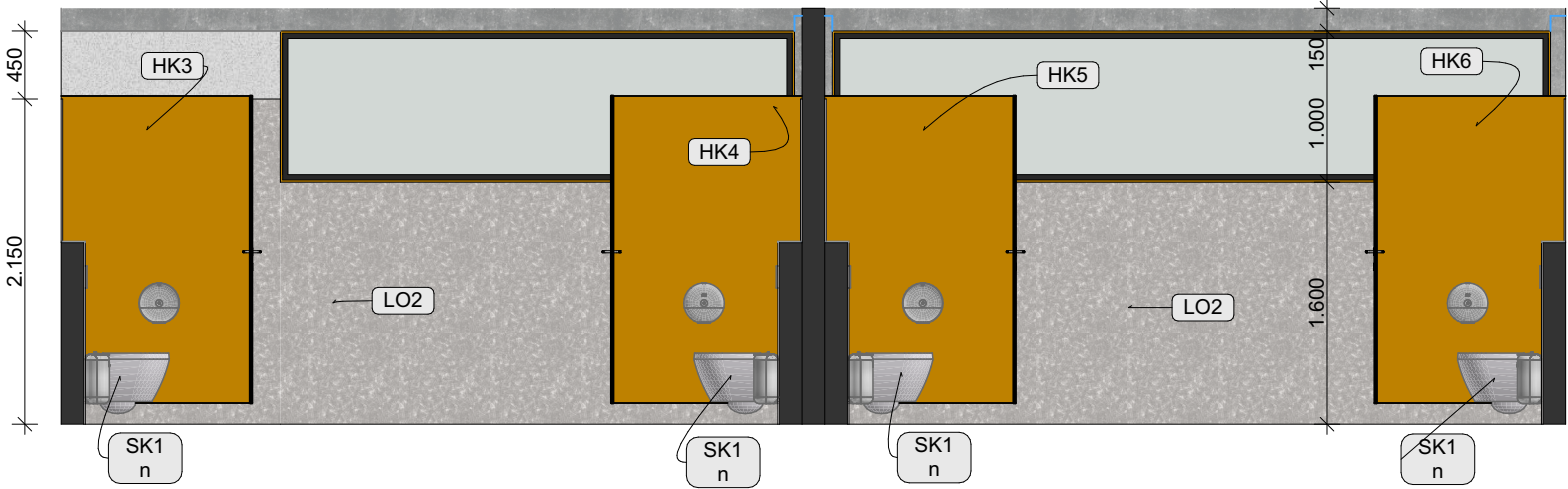


1:50

K1.25 a02

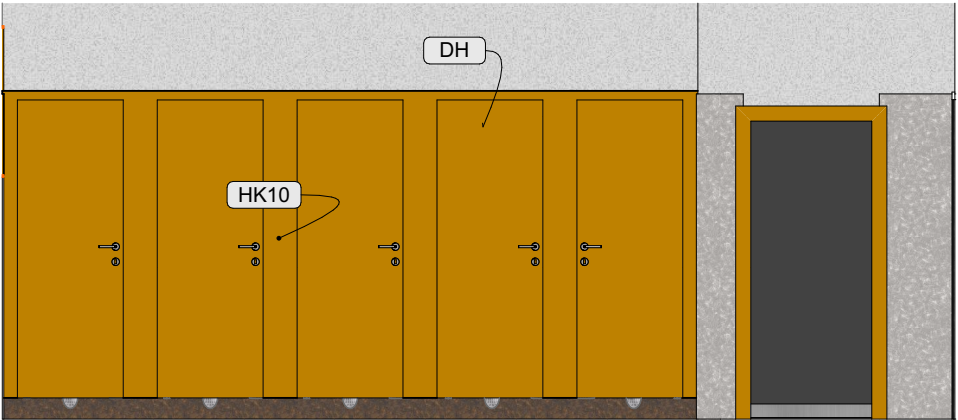


1:50

PŮDORYS

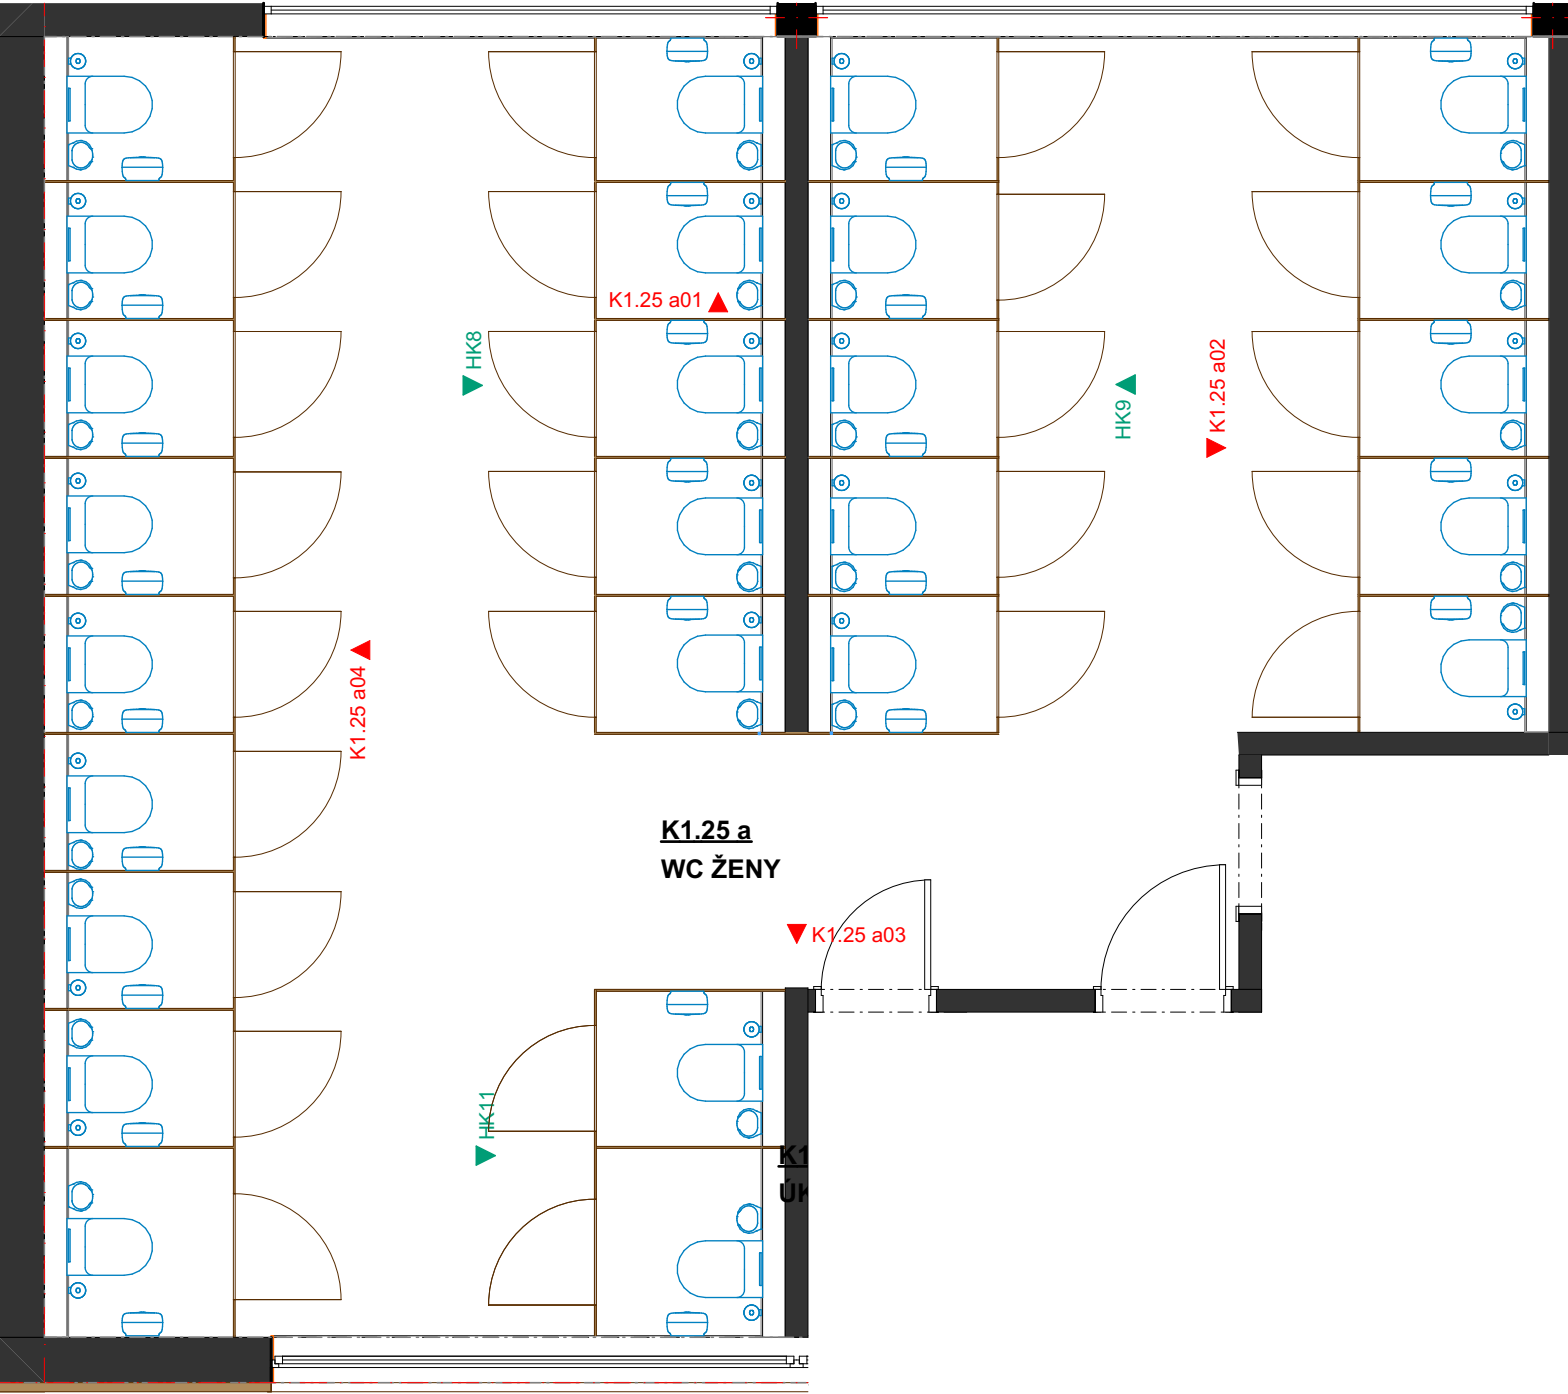


1:50

K1.25 a03

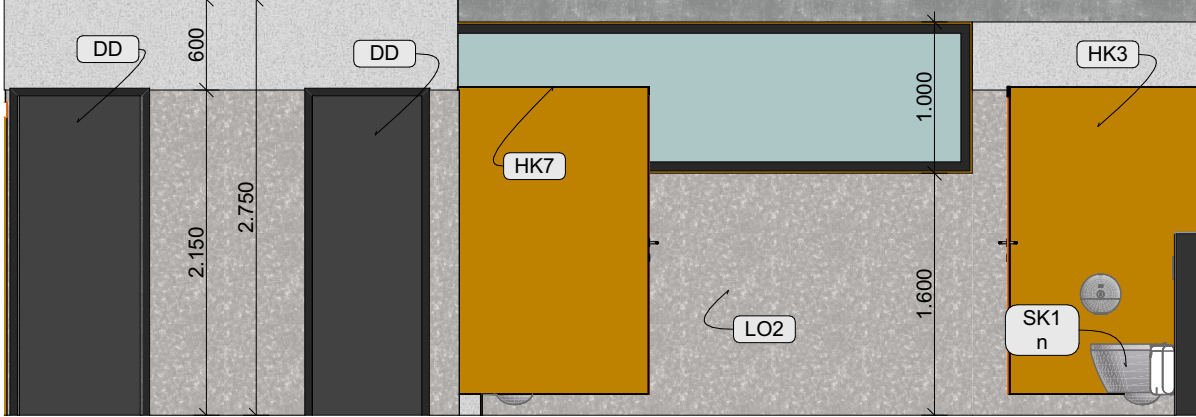




1:50

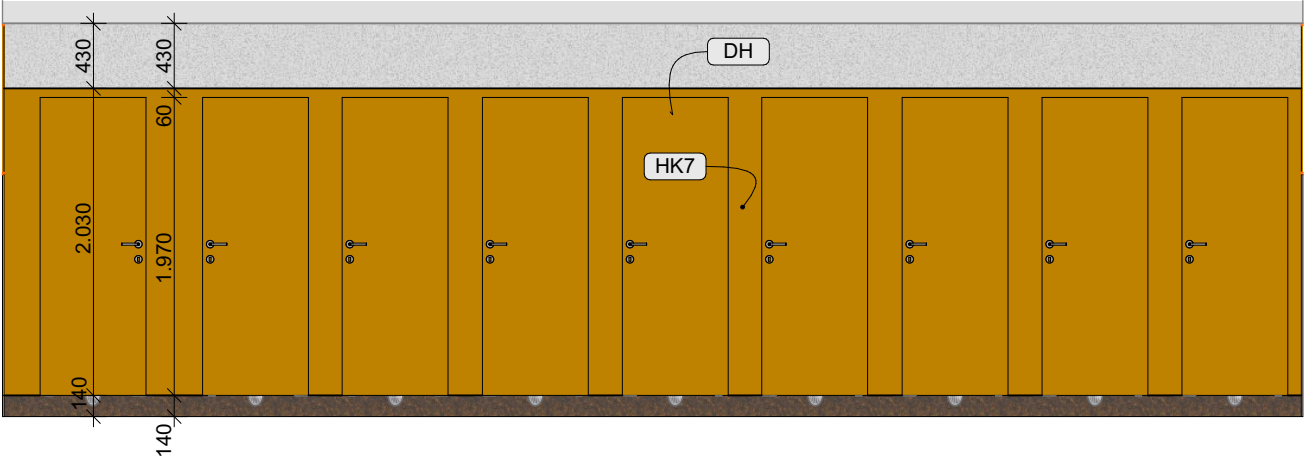K1.25 a04



1:50

ZHOTOVITEL:	ING. ARCH. HELENA STRAKOVÁ, Brněnská 798/51, 693 01, Hustopeče		PROJEKT:	REKONSTRUKCE MĚSTSKÉHO BAZÉNU V BŘECLAVI		STUPEŇ:	INTERIÉR	
SPOLUPRÁCE:	ING. ARCH. LENKA SOCHOROVÁ GABRIELA ŠPÁNIKOVÁ		MÍSTO:	Fibichova 3385/1, 690 02 Břeclav, p.č.4637, k.ú. Břeclav		DATUM:	10/2023	
OBJEDNATEL:	MĚSTO BŘECLAV, Náměstí T. G. Masaryka 42/3, 690 02 Břeclav		OBJEKT:	ZÁZEMÍ KOUPALIŠTĚ	NÁZEV:	WC ŽENY 1.25a	MĚŘÍTKO:	1:50
PROVOZOVATEL:	TEREZA BŘECLAV, příspěvková organizace, Pod Zámekm 2881/5, 690 02 Břeclav			ČÁST:	POHLEDY NA STĚNY	POPIS:	K1.25 a04, PŮDORYS, K1.25 a02, K1.25 a01, K1.25 a03	Č. v.: