




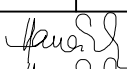


Rozváděč	03RS02
Rozvodná soustava	3 NPE AC 50 Hz 230/400V / TN-S
Ochrana před nebezp. dotykem dle ČSN 33 2000-4-41ed.2	samočinným odpojením od zdroje
Typ	OCEP
Provedení	zapuštěný
Přívod / vývody	zdola / nahoru
Rozměr š x v x h [mm]	96 MODULŮ
Krytí (zavřeno / otevřeno)	IP 40 / IP 20
Vnější vlivy (prostředí)	normální
Pi [kW]	48
Pm [kW]	25

"DOKUMENTACE JE DUŠEVNÍM MAJETKEM FIRMY HUTNÍ PROJEKT Frýdek-Místek a.s. A NESMÍ BÝT POUŽITA BEZ JEJÍHO VĚDOMÍ."


a)								
OZN.	ZMĚNA	DATUM	PROVEDL	KONTROLA				
VYPRACOVAL	ING. PETR HANÁČEK		 HUTNÍ PROJEKT Frýdek-Místek a.s.					
PROJEKTANT	ING. PETR HANÁČEK							
SCHVÁLIL	ING. JIŘÍ STAŠEK							
KONTROLOVAL	ING. JIŘÍ STAŠEK							
INVESTOR	Město Břeclav	DATUM 02/2023 ÚČEL PROVÁDĚNÍ STAVBY						
MÍSTO STAVBY	Fibichova 3385/1, 690 02 Břeclav							
STAVBA	PD - REKONSTRUKCE MĚSTSKÉHO KOUPALIŠTĚ V BŘECLAVI SO03 ZÁZEMÍ VENKOVNÍHO BAZÉNU ELEKTROINSTALACE SILNOPROUDÁ ROZVÁDĚČ 03RS02	Č. ZAK. 11210-003-000 ARCHIVNÍ ČÍSLO HP4-4-100487 <table border="1"> <tr> <td>LISTŮ 3</td><td>POČET A4 3</td></tr> <tr> <td>MĚŘÍTKO -</td><td>POŘADOVÉ Č. 05</td></tr> </table>			LISTŮ 3	POČET A4 3	MĚŘÍTKO -	POŘADOVÉ Č. 05
LISTŮ 3	POČET A4 3							
MĚŘÍTKO -	POŘADOVÉ Č. 05							

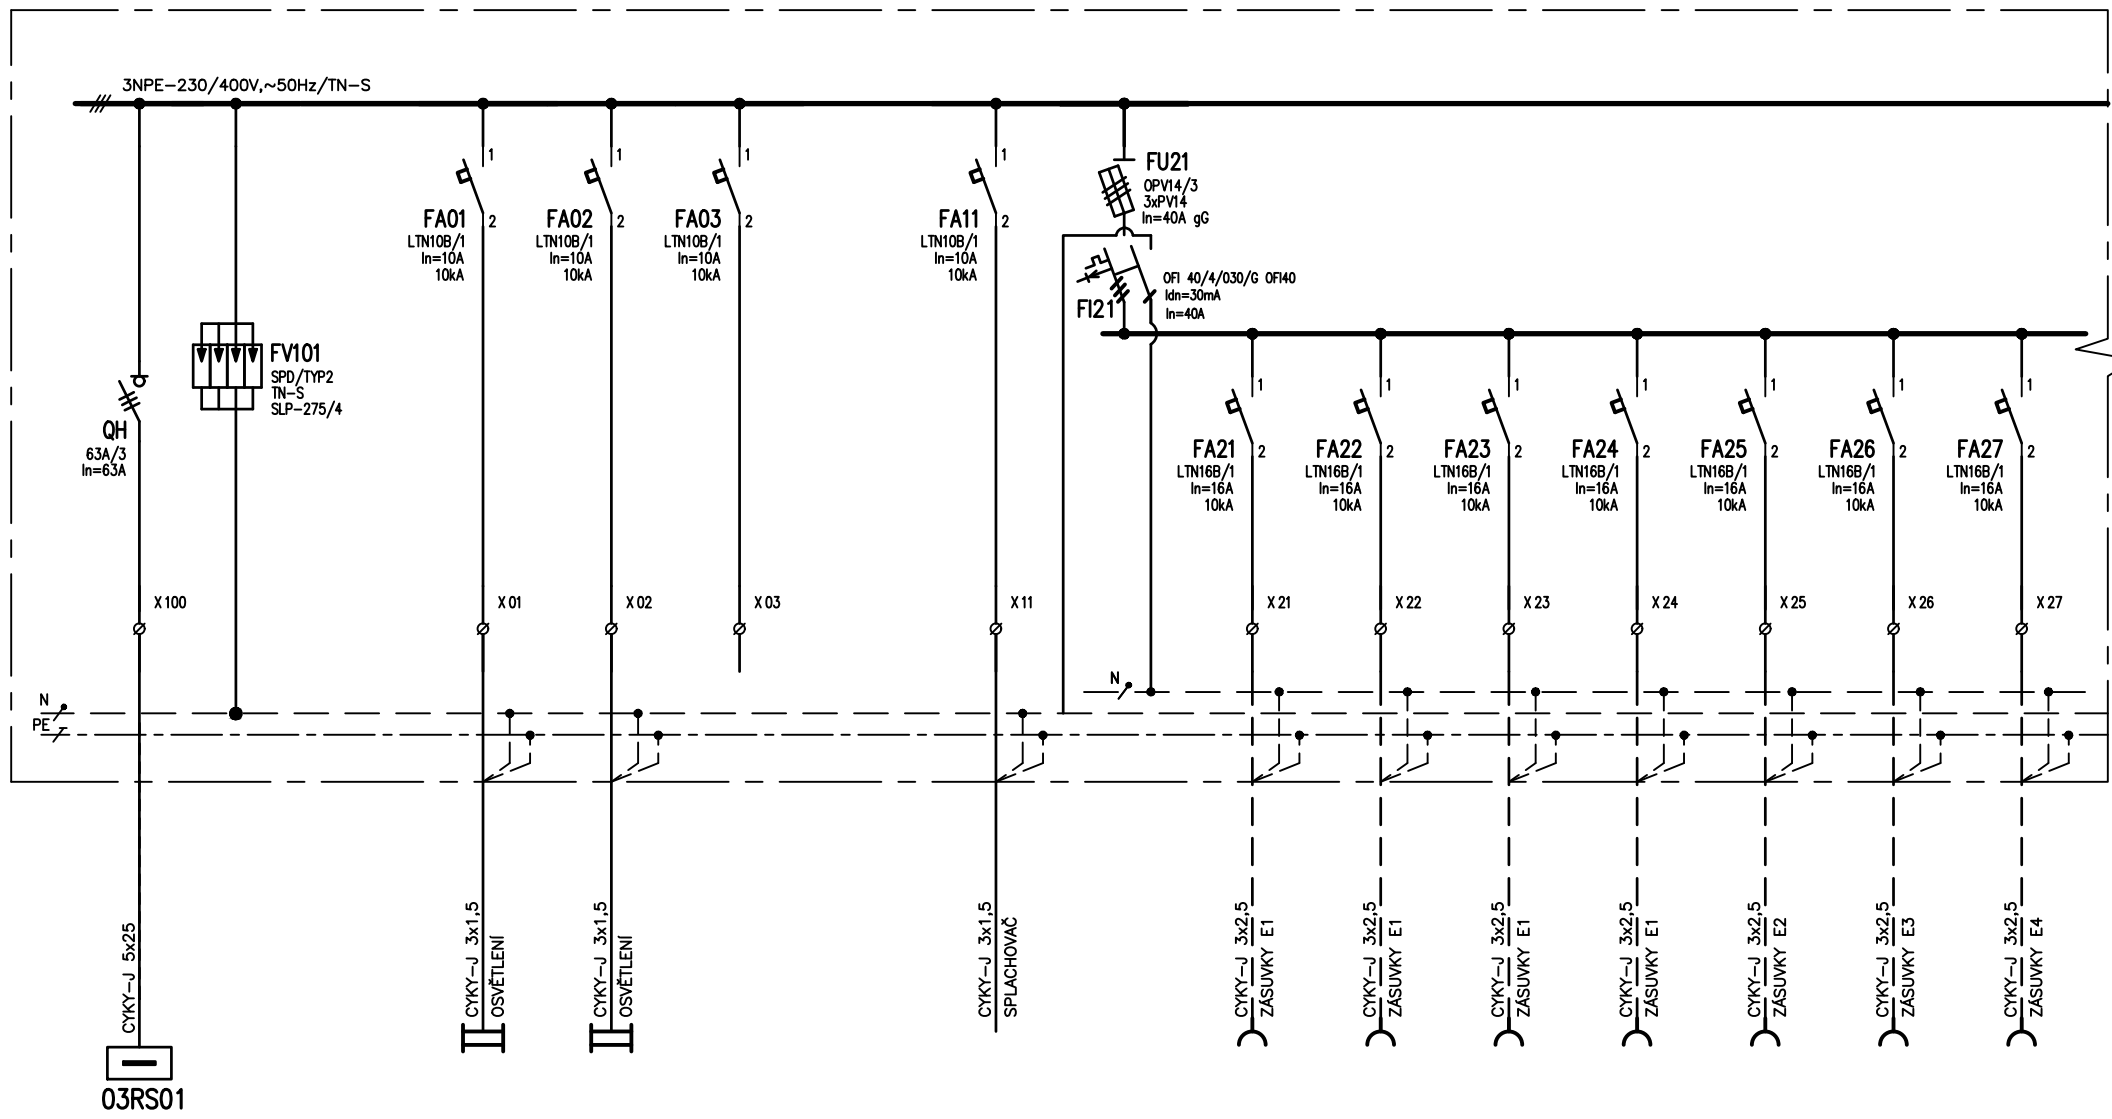

OBVOD č.		01	02	03		11		21	22	23	24	25	26	27
Pi /kW/		0,3	0,3			0,1		0,4	0,4	0,4	1,0	3,0	0,5	1,0

"DOKUMENTACE JE DUŠEVNÍM MAJETKEM FIRMY HUTNÍ PROJEKT Frydek-Místek a.s. A NESMÍ BÝT POUŽITA BEZ JEJÍHO VĚDOMÍ."

NÁZEV	ROZVÁDĚČ 02RS03	HUTNÍ PROJEKT FRYDEK-MÍSTEK	
		ARCHIVNÍ ČÍSLO HP4-4-100487	LISTŮ 03

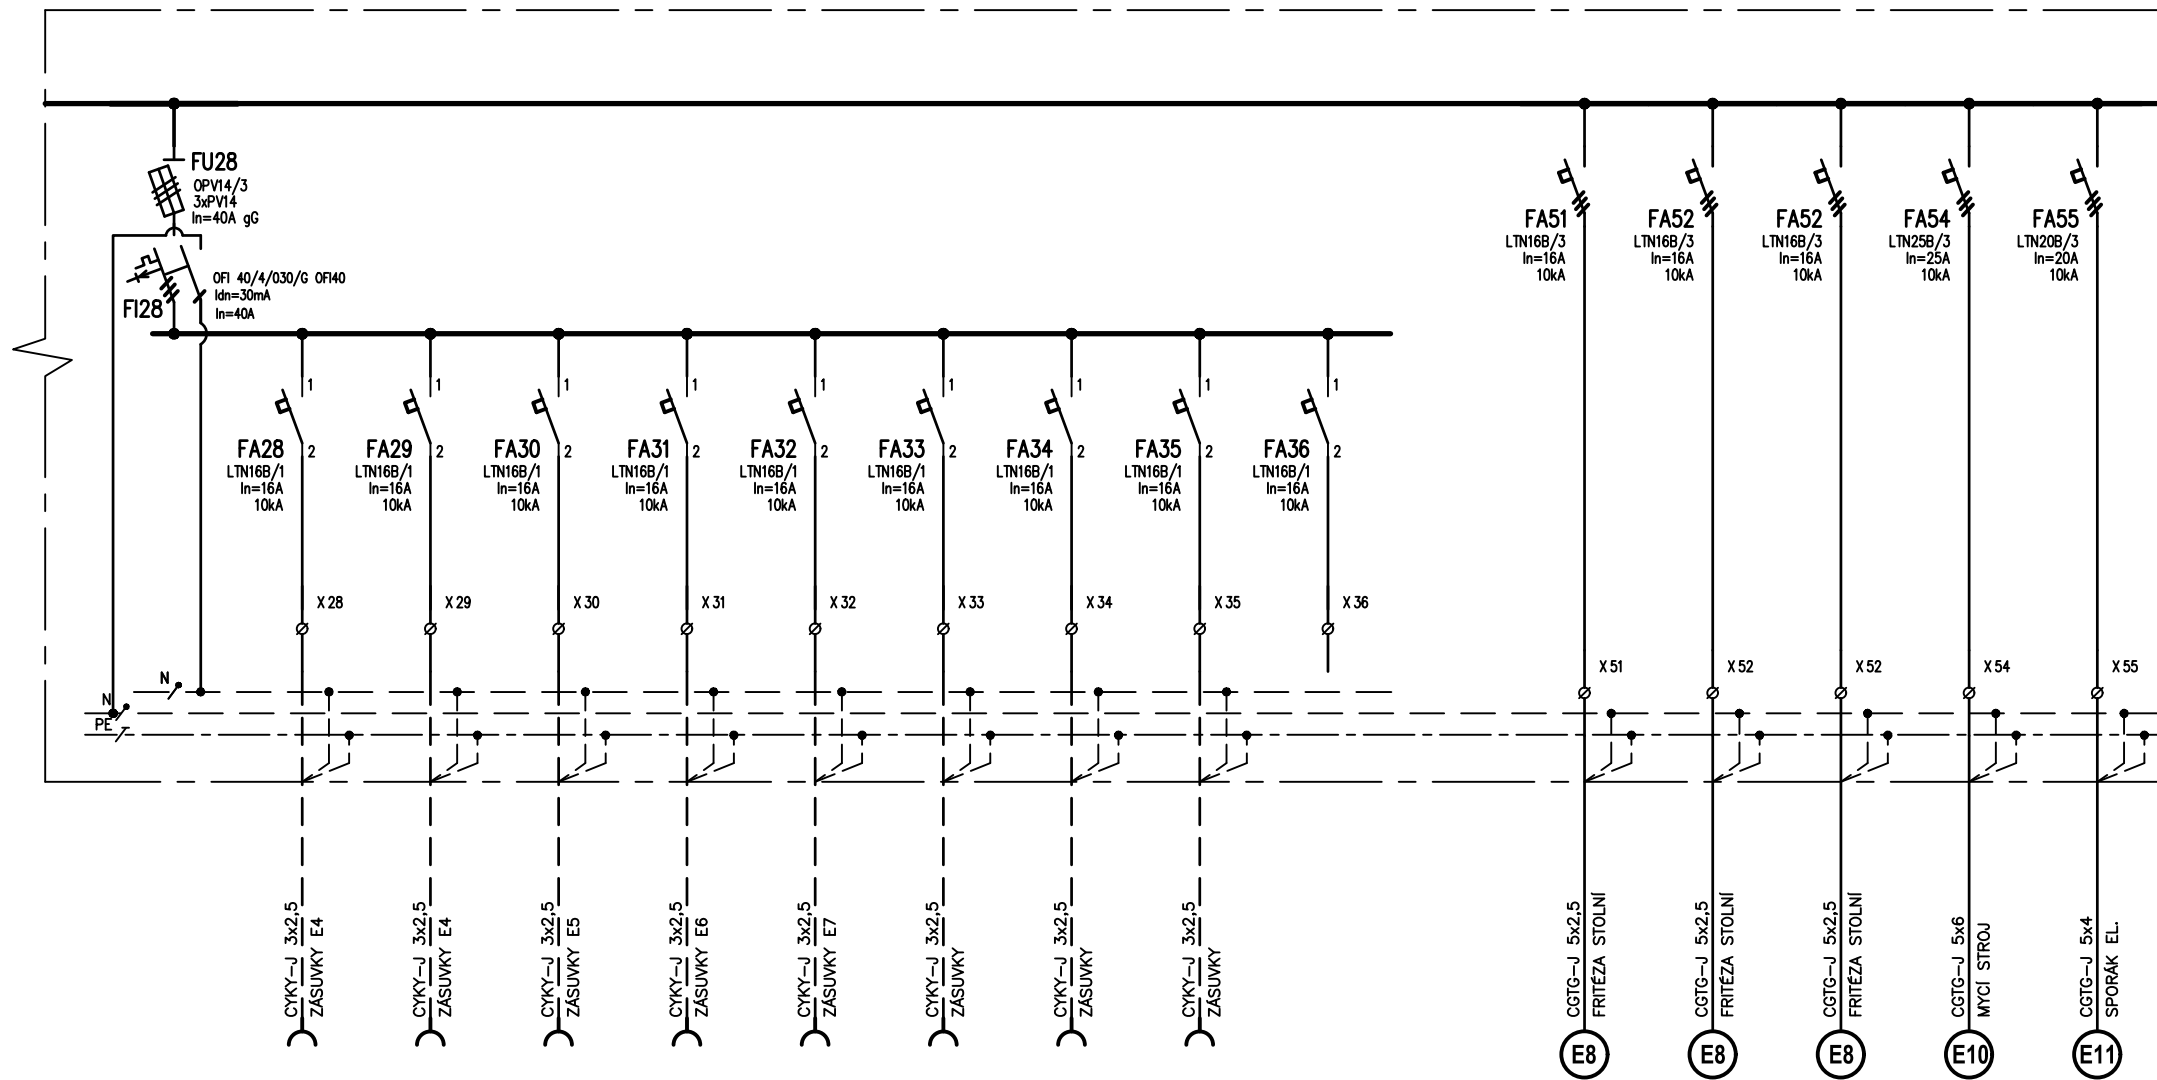

OBVOD č.	28	29	30	31	32	33	34	35	36	51	52	52	54	55
Pi /kW/	1,0	1,0	0,7	2,0	1,0					5,0	4,0	4,0	14,0	9,0

"DOKUMENTACE JE DUŠEVNÍM MAJETKEM FIRMY HUTNÍ PROJEKT Frydek-Místek a.s. A NESMÍ BÝT POUŽITA BEZ JEJÍHO VĚDOMÍ."

NÁZEV	HUTNÍ PROJEKT FRYDEK-MÍSTEK
ROZVÁDĚČ 03RS02	
ARCHIVNÍ ČÍSLO HP4-4-100487	
LISTŮ 03	LIST 03