




Rozváděč	03RS01
Rozvodná soustava	3 NPE AC 50 Hz 230/400V / TN-S
Ochrana před nebezp. dotykem dle ČSN 33 2000-4-41ed.2	samočinným odpojením od zdroje
Typ	OCEP
Provedení	zapuštěný
Přívod / vývody	zdola / nahoru
Rozměr š x v x h [mm]	600 x 2000 x 300
Krytí (zavřeno / otevřeno)	IP 40 / IP 20
Vnější vlivy (prostředí)	normální
Pi [kW]	68
Pm [kW]	45

"DOKUMENTACE JE DUŠEVNÍM MAJETKEM FIRMY HUTNÍ PROJEKT Frýdek-Místek a.s. A NESMÍ BÝT POUŽITA BEZ JEJÍHO VĚDOMÍ."

a)				
OZN.	ZMĚNA	DATUM	PROVEDL	KONTROLA
VYPRACOVAL	ING. PETR HANÁČEK		<div> HUTNÍ PROJEKT Frýdek-Místek a.s.</div> <div>DATUM 02/2023</div> <div>ÚČEL PROVÁDĚNÍ STAVBY</div> <div>Č. ZAK. 11210-003-000</div> <div>ARCHIVNÍ ČÍSLO HP4-4-100486</div> <div>LISTŮ 5POČET A4 5</div> <div>MĚŘÍTKO -POŘADOVÉ Č. 04</div>	
PROJEKTANT	ING. PETR HANÁČEK			
SCHVÁLIL	ING. JIŘÍ STAŠEK			
KONTROLOVAL	ING. JIŘÍ STAŠEK			
INVESTOR	Město Břeclav			
MÍSTO STAVBY	Fibichova 3385/1, 690 02 Břeclav			
STAVBA	PD - REKONSTRUKCE MĚSTSKÉHO KOUPALIŠTĚ V BŘECLAVI			
SO03 ZÁZEMÍ VENKOVNÍHO BAZÉNU ELEKTROINSTALACE SILNOPROUDÁ				
ROZVÁDĚČ 03RS01				

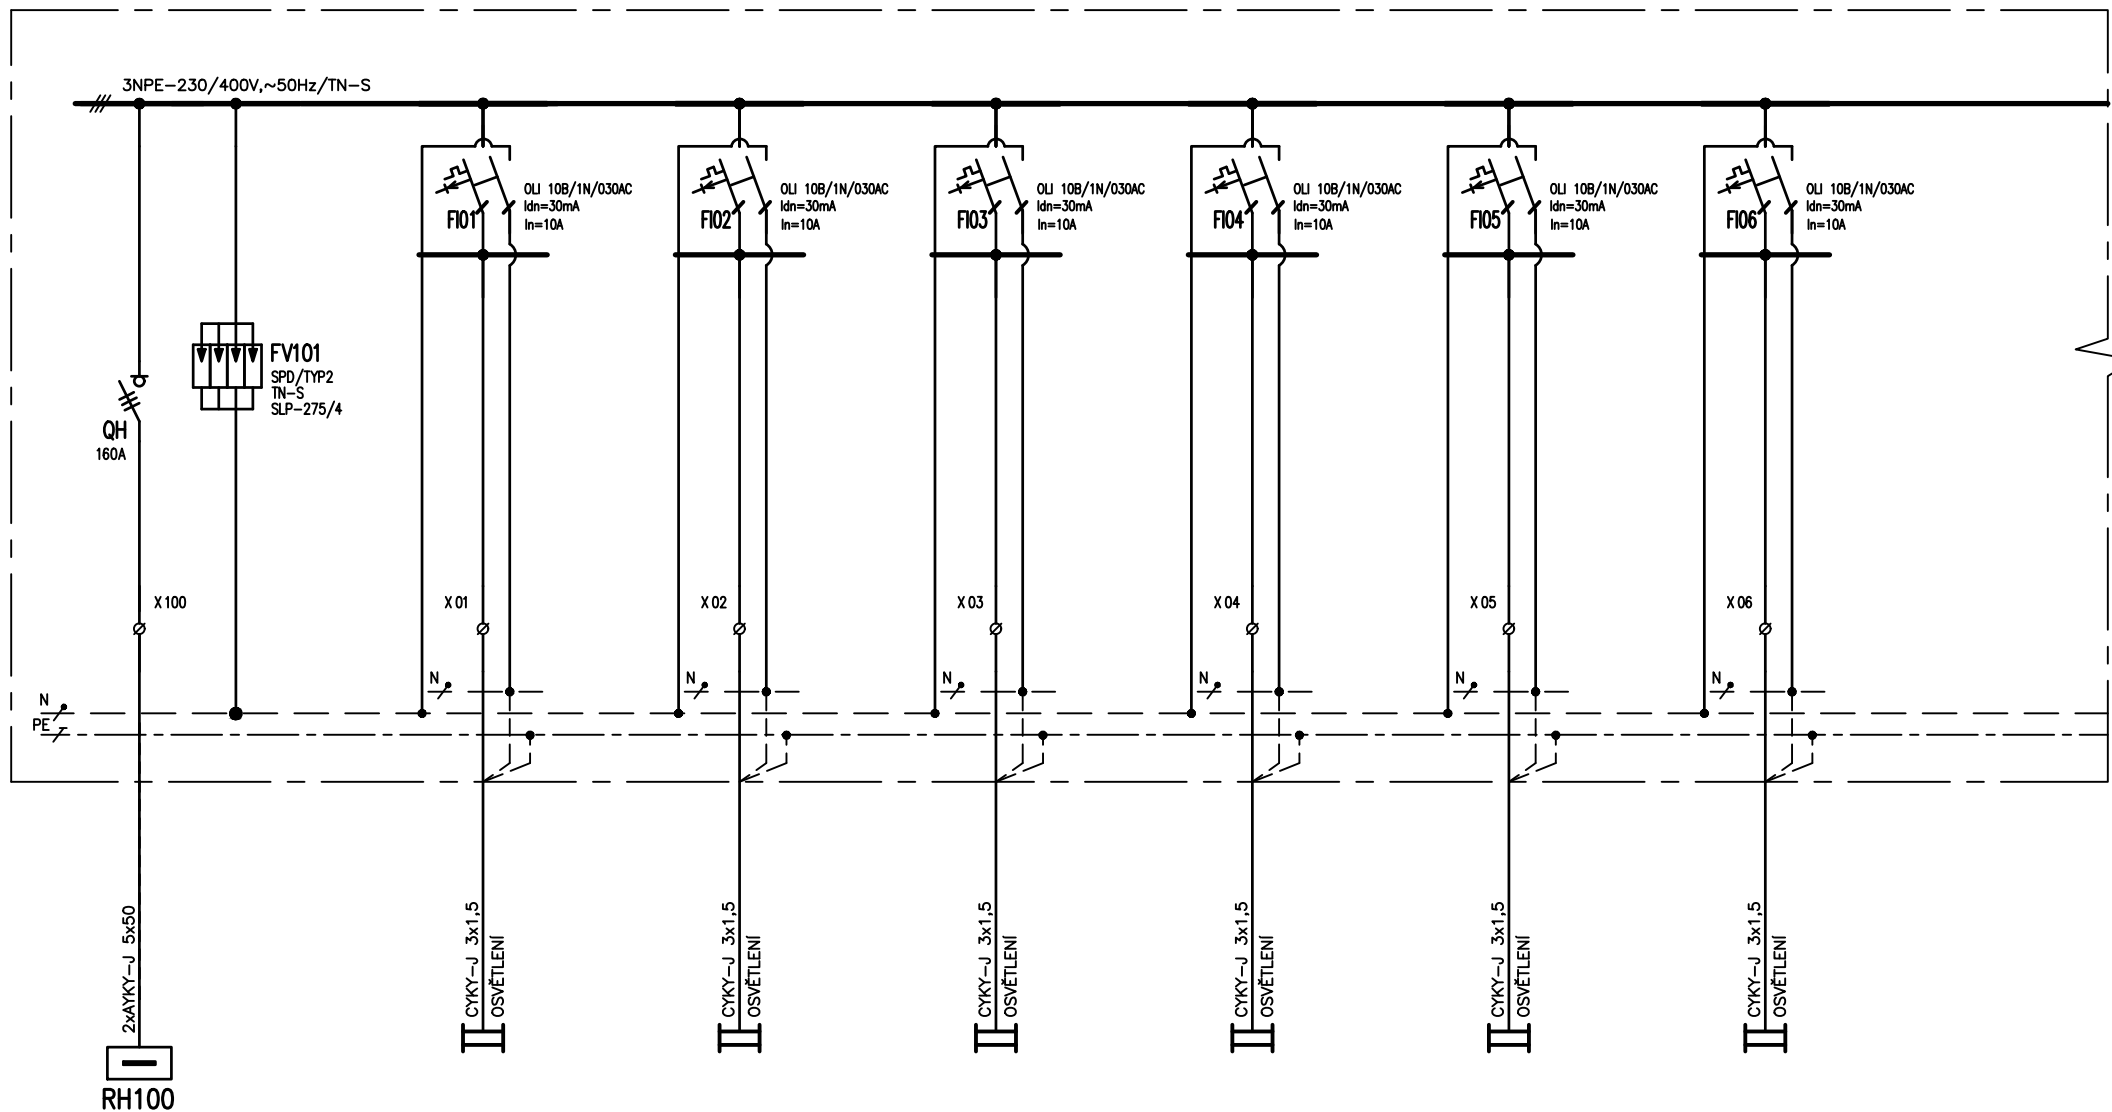

OBVOD č.	01	02	03	04	05	06
Pi /kW/	0,3	0,3	0,3	0,3	0,3	0,3

"DOKUMENTACE JE DUŠEVNÍM MAJETKEM FIRMY HUTNÍ PROJEKT Frydek-Místek a.s. A NESMÍ BÝT POUŽITA BEZ JEJÍHO VĚDOMÍ."


NÁZEV

ROZVÁDĚČ 03RS01

**HUTNÍ PROJEKT**  
FRYDEK-MÍSTEK

ARCHIVNÍ ČÍSLO  
HP4-4-100486

LISTŮ 05 LIST 02

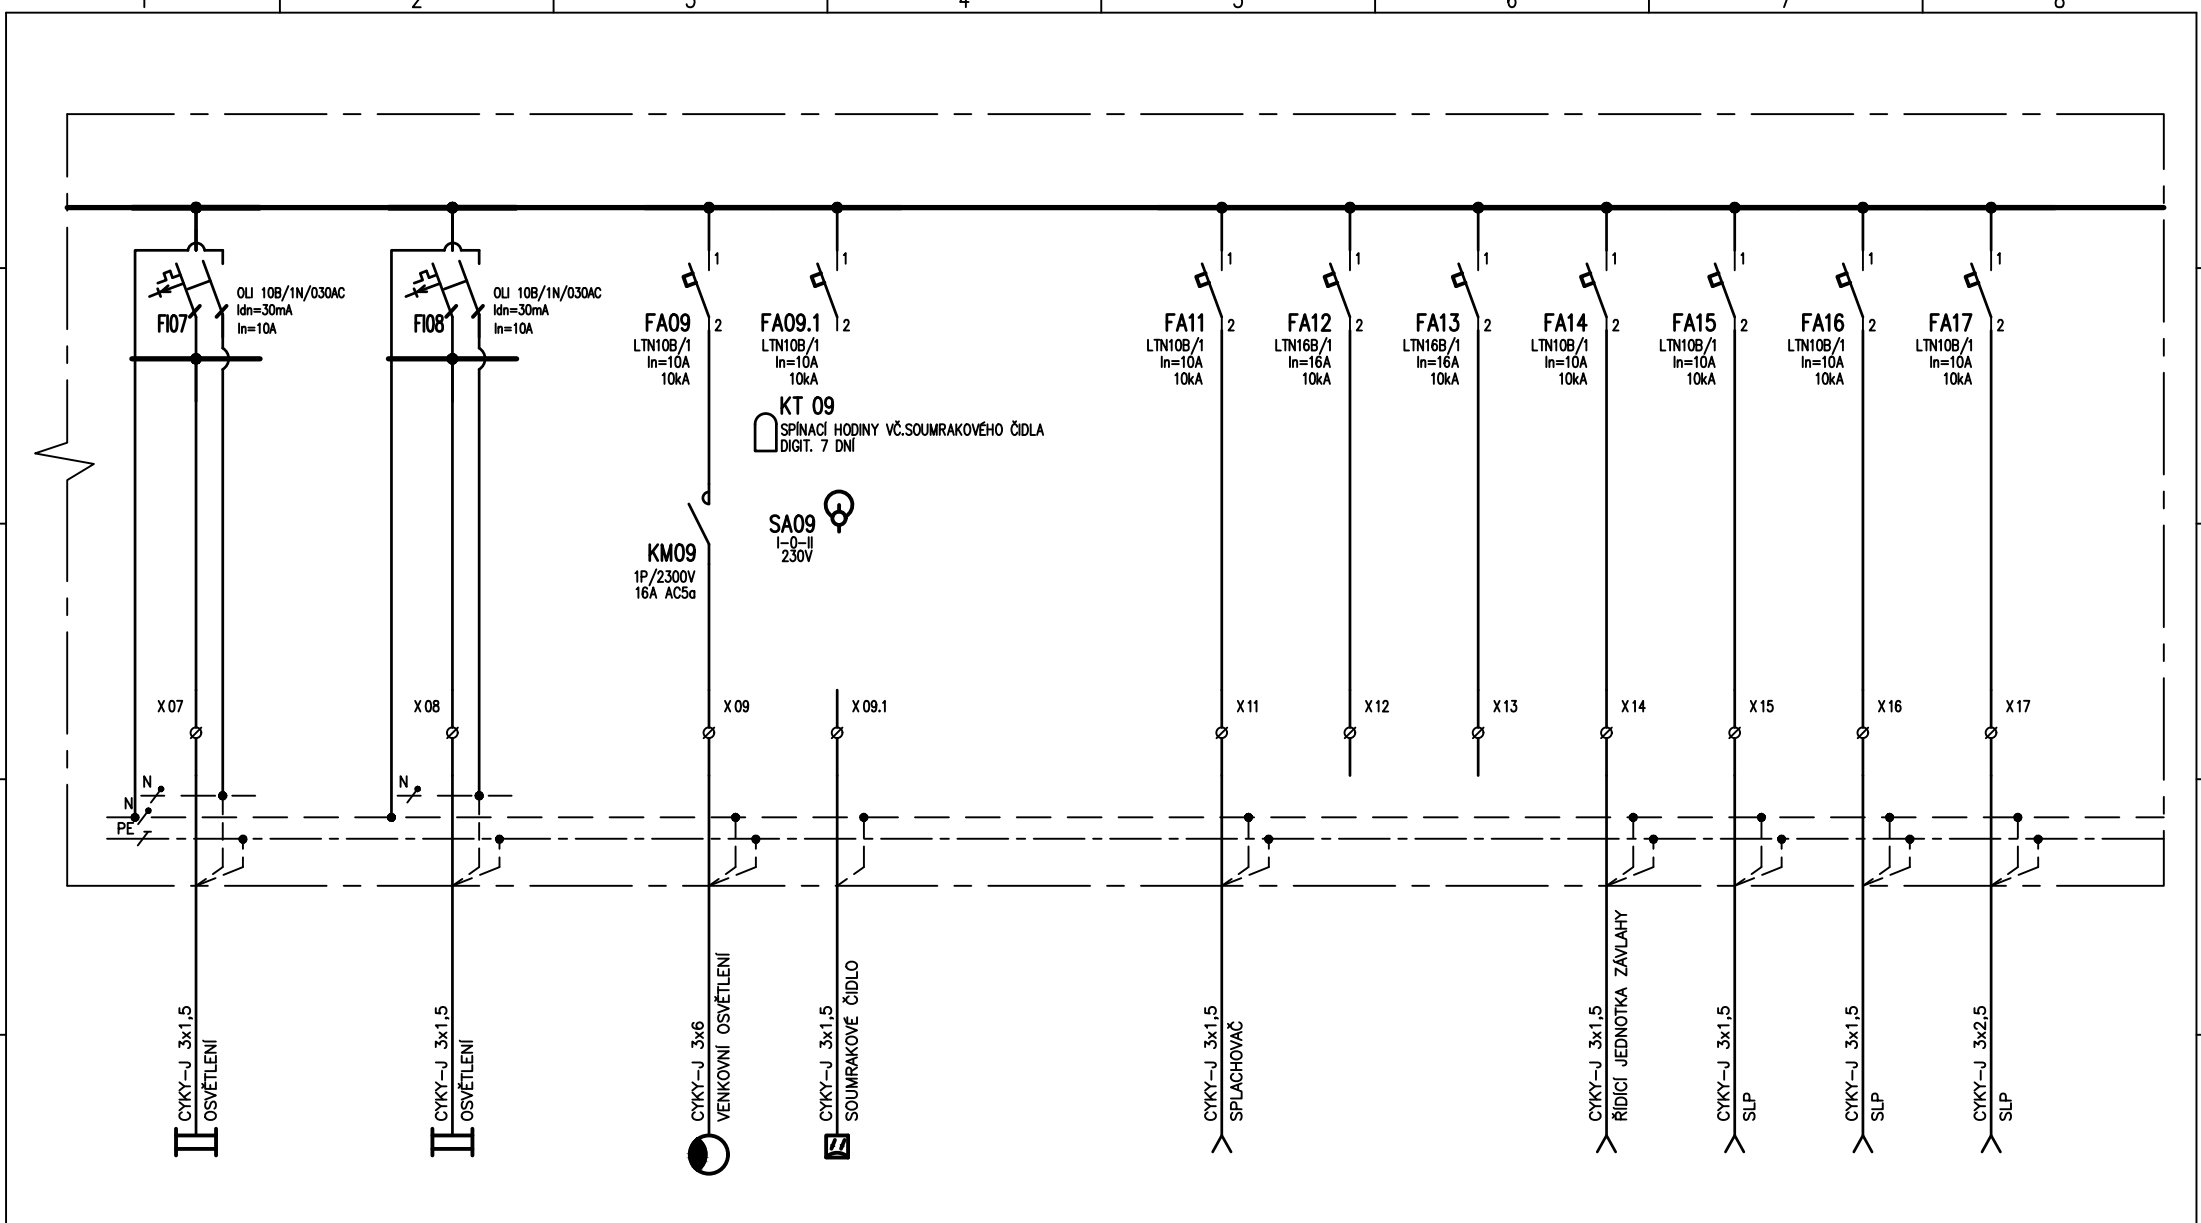

OBVOD č.	07		08		09	09.1			11	12	13	14	15	16	17	
Pi /kW/	0,3		0,3		0,5				0,1			0,1	0,1	0,1	0,1	

"DOKUMENTACE JE DUŠEVNÍM MAJETKEM FIRMY HUTNÍ PROJEKT Frydek-Místek a.s. A NESMÍ BÝT POUŽITA BEZ JEJÍHO VĚDOMÍ."


NÁZEV

ROZVÁDĚČ 03RS01

**HUTNÍ**  
**PROJEKT**  
FRYDEK-MÍSTEK

ARCHIVNÍ ČÍSLO  
**HP4-4-100486**


LISTŮ    05    LIST    03

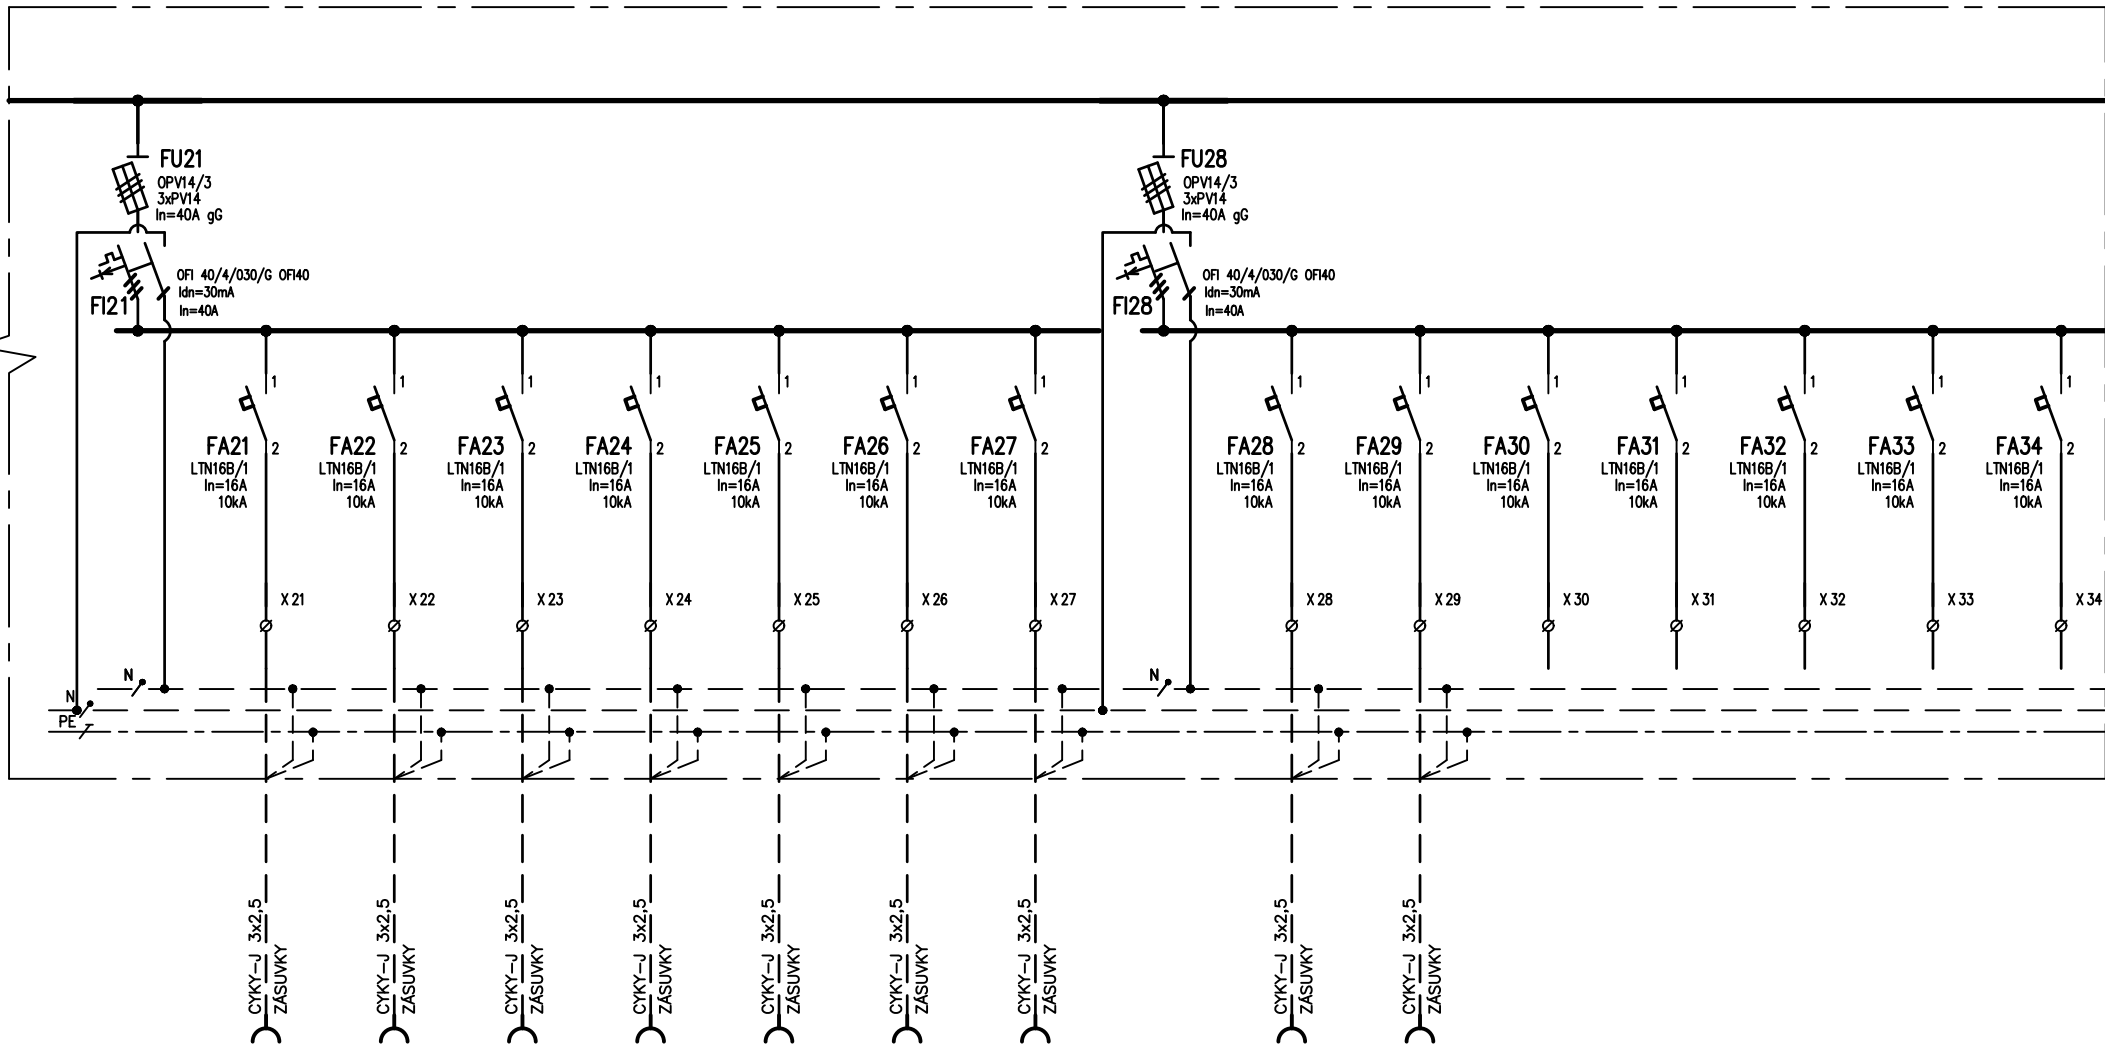

OBVOD č.		21	22	23	24	25	26	27		28	29	30	31	32	33	34
Pi /kW/		0,4	0,4	0,4	0,4	0,4	0,4	0,4		0,4	0,4					

"DOKUMENTACE JE DUŠEVNÍM MAJETKEM FIRMY HUTNÍ PROJEKT Frydek-Místek a.s. A NESMÍ BÝT POUŽITA BEZ JEJÍHO VĚDOMÍ."

NÁZEV				
ROZVÁDĚČ 03RS01				
<b>HUTNÍ PROJEKT</b> FRYDEK-MÍSTEK				
ARCHIVNÍ ČÍSLO HP4-4-100486				
LISTŮ	05	LIST	04	

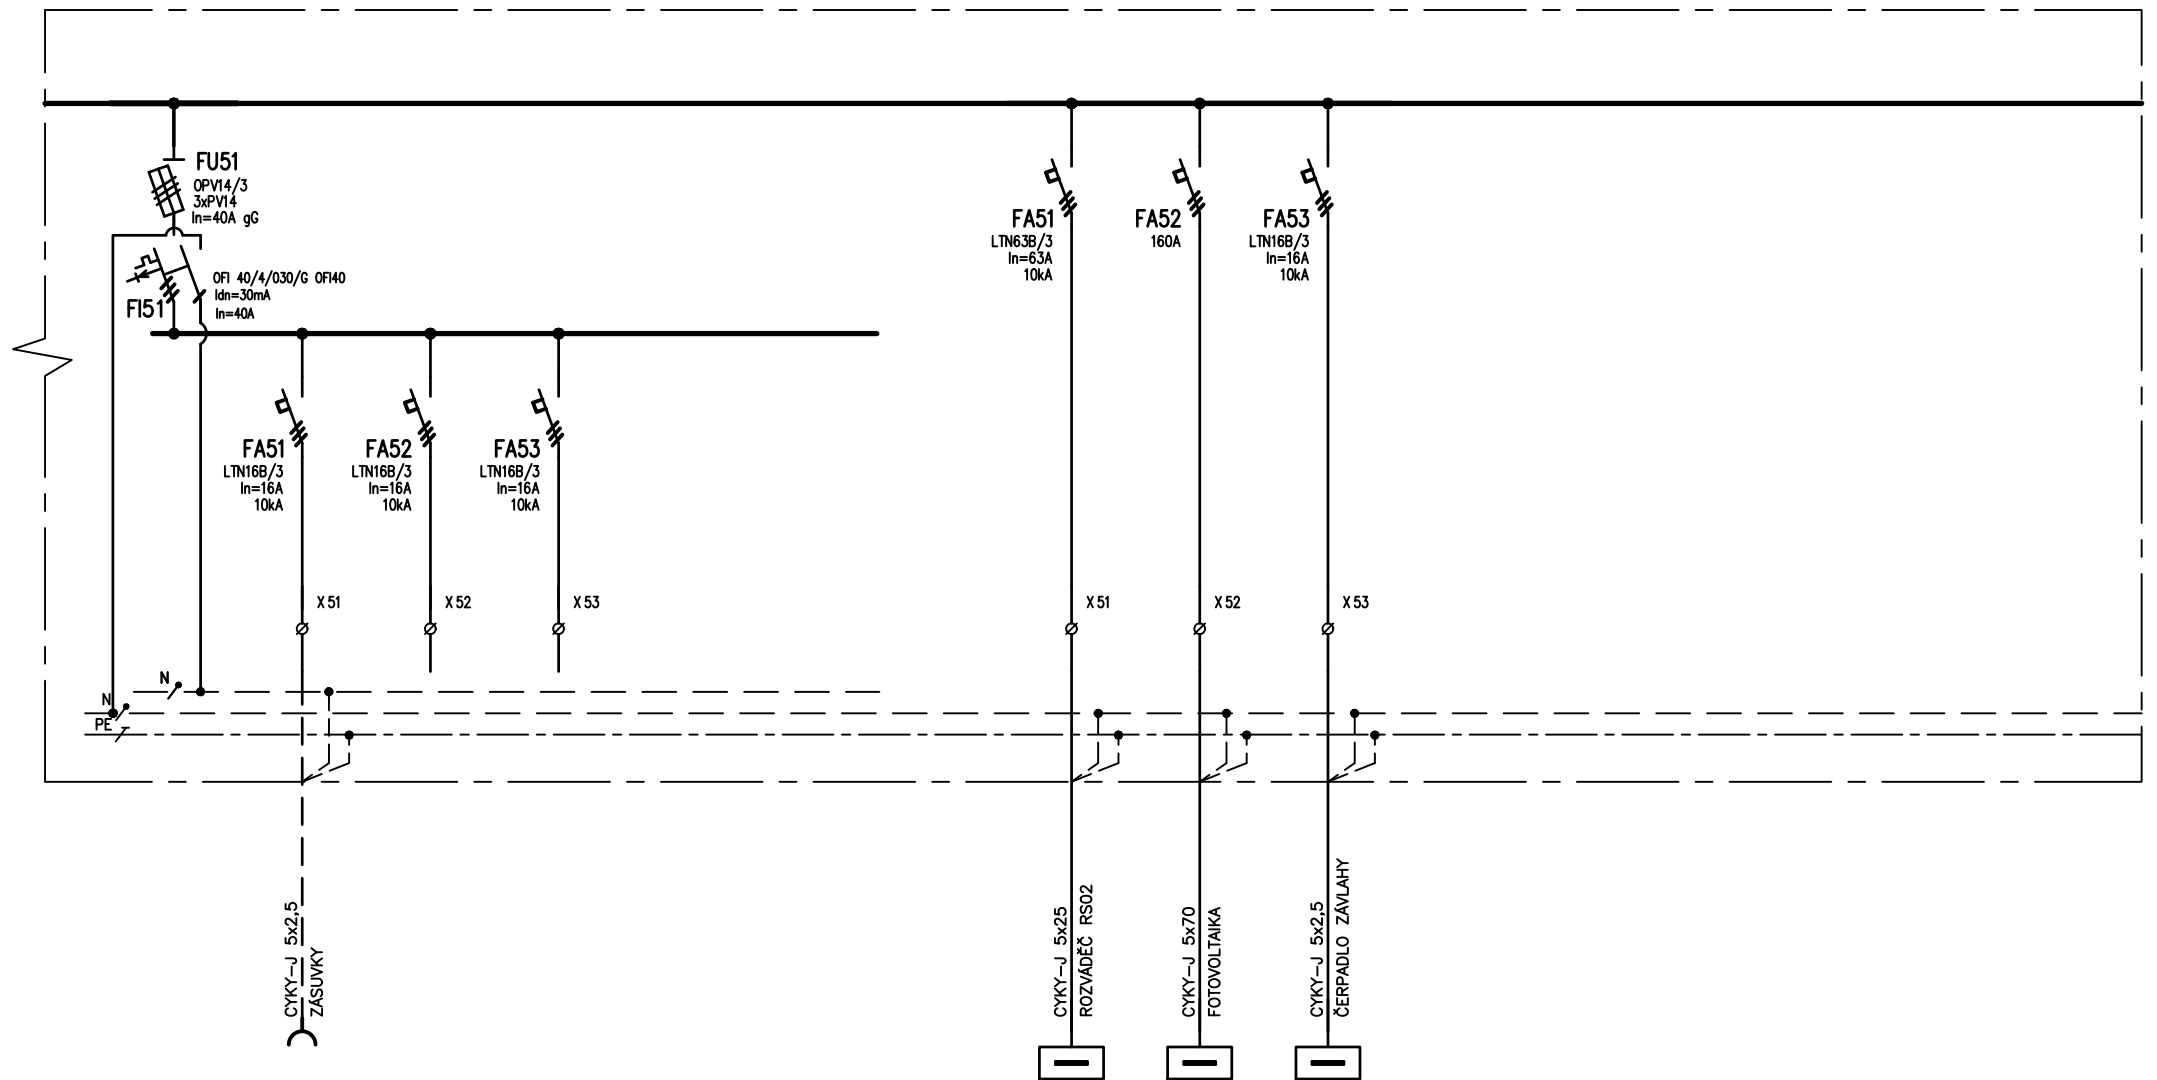

OBVOD č.	51	52	53					51	52	53						
Pi /kW/	0,4															

"DOKUMENTACE JE DUŠEVNÍM MAJETKEM FIRMY HUTNÍ PROJEKT Frýdek-Místek a.s. A NESMÍ BÝT POUŽITA BEZ JEJÍHO VĚDOMÍ."

NÁZEV

ROZVÁDĚČ 03RS01

**HUTNÍ**  
**PROJEKT**  
FRÝDEK-MÍSTEK

ARCHIVNÍ ČÍSLO  
**HP4-4-100486**

LISTŮ 05 LIST 05