PŮDORYS
M 1:50

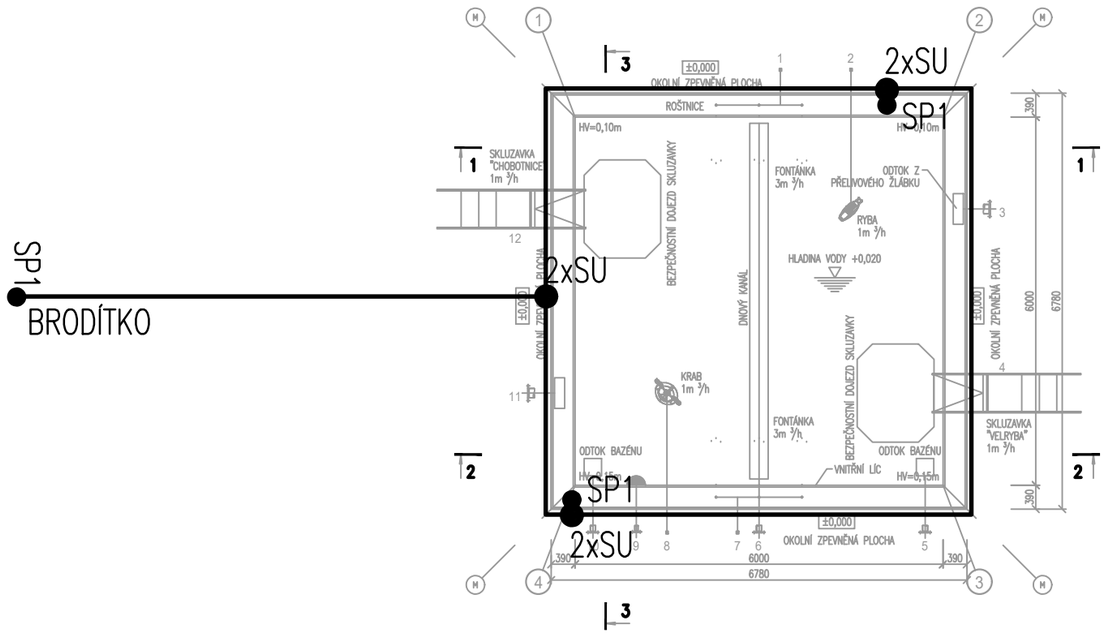

POZNÁMKA

1. UZEMŇOVACÍ VODIČ FeZn DN 10mm ULOŽEN V BETONOVÉ SMĚSI
2. PŘIPOJENÍ TĚLESA BAZÉNU POMOCÍ SVOREK SS A SP1 PO CCA 15BM
3. PŘECHODOVÝ ZEMNÍ ODPOR MENŠÍ NEŽ 10 OHMŮ
4. VODIČ FeZn PROPOJIT CCA PO 15BM S KARI SÍTÍ

±0 ≙ 159,700 m n.m. - ÚROVEŇ BAZÉNOVÉHO OCHOZU

"DOKUMENTACE JE DUŠEVNÍM MAJETKEM FIRMY HUTNÍ PROJEKT Frýdek-Místek a.s. A NESMÍ BÝT POUŽITA BEZ JEJÍHO VĚDOMÍ."

OZN.	ZMĚNA	DATUM	PROVEDL	KONTROLA
a)				

VYPRACOVAL	ING. PETR HANÁČEK	
PROJEKTANT	ING. PETR HANÁČEK	
SCHVÁLIL	ING. JIŘÍ STAŠEK	
KONTROLOVAL	ING. JIŘÍ STAŠEK	
INVESTOR	Město Břeclav	
MÍSTO STAVBY	Fibichova 3385/1, 690 02 Břeclav	
STAVBA	PD - REKONSTRUKCE MĚSTSKÉHO KOUPALIŠTĚ V BŘECLAVI	

SO04 VENKOVNÍ BAZÉNY
ARCHITEKTONICKO STAVEBNÍ ŘEŠENÍ

UZEMNĚNÍ - DĚTSKÝ BAZÉN 2

HUTNÍ PROJEKT FRÝDEK-MÍSTEK
HUTNÍ PROJEKT Frýdek-Místek a.s.

DATUM	10/2023
ÚČEL	PROVÁDĚNÍ STAVBY
Č. ZAK.	11210-003-001
ARCHIVNÍ ČÍSLO	**HP4-3-99557**
LISTŮ 1	**POČET A4** 2
MĚŘÍTKO 1:100	**POŘADOVÉ Č.** **19**