



PŮDORYS HŘIŠTĚ - CELKOVÁ PLOCHA 340m²
1:100

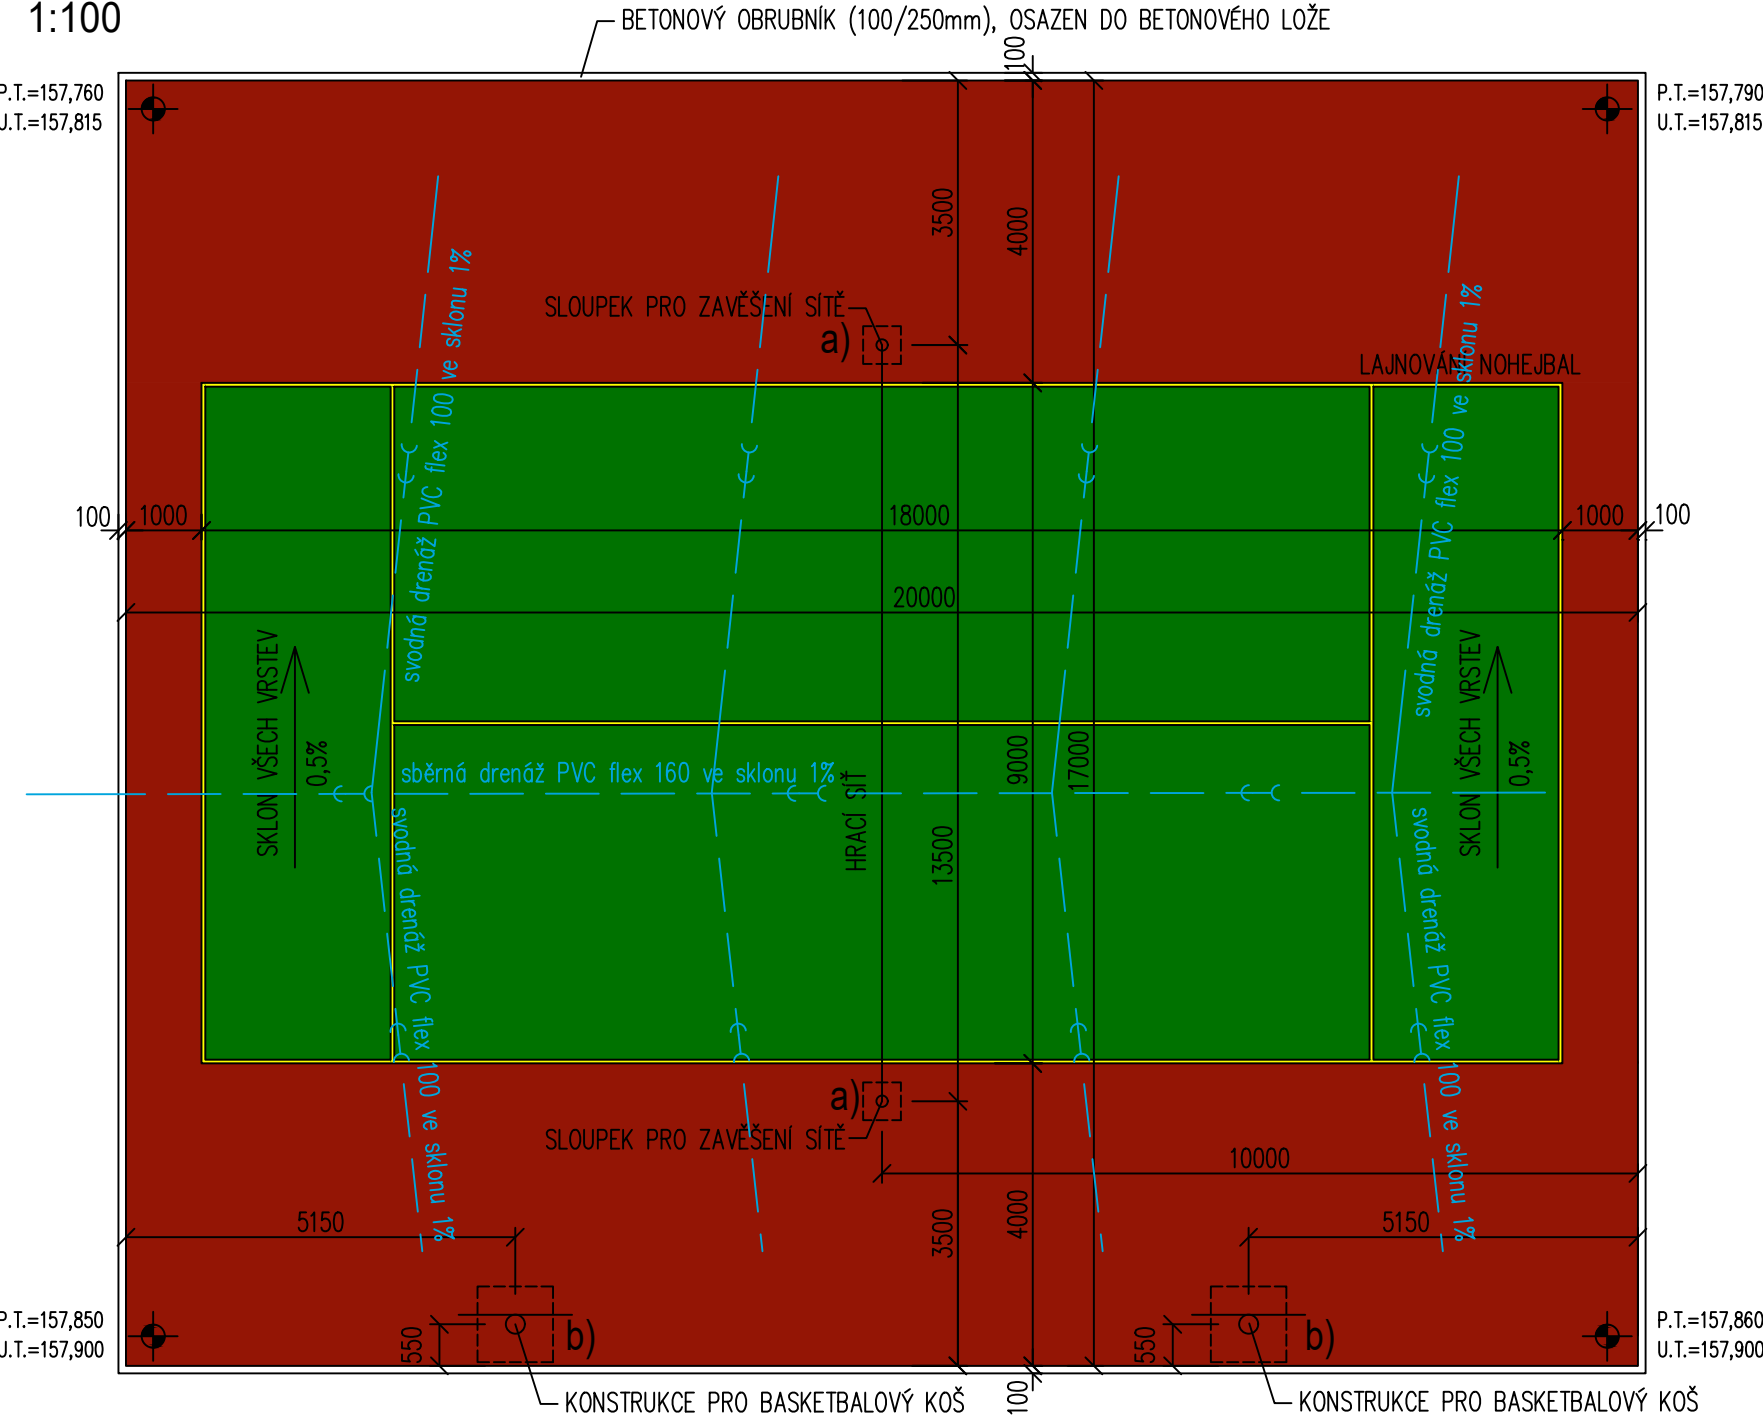


- POZNÁMKA:**
- a) – PATKY PRO ODNÍMATELNÉ SLOUPKY NA ZAVĚŠENÍ SÍTĚ – 2x (VEL.500/500/650mm, BETON C16/20).
- b) – PATKY PRO SLOUPOVÉ STOJANY NA KOŠE BASKETBALU – 2x (VEL.1000/1000/1300mm, BETON C16/20).



DETAIL ÚPRAVY MONTÁŽNÍHO OTVORU
PRO OSAZENÍ POUZDRA SLOUPKU
M 1:20

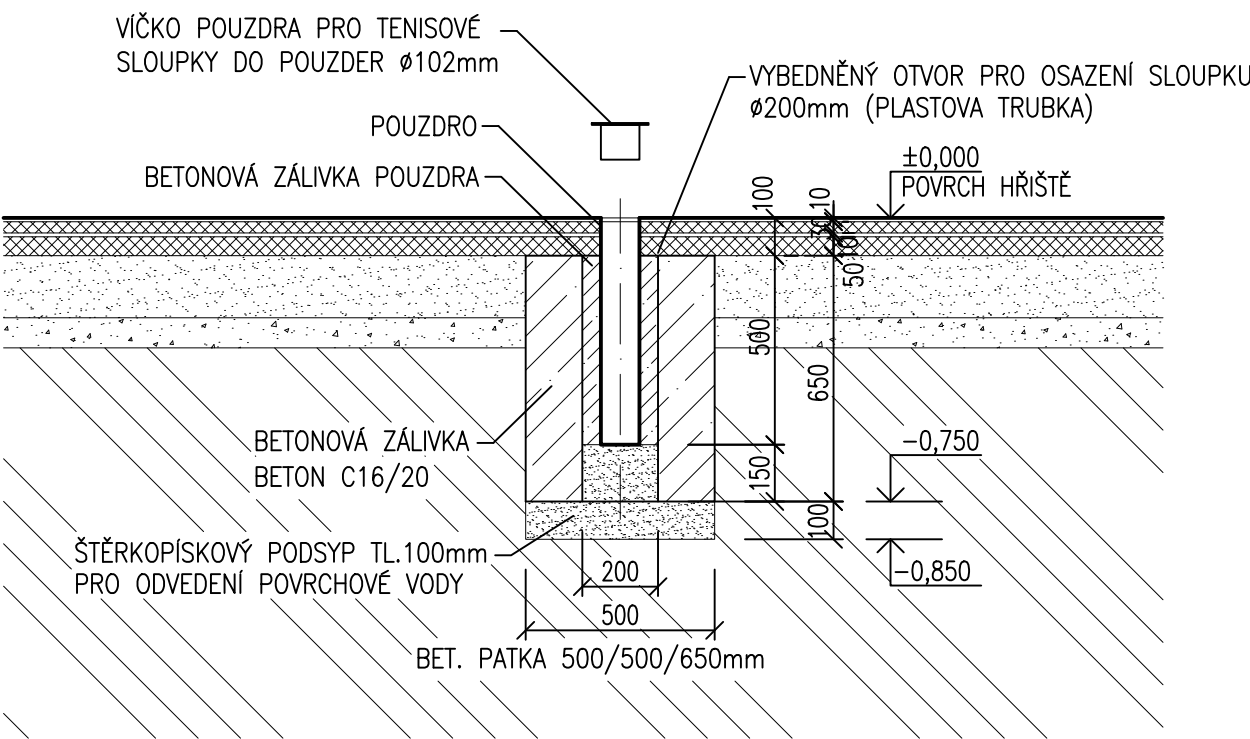

DETAIL ÚPRAVY MONTÁŽNÍHO OTVORU PRO
OSAZENÍ BASKETBALOVÉHO SLOUPKU
M 1:20

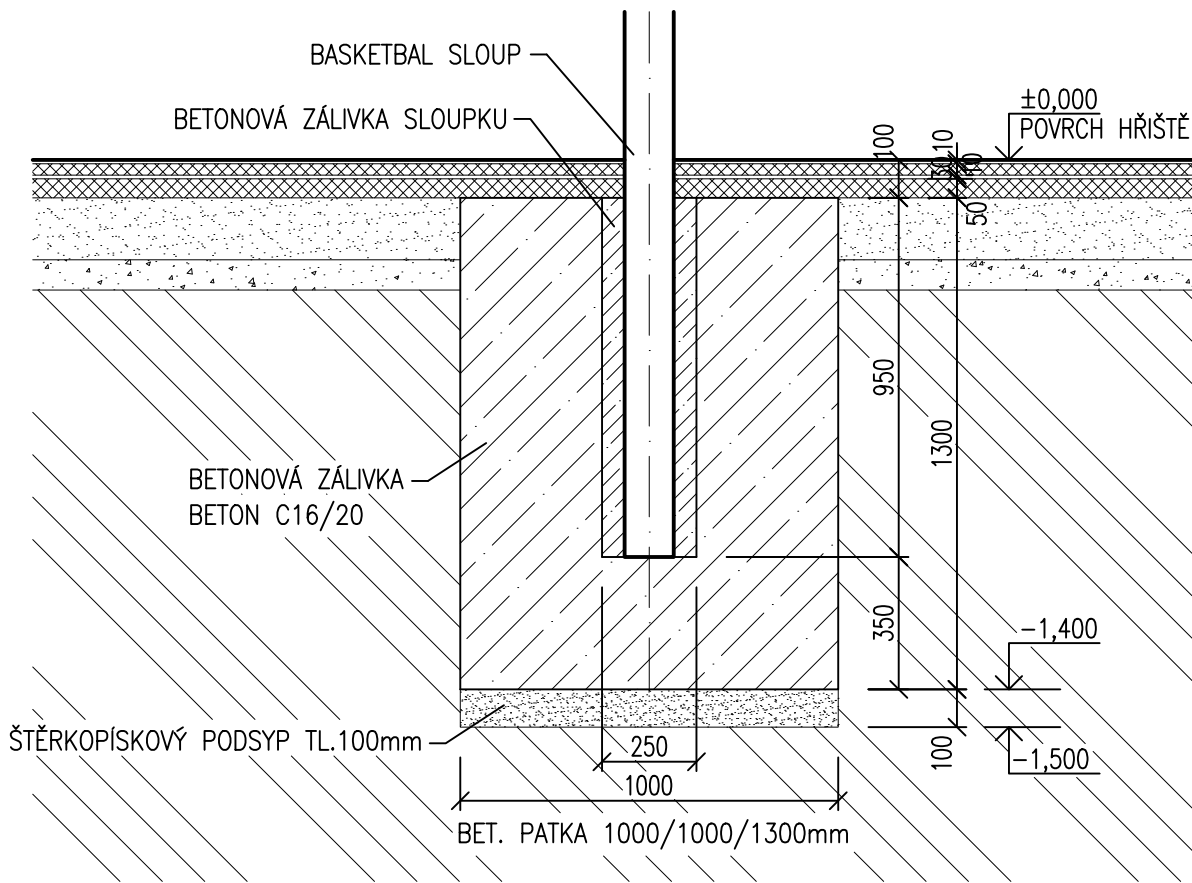

VÍCEÚČELOVÉ HŘIŠTĚ - SKLADBA

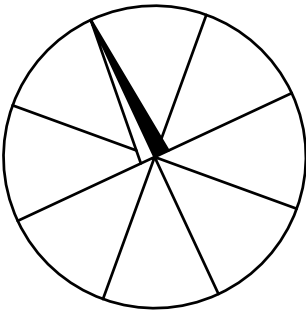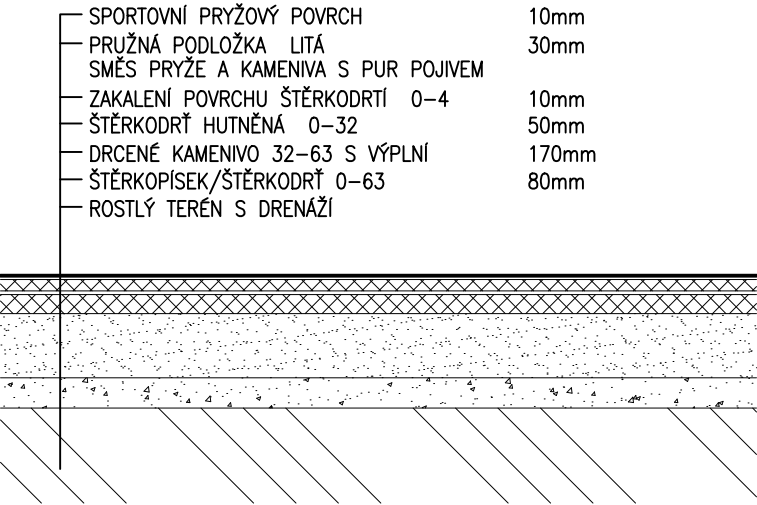

VYBAVENÍ HŘIŠTĚ

- 2 KS BASKETBALOVÉ KOŠE (KONSTRUKCE ZINKOVANÁ, PEVNÁ, BEZ VYLOŽENÍ, SKLOLAMINÁTOVÁ DESKA 1200x1800mm S OBROUČKOU A SÍTKOU), KONSTRUKCE BUDE SE SLOUPKEM PEVNĚ KOTVENA DO BETONOVÉ ZÁKLADOVÉ PATKY. BASKETBALOVÝ STOJAN JEDNOSLOUPOVÝ, PRŮMĚR NAPŘ. 133mm.
- 1x SADA PRO TENIS. SADA OBSAHUJE – 2 TENISOVÉ SLOUPKY DO POUZDER PRŮMĚR 102mm (POZINKOVANÁ OCEL), NAPÍNAČÍ MECHANISMUS, KLIKA, 2 VÍČKA, TENISOVÁ SÍŤ.

POZNÁMKA

POVRCHY PRO SPORTOVIŠTĚ BUDOU V SOULADU S ČSN EN 14877.
PROVÁDĚCÍ FIRMA PŘED POKLÁDKOU POVRCHŮ DOLOŽÍ CERTIFIKÁTEM NEBO ALESPŮŇ ATESTEM ODPOVÍDAJÍCÍ
SPORTOVNĚ–TECHNICKÁ KRITÉRIA POVRCHŮ DLE UVEDENÉ ČSN EN.
PO PROVEDENÍ STAVBY PROKÁŽE MĚŘENÍM NA MÍSTĚ DODRŽENÍ PARAMETRŮ ČSN EN.

"DOKUMENTACE JE DUŠEVNÍM MAJETKEM FIRMY HUTNÍ PROJEKT Frýdek-Místek a.s. A NESMÍ BÝT POUŽITA BEZ JEJÍHO VĚDOMÍ."

a)				
OZN.	ZMĚNA	DATUM	PROVEDL	KONTROLA
VYPRACOVAL	LENKA KOŘÍNKOVÁ			
PROJEKTANT	LENKA KOŘÍNKOVÁ			
SCHVÁLIL	ING. MICHAL ONDROUŠEK			
KONTROLOVAL	ING. ROMAN SLUNEČKO			
INVESTOR	Město Břeclav	DATUM 10/2023		ÚČEL PROVÁDĚNÍ
MÍSTO STAVBY	Fibichova 3385/1, 690 02 Břeclav	STAVBY		Č. ZAK. 11210-003-001
STAVBA	PD - REKONSTRUKCE MĚSTSKÉHO KOUPALIŠTĚ V BŘECLAVI	ARCHIVNÍ ČÍSLO HP4-4-101191		LISTŮ 1
SO07 VENKOVNÍ HŘIŠTĚ		POČET A4 3		MĚŘITKO 1:100
VÍCEÚČELOVÉ HŘIŠTĚ		POŘADOVÉ Č. 03		