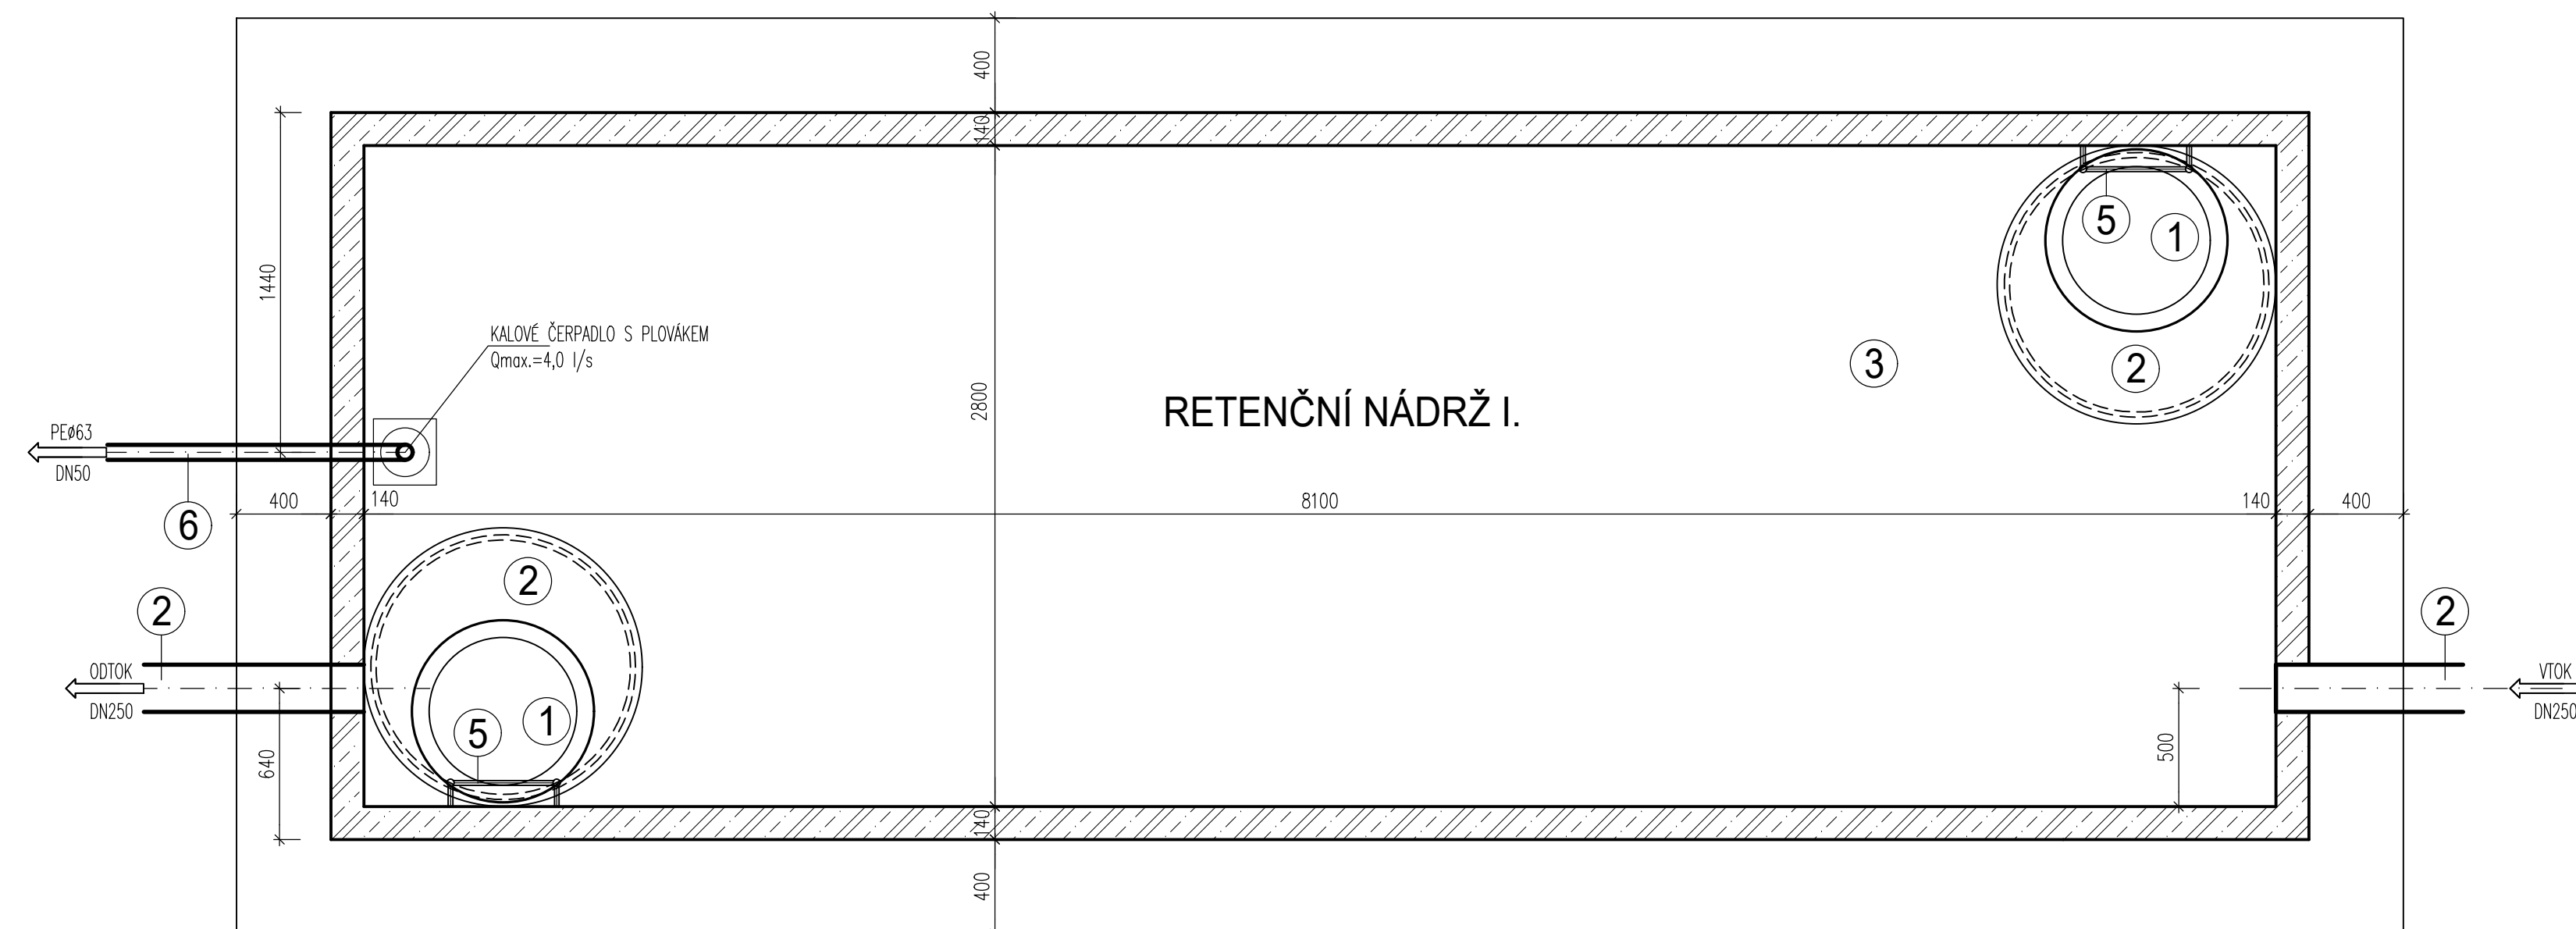
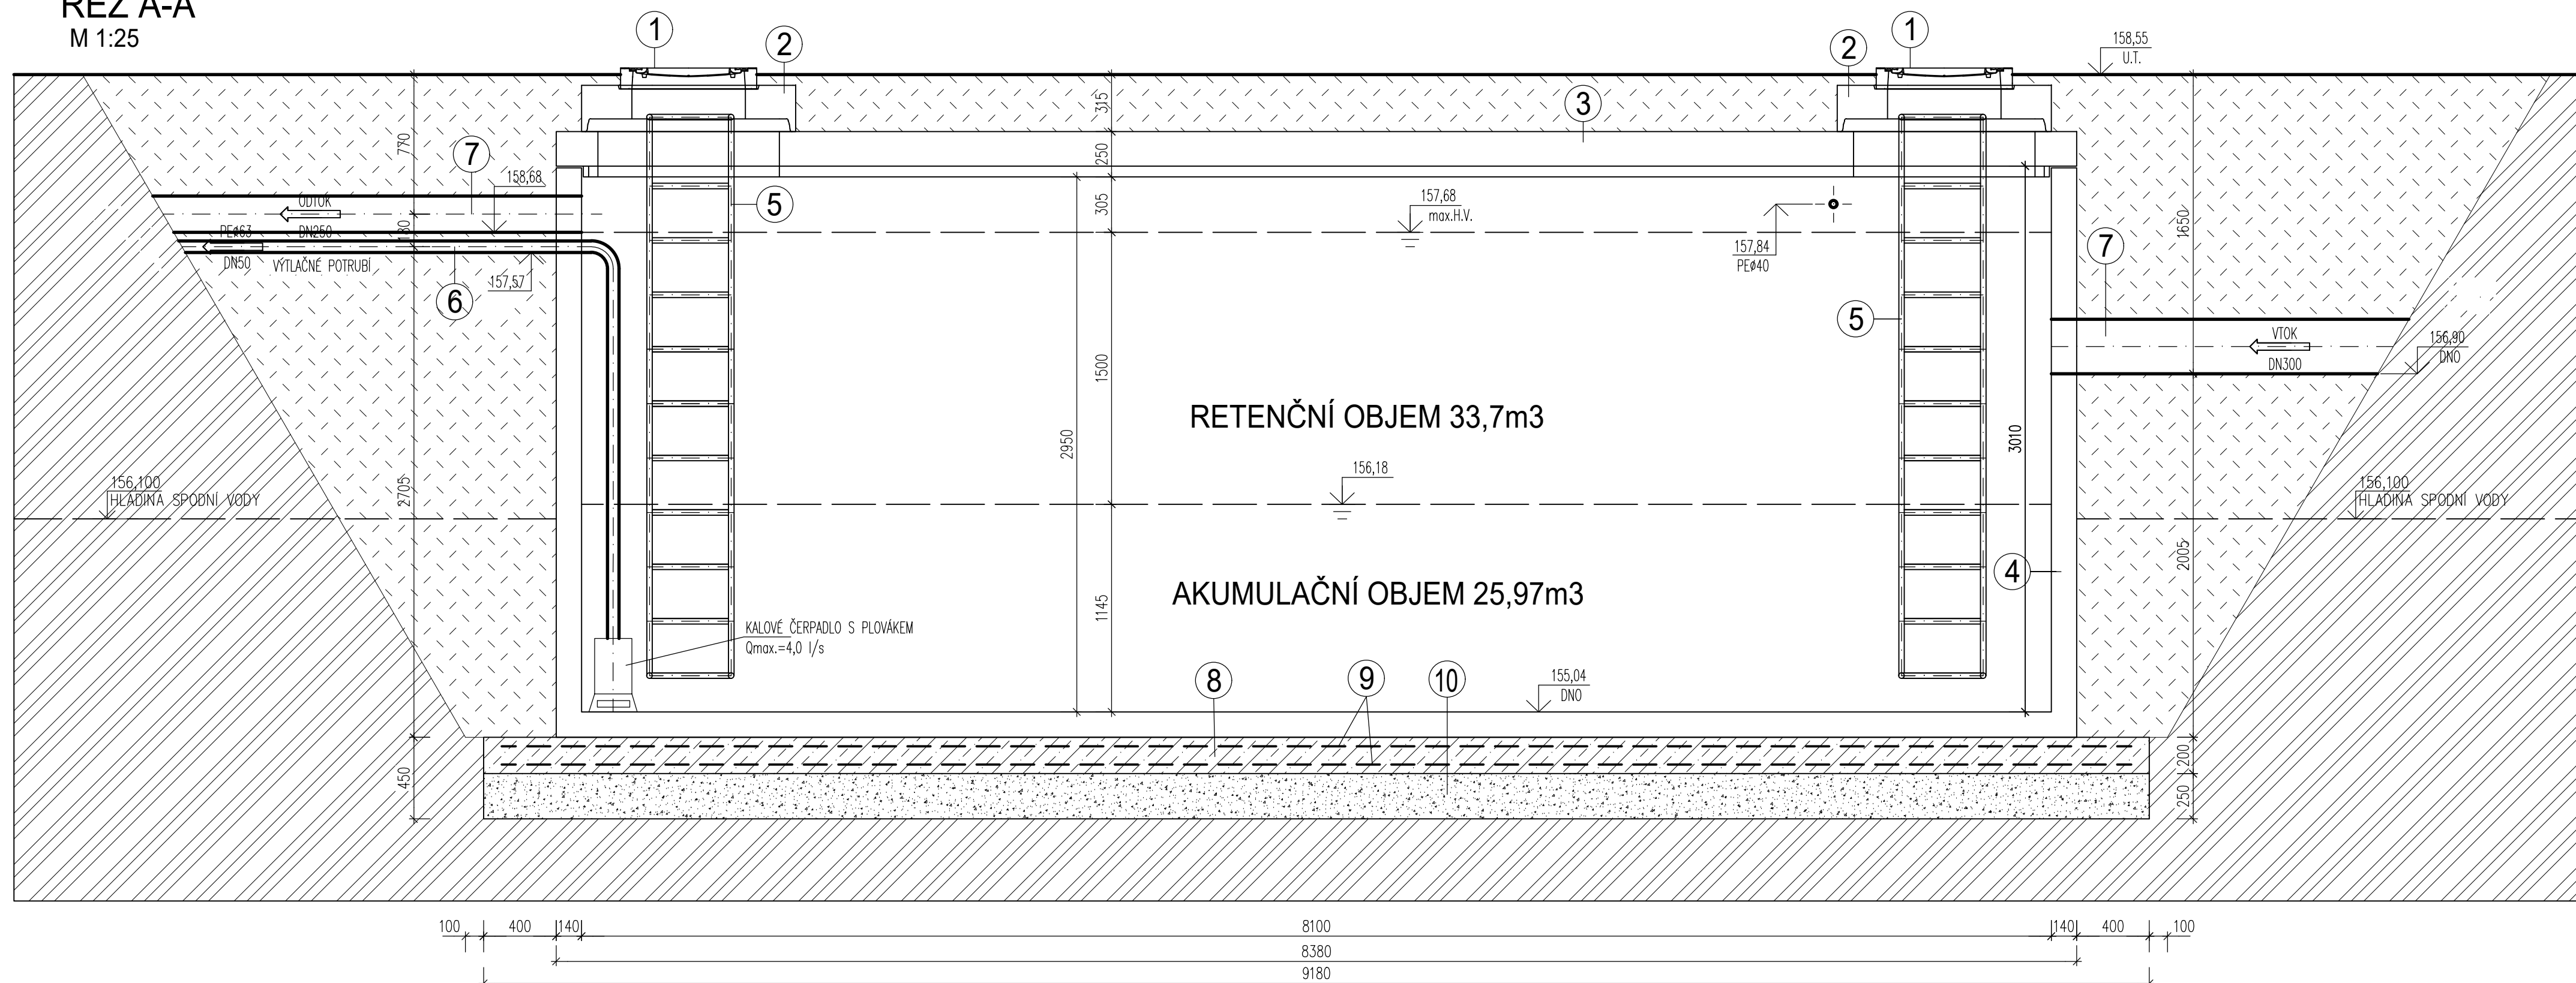


PŪDORYS
M 1:25

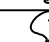

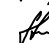



ŘEZ A-A
M 1:25



LEGENDA:

- 1 POKLOP ŠACHTOVÝ B125 DN600
- 2 ZÁKRÝTOVÁ DESKA 100-63/17
- 3 ZÁKRÝTOVÁ DESKA 280/810/25-14 (VSTUPY 2x DN1000)
- 4 DNO NÁDRŽE 280/810/300/14
- 5 OCELOVÝ ŽEBŘÍK
- 6 VÝTLAČNÉ POTRUBÍ PE#63 DN50
- 7 KANALIZAČNÍ POTRUBÍ PVC-KG DN 250
- 8 ŽELEZOBETONOVÁ DESKA BETON C 25/30
- 9 VÝTUŽT – OCELOVÁ SÍŤ Ø6/6 OKA 100/100 AQ 60
- 10 ŠTĚRKOPISKOVÉ LOŽE

*DOKUMENTACE JE DUŠEVNÍM MAJETKEM FIRMY HUTNÍ PROJEKT Frydék-Místek a.s. A NESMÍ BYT POUŽITA BEZ JEJÍHO VĚDOMÍ.								
a)								
OZN.	ZMĚNA				DATUM	PROVEDL	KONTROLA	
VYPRACOVAL	ING. ANTONÍN ŠTEFÁNEK	   			 HUTNÍ PROJEKT Frydék-Místek a.s.			
PROJEKTANT	ING. ANTONÍN ŠTEFÁNEK							
SCHVÁLIL	ING. JIŘÍ STAŠEK							
KONTOLOVAL	ING. JIŘÍ STAŠEK							
INVESTOR	Město Břeclav				DATUM	10/2023		
MÍSTO STAVBY	Fibichova 3385/1, 690 02 Břeclav				ÚČEL	PROVÁDĚNÍ		
STAVBA	PD - REKONSTRUKCE MĚSTSKÉHO KOUPALIŠTĚ V BŘECLAVI					STAVBY		
SO08 VNITŘNÍ AREÁLOVÉ ROZVODY					Č. ZAK.	11210-003-001		
					ARCHIVNÍ ČÍSLO			
					HP4-2-101578			
					LISTŮ	1	POČET A4	6
ŽELEZOBETONOVÁ RETENČNÍ NÁDRŽ - I					MĚŘITKO		POŘADOVÉ Č.	
					1:25		21	