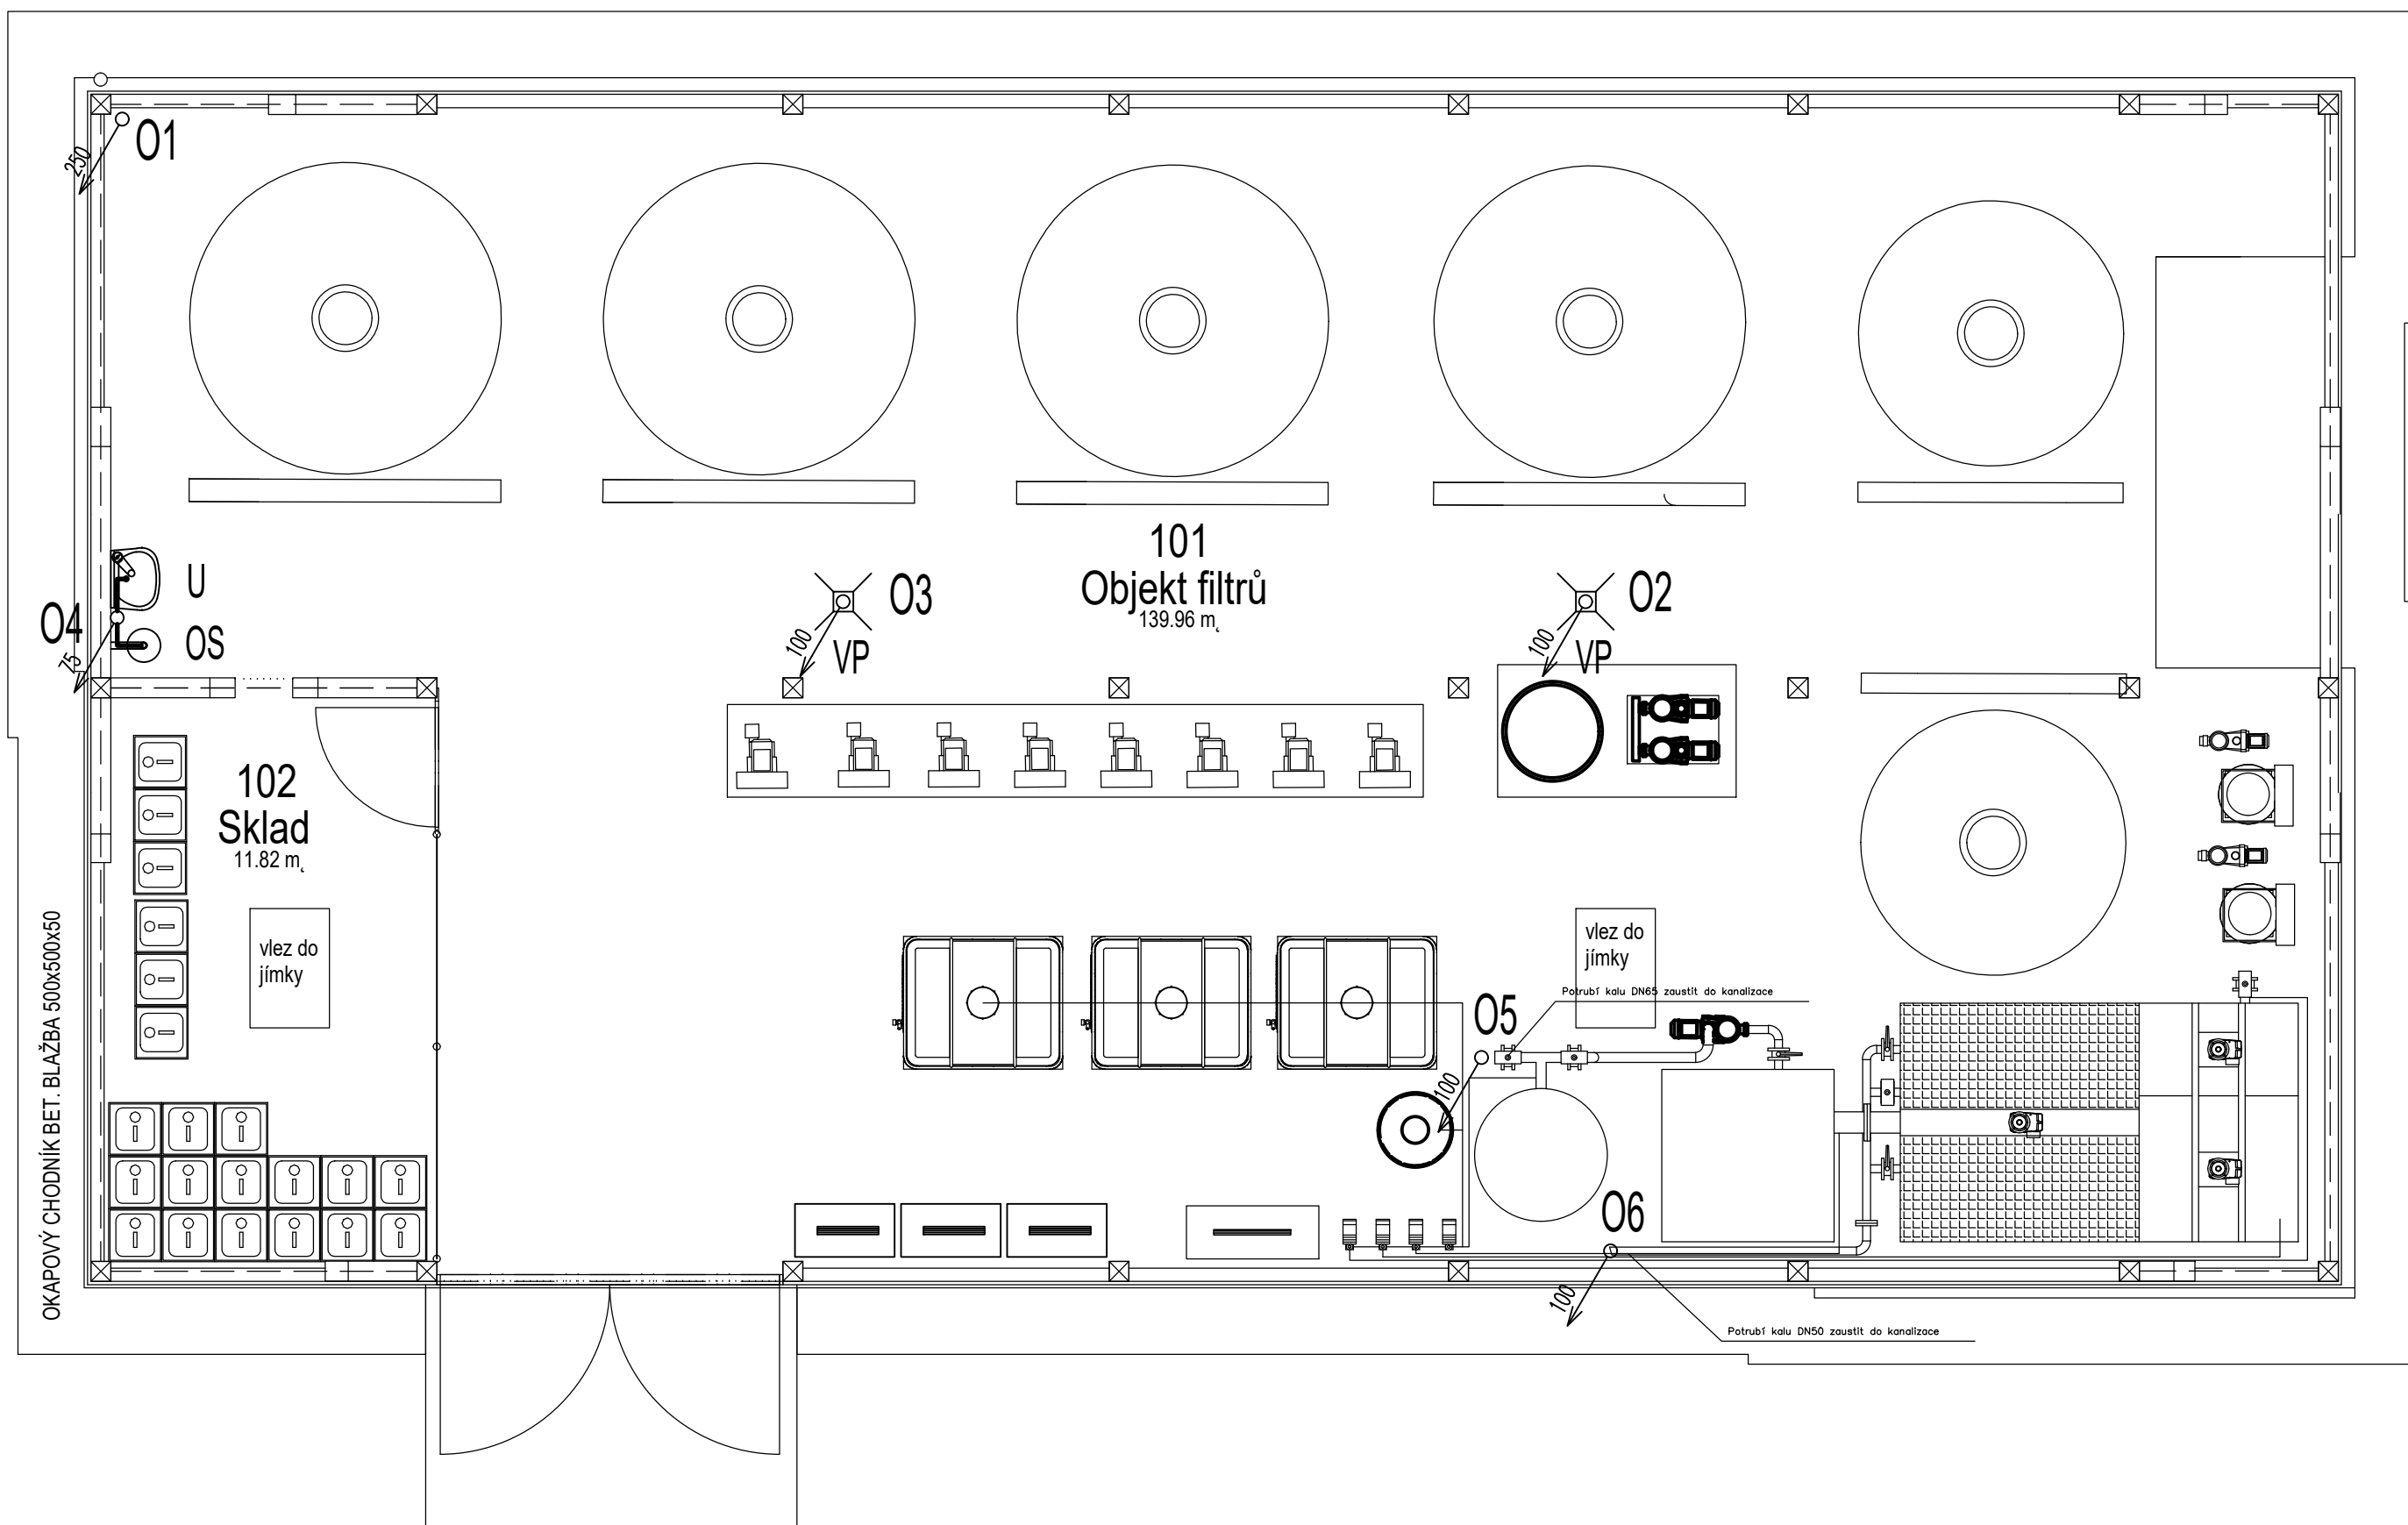


M 1:50



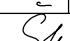


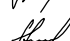

NAVRHOVANÉ:

U
OS
VP
EXP500
TLAKOVÁ STANICE

KANALIZACE SPLAŠKOVÁ POTRUBÍ PVC-KG PRO ULOŽENÍ DO ZEMĚ A ZAVĚŠENÍ POD STROPEM
KANALIZACE SPLAŠKOVÁ POTRUBÍ PP-HT ODPADNÍ HRDLOVÁ
UMYVADLO KERAMICKÉ, BATERIE PÁKOVÁ NÁSTĚNNÁ NA STUDENOU VODU
BEZPEČNOSTNÍ SPRCHA PRO OPLACH OČÍ
PODLAHOVÁ VPUST DN100
TLAKOVÁ NÁDOBA – 500L
TLAKOVÁ STANICE SE DVĚMA ČERPADLY – 400V

$$\pm 0 \cong 158,800 \text{ m.n.m}$$

"DOKUMENTACE JE DUŠEVNÍM MAJETKEM FIRMY HUTNÍ PROJEKT Frýdek-Místek a.s. A NESMÍ BÝT POUŽITA BEZ JEJÍHO VĚDOMÍ."

a)				
OZN.	ZMĚNA	DATUM	PROVEDL	KONTROLA
VYPRACOVAL	ING. ANTONÍN ŠTEFÁNEK	   	 HUTNÍ PROJEKT Frýdek-Místek a.s.	
PROJEKTANT	ING. ANTONÍN ŠTEFÁNEK		DATUM 10/2023	
SCHVÁLIL	ING. JIŘÍ STAŠEK		ÚČEL PROVÁDĚNÍ	
KONTROLOVAL	ING. JIŘÍ STAŠEK		STAVBY	
INVESTOR	Město Břeclav	Č. ZAK. 11210-003-001 ARCHIVNÍ ČÍSLO HP4-4-101198 LISTŮ 1 POČET A4 3 MĚŘITKO 1:50 POŘADOVÉ Č. 03		
MÍSTO STAVBY	Fibichova 3385/1, 690 02 Břeclav			
STAVBA	PD - REKONSTRUKCE MĚSTSKÉHO KOUPALIŠTĚ V BŘECLAVI			
SO09 OBJEKT FILTRŮ ZDRAVOTNĚ TECHNICKÉ INSTALACE KANALIZACE - PŮDORYS 1.NP				