



VZOROVÉ PŘÍČNÉ ŘEZY M 1:50


ZÁBRADLÍ PŘED ZŠ

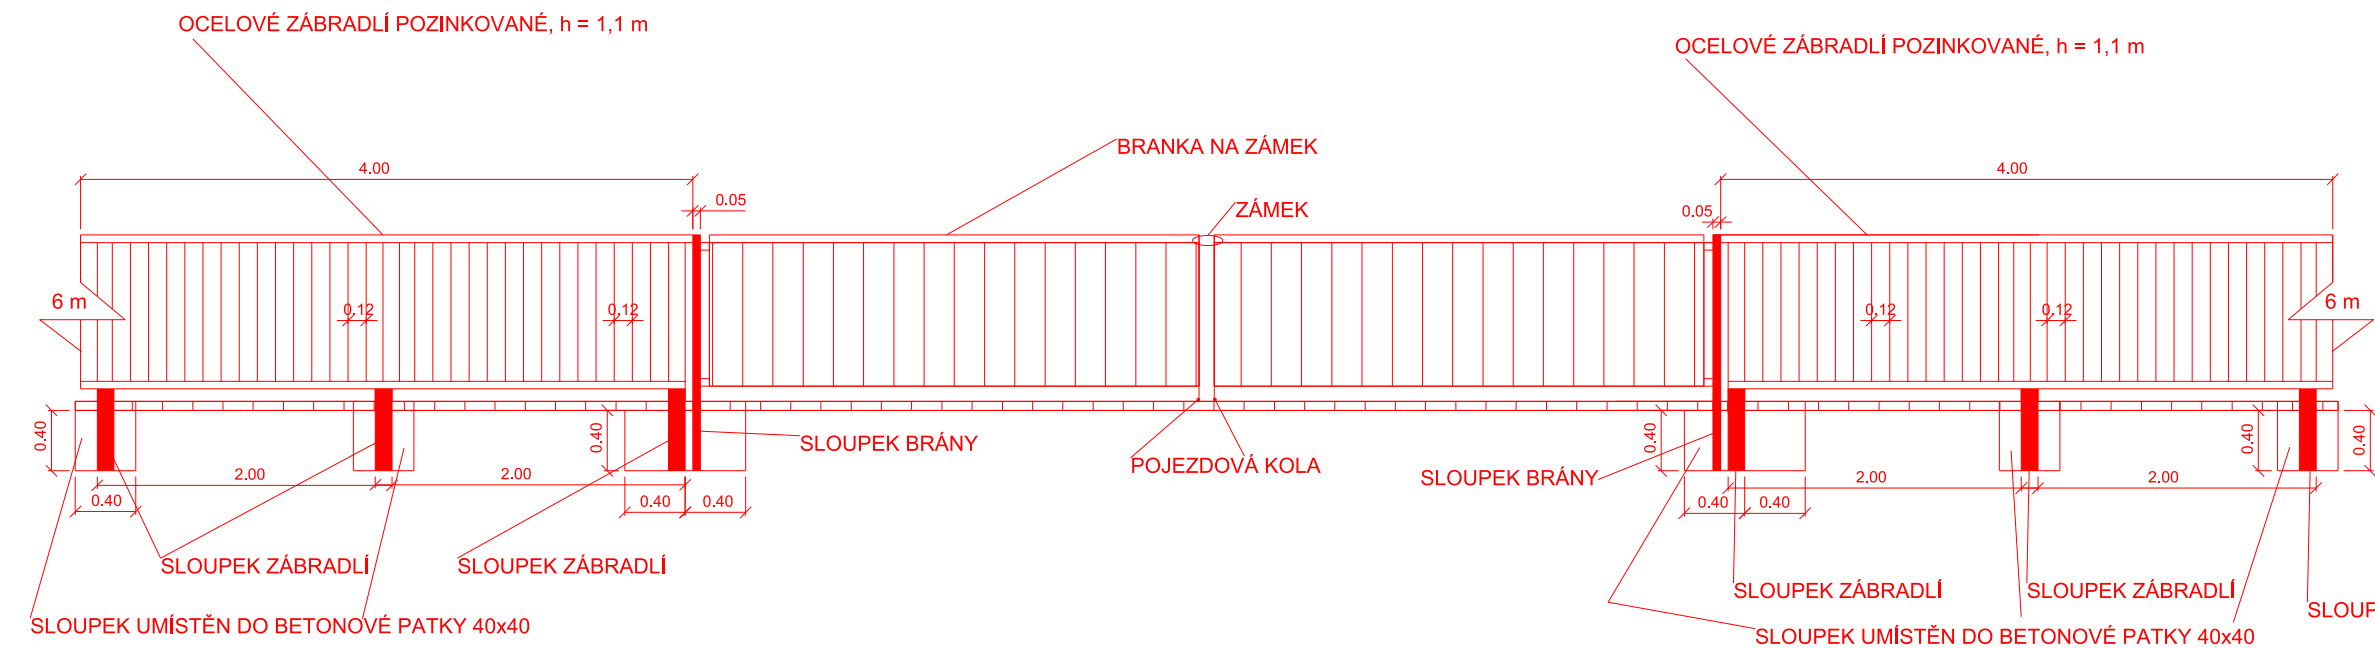


ŘEZ VJEZDEM:

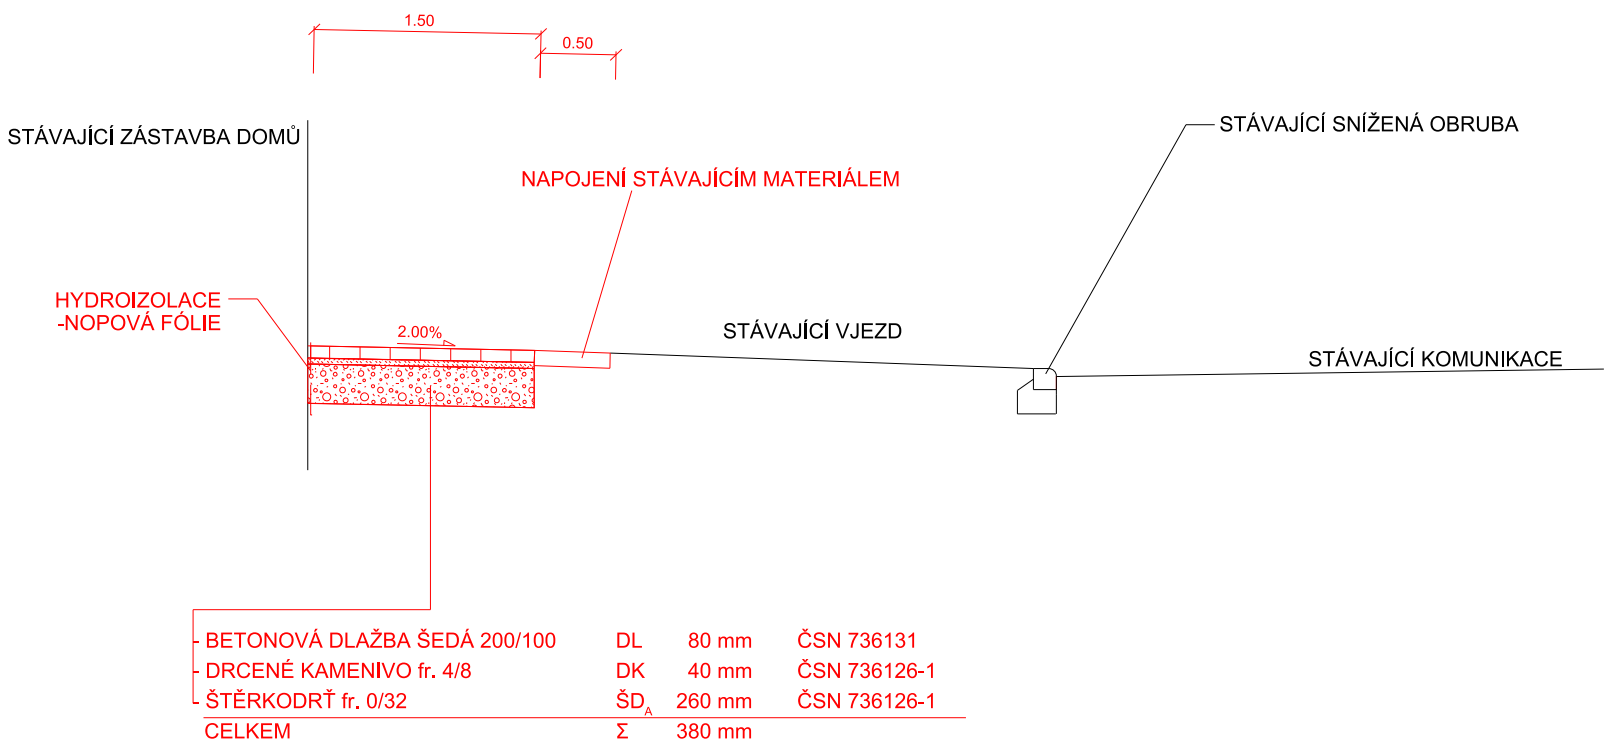


ŘEZ ZPEVNĚNOU PLOCHOU PŘED ZÁKLADNÍ ŠKOLOU:

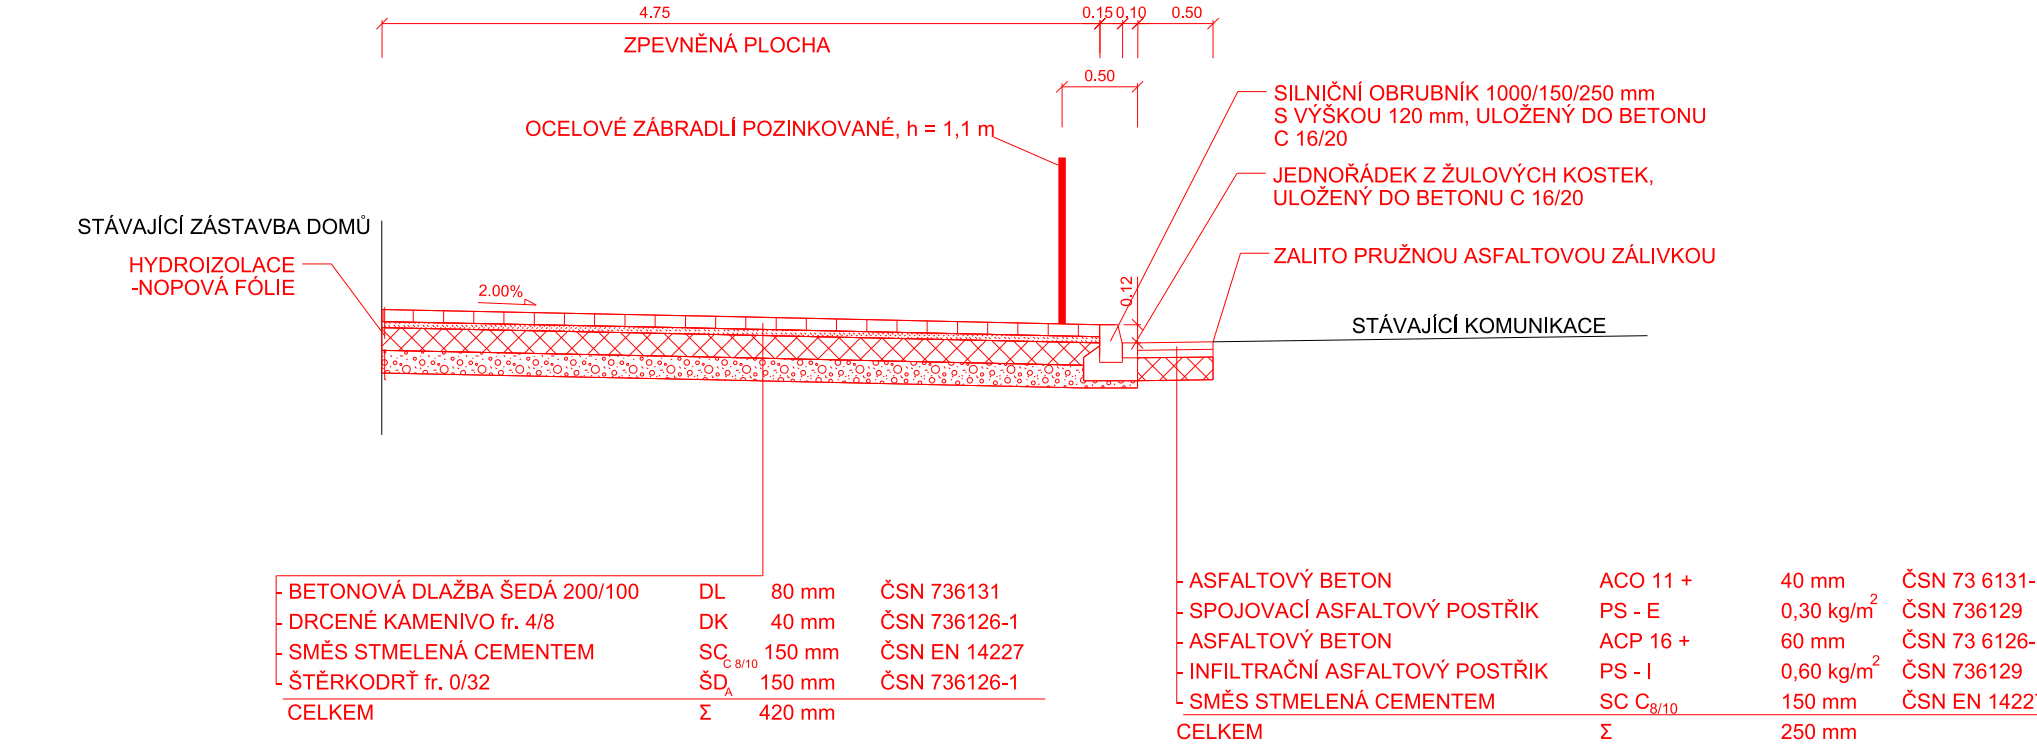

ŘEZ CHODNÍKEM:

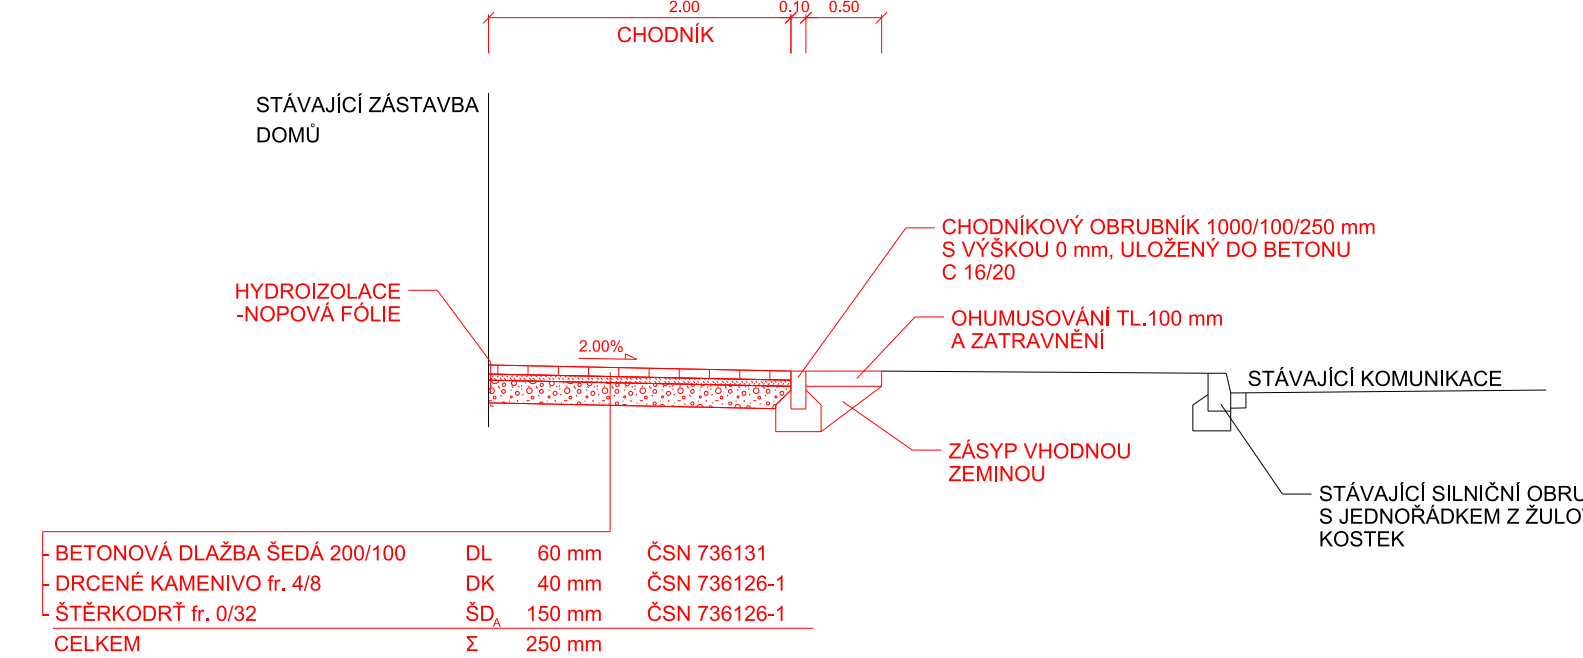

ŘEZ ZPEVNĚNOU PLOCHOU PŘED DOMEM SV. AGÁTY:

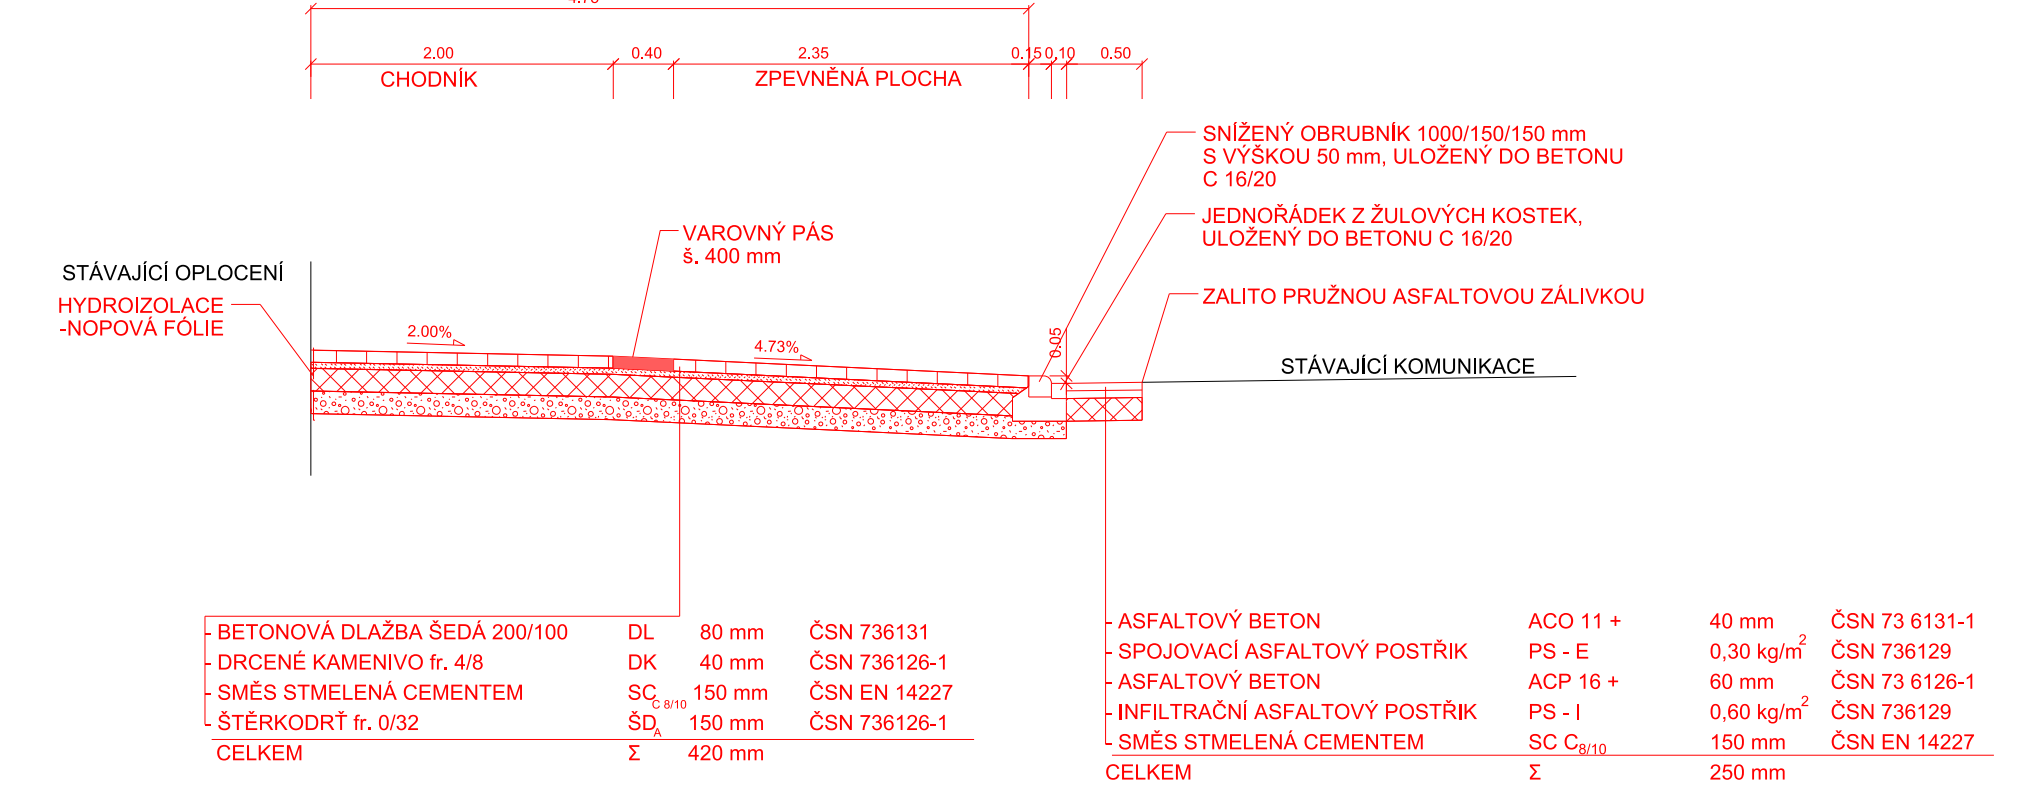

Zodp. projektant: Ing. Martin Štöhr	Vedoucí projektant: Ing. Martin Štöhr	Vypracoval: Martin Škubavý	ViaDesigne, s.r.o. Na Zahradách 16, 690 02 Břeclav Tel. 519 326 370 e-mail: viadesigne@viadesigne.eu
MěÚ: Břeclav	KrÚ: Jihomoravský	Formát:	7 x A4
Objednatel: Město Břeclav		Datum:	III/2024
Ako:		Číslo zakázky:	VD00724
Objekt: SO 101 - Chodník na ulici Komenského		Měřítko:	1 : 50
Příloha:		Stupeň dokumentace:	Výřisk čísla:
		aktualizace PD	
		Příloha číslo:	
		C.3.1	
		Vzorové příčné řezy	