




POHLED VÝCHODNÍ

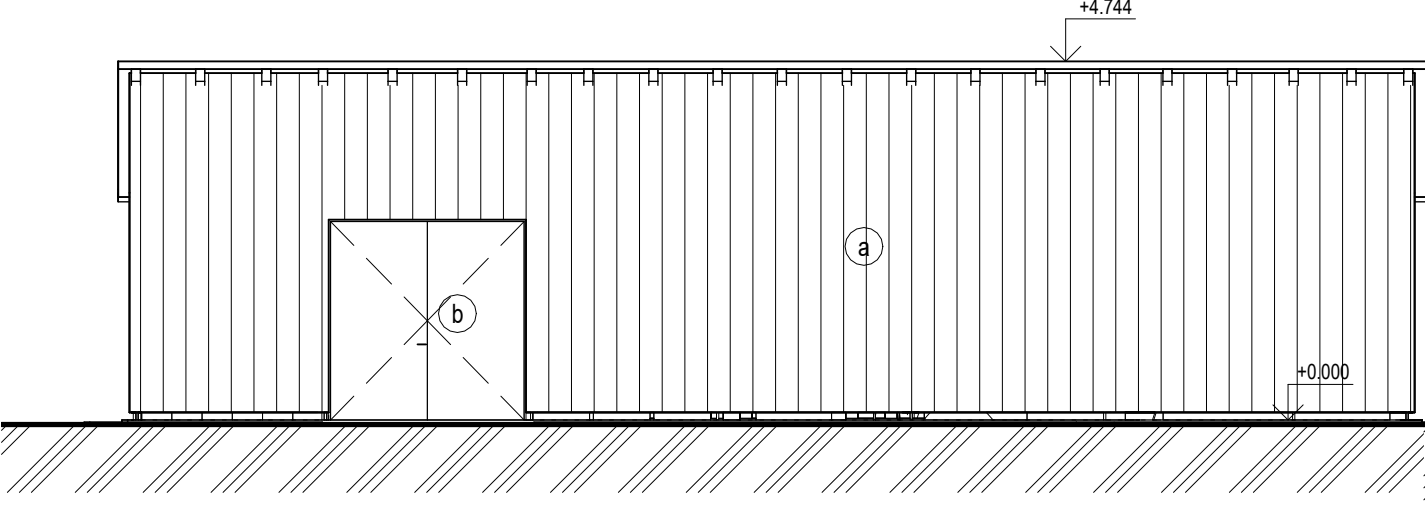


POHLED ZÁPADNÍ

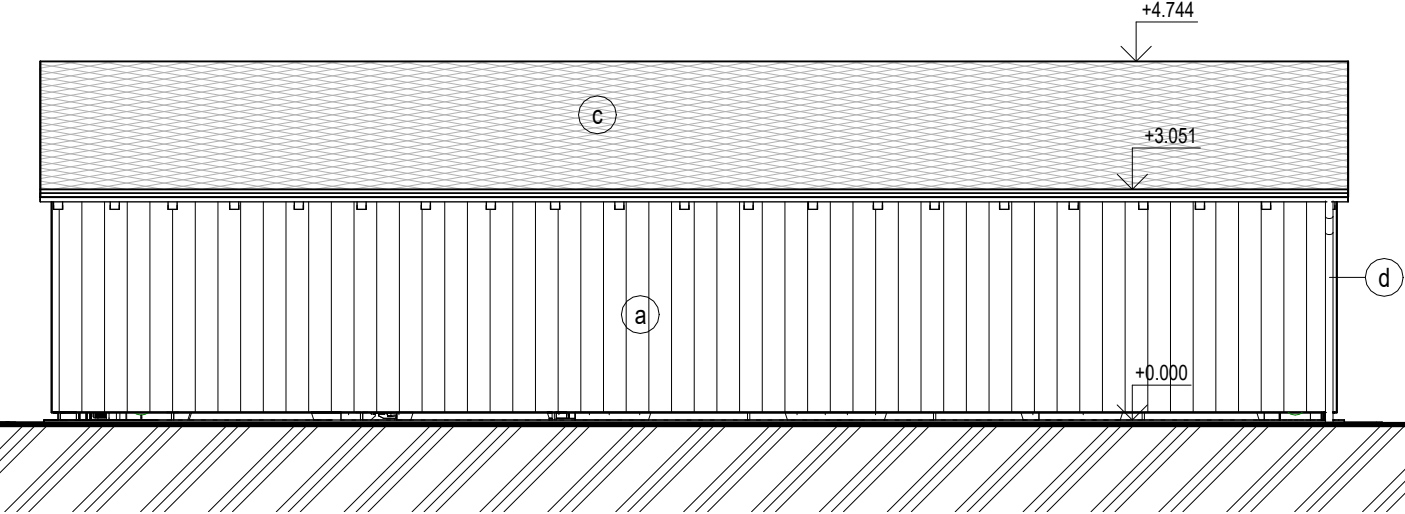

POHLED SEVERNÍ

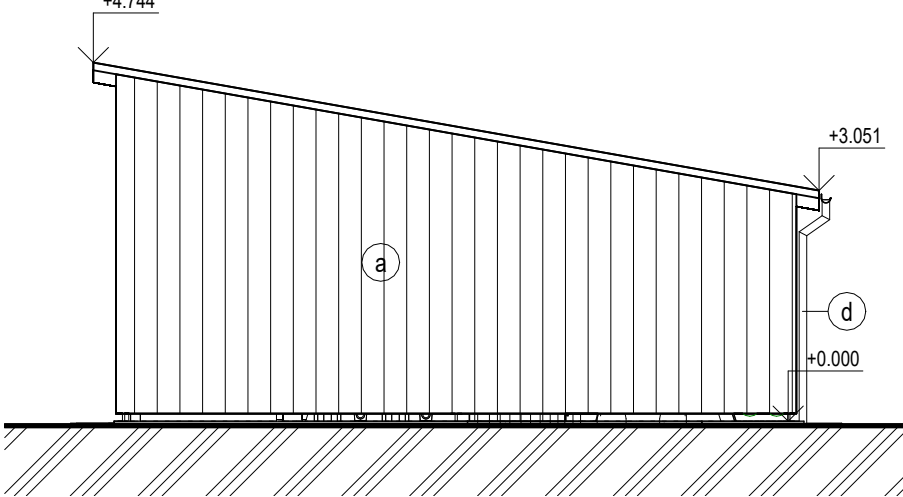

POHLED VÝCHODNÍ

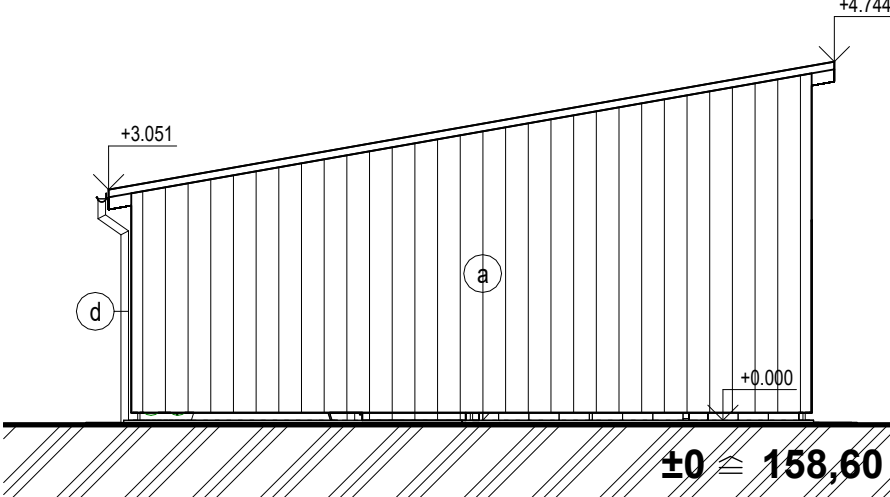

LEGENDA:

- a) Dřevěná prkna - hoblované, měřeno, barva hnědá
- b) Dřevěné dveře - barva hnědá
- c) Střešní krytina - tvarovaný plech - barva hnědá
- d) Klepířské výrobky - pozinkovaný plech s povrchovou úpravou - barva hnědá

±0 ≙ 158,60 m.n.m BVP

"DOKUMENTACE JE DUŠEVNÍM MAJETKEM FIRMY HUTNÍ PROJEKT Frýdek-Místek a.s. A NESMÍ BÝT POUŽITA BEZ JEJÍHO VĚDOMÍ."

a)				
OZN.	ZMĚNA	DATUM	PROVEDL	KONROLA
VYPRACOVAL	ING. ROMAN SLUNEČKO	<i>Slunečko</i>		
PROJEKTANT	ING. ROMAN SLUNEČKO	<i>Slunečko</i>		
SCHVÁLIL	ING. MICHAL ONDROUŠEK	<i>Michal Ondroušek</i>		
KONTROLOVAL	ING. MICHAL ONDROUŠEK	<i>Michal Ondroušek</i>		
INVESTOR	Město Břeclav			
MÍSTO STAVBY	Fibichova 3385/1, 690 02 Břeclav			
STAVBA	PD - REKONSTRUKCE MĚSTSKÉHO KOUPALIŠTĚ V BŘECLAVI			
SO09 OBJEKT FILTRŮ ARCHITEKTONICKO STAVEBNÍ ŘEŠENÍ				
POHLEDY				
		<b>HUTNÍ PROJEKT</b> FRÝDEK-MÍSTEK HUTNÍ PROJEKT Frýdek-Místek a.s.		
		DATUM 10/2023		
		ÚČEL PROVÁDĚNÍ STAVBY		
		Č. ZAK. 11210-003-001		
		ARCHIVNÍ ČÍSLO HP4-3-99566		
LISTŮ 1		POČET A4 2		
MĚŘÍTKO 1:100		POŘADOVÉ Č. 05		