


PODÉLNÝ PROFIL
DEŠŤOVÉ KANALIZACE
1:100/50

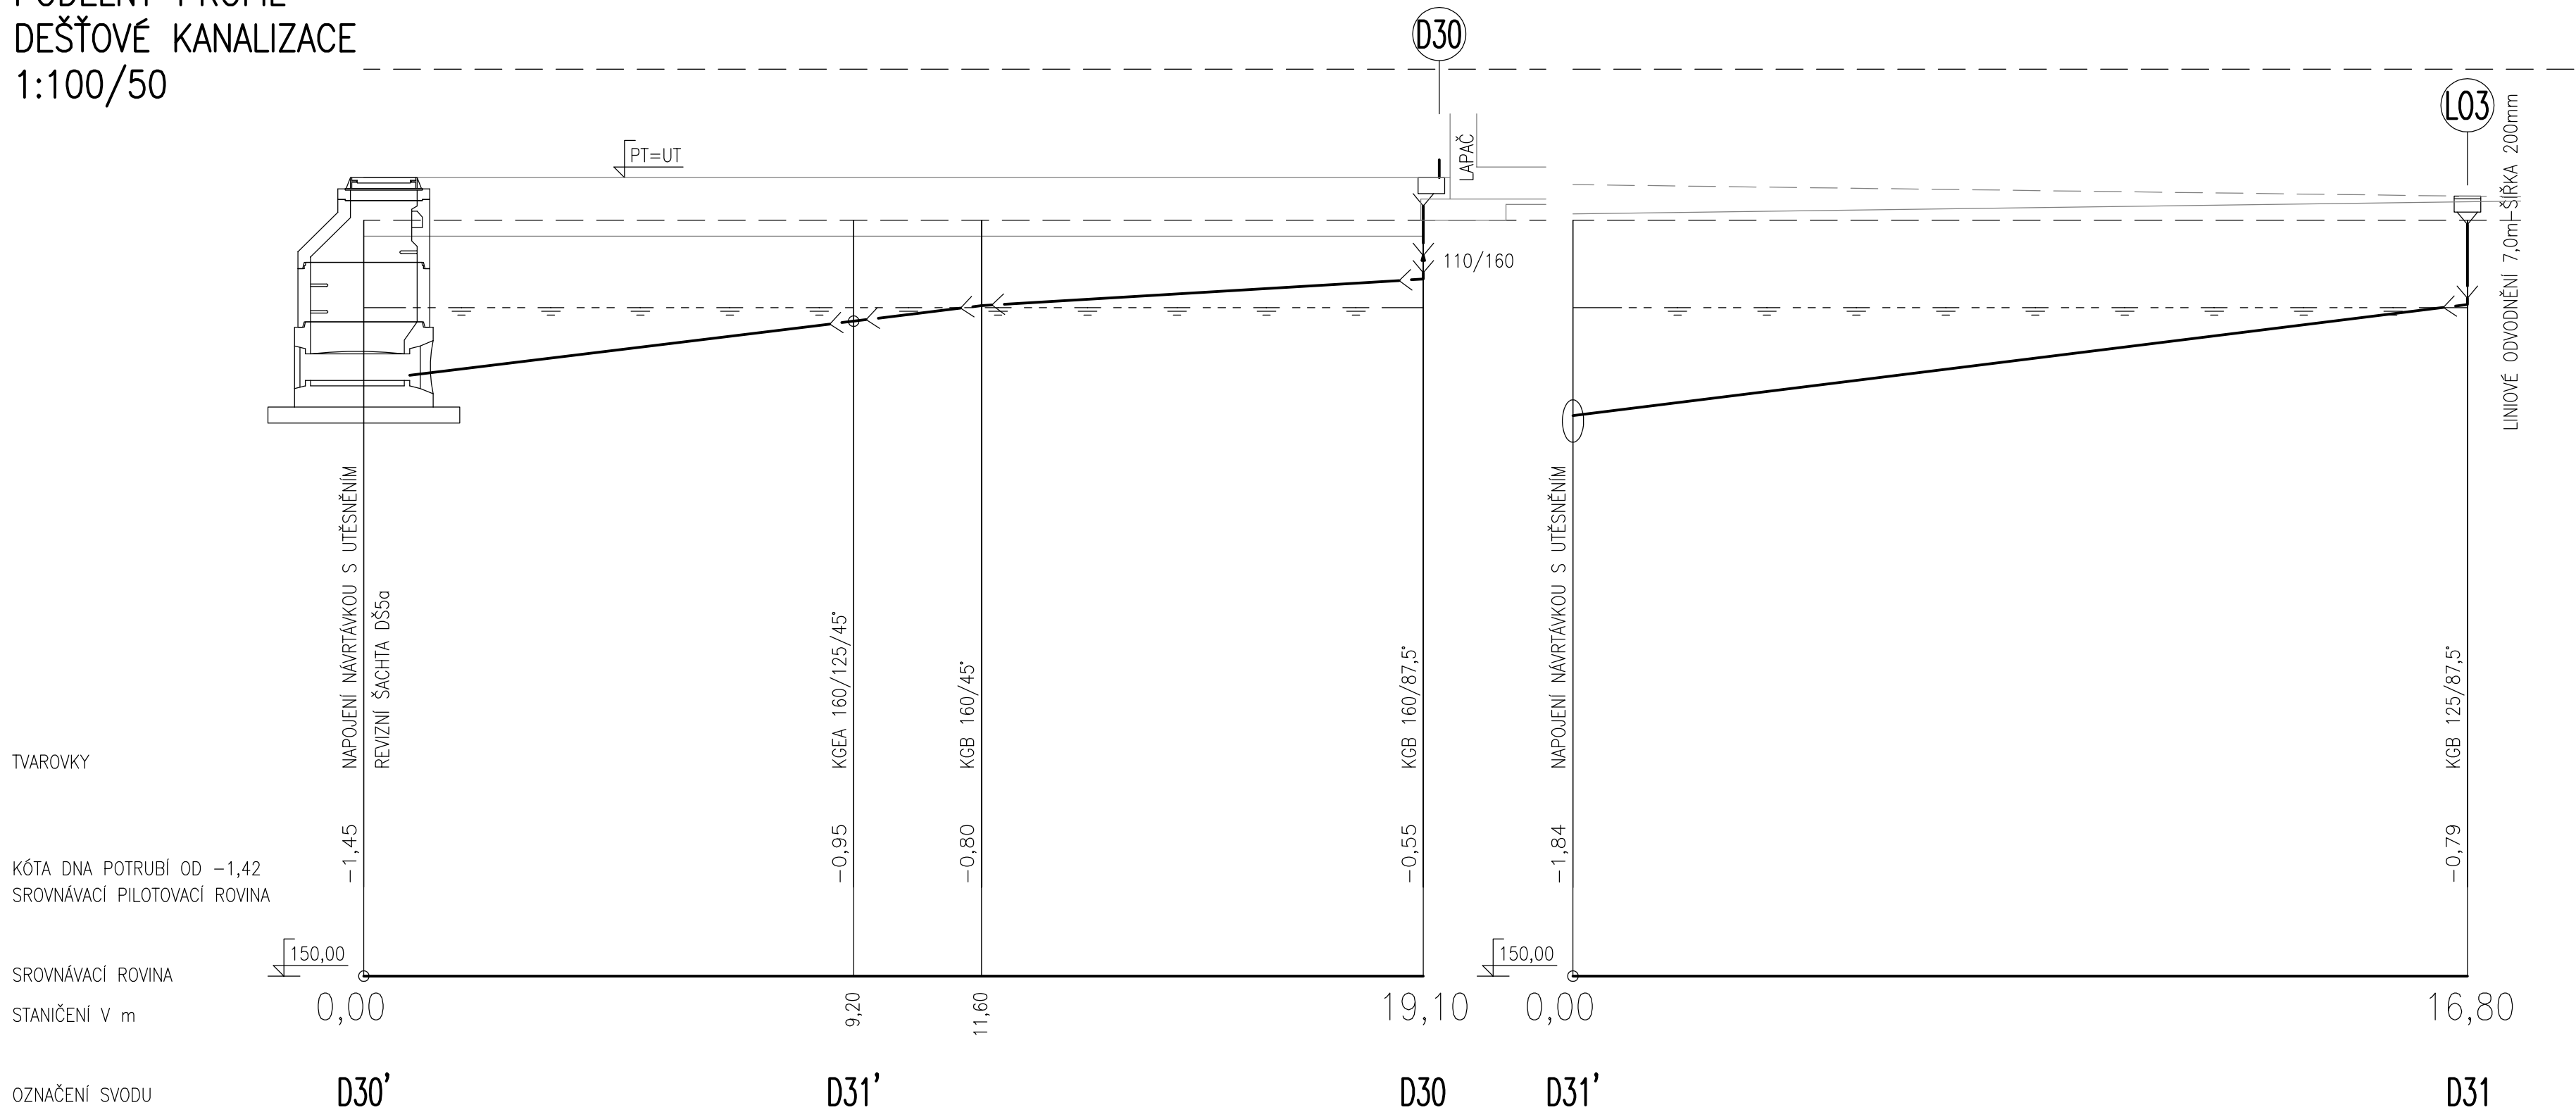

ULOŽ. DO PÍSK. LOŽE 100 mm, OBSYP 200mm, OBETONOVÁNÍ POD HPV		
DĚLKA ÚSEKU V m	9,20	2,40 7,50
SPÁD V % NA DÉLKU V m	<--6,00%	11,60 <--3,00% 7,50
PROFIL, MATERIÁL, DÉLKA V m	DN 160, KG	19,10

ULOŽ. DO PÍSK. LOŽE 100 mm, OBSYP 200mm, OBETONOVÁNÍ POD HPV	
16,80	
< -6,00%	16,80
DN 110, KG	16,80

DOKUMENTACE PRO PROVEDENÍ STAVBY																			
1	2	3	4	5	6	7	8	9	10	11	12	13	14	15	16	17	18	19	20
MÍSTO STAVBY: Na Pěšině 2842, Bředav										KATASTRÁLNÍ ÚZEMÍ: Bředav									
Parc.č.: st.p. parc.č.3361, 4644, poz.p. parc.č.2581/44, 3724/1, 2581/1																			

<p>ZADAVATEL A INVESTOR PROJEKTU</p> <p>Město Břeclav, nám. T.G.Masaryka 3, 690 81 Břeclav, IČ - DIČ: 00283061</p>	<p>LOGO FIRMY</p>	<p>ODSOUHLAŠENO INVESTOREM</p>
---	-------------------	--------------------------------

+0,000 = 158,52 m.n.m. Bpv			GENERÁLNÍ PROJEKTANT <small>01010_001 - výtahová budova (střechová) Město Hodonín 47 - 58 120 022 (022)</small>
COPYRIGHT: TENTO VÝKRES JE AUTOROVÝM DUŠEVNÍM VLASTNICTVÍM A NESMÍ BÝT BEZ JEHO SOUVĚNÍ KOPÍROVÁN NEBO ZPŘÍSTUPNĚN TŘETÍM OSOBAM (ODVOLÁVÁME SE NA ZÁKON O AUTORSKÉM PRÁVU A PRAVECH SOUVISEJÍCÍCH S AUTORSKÝM PRÁVEM).			
AUTOR PROJEKTU:			
VYPRACOVAL:	KONTROLOVAL:	HL.INŽ.PROJEKTU	
Jaromíra Plichutová DIS.	Jiří Šetina DIS.	Ing. Jaroslav Kratochvíla	
NÁZEV PROJEKTU:			
Přístavba Domova seniorů Břeclav - kuchyně			

PROJEKTANT SPECIALISTA: LandSpace projekty, s.r.o. Budovatelská 785/31 696 01 Rohatec www.LSprojekty.cz tel: +420 608 222 879		LOGO FIRMY 	AUTORIZAČNÍ RAZÍTKO	
VYPRACOVAL:	KONTROLOVAL:			
Ing. Lukáš Slezák	Ing. Lukáš Slezák			
PROFESÉ:		D.1.4.1 ZDRAVOTECHNIKA		
NÁZEV STAVEBNÍHO OBJEKTU: SO 01 PŘÍSTAVBA KUCHYNĚ		DATUM: 07/2018	MĚŘÍTKO: 1:100/50	
OBSAH VÝKRESU:		Č.ZAK.:	093/2017	
PODÉLNÝ PROFIL DEŠŤOVÉ KANALIZACE-3. ČÁST		ČÍSLO VÝKRESU:	B.29	