

PODÉLNÝ PROFIL  
SPLAŠKOVÉ KANALIZACE  
1:50/50

TVAROVKY


KÓTA DNA POTRUBÍ OD -1,42  
SROVNÁVACÍ PILOTOVACÍ ROVINA

SROVNÁVACÍ ROVINA

STANIČENÍ V m

OZNAČENÍ SVODU

ZPŮSOB ULOŽENÍ  
DÉLKA ÚSEKU V m  
SPÁD V % NA DÉLKU V m  
PROFIL, MATERIÁL, DÉLKA V m

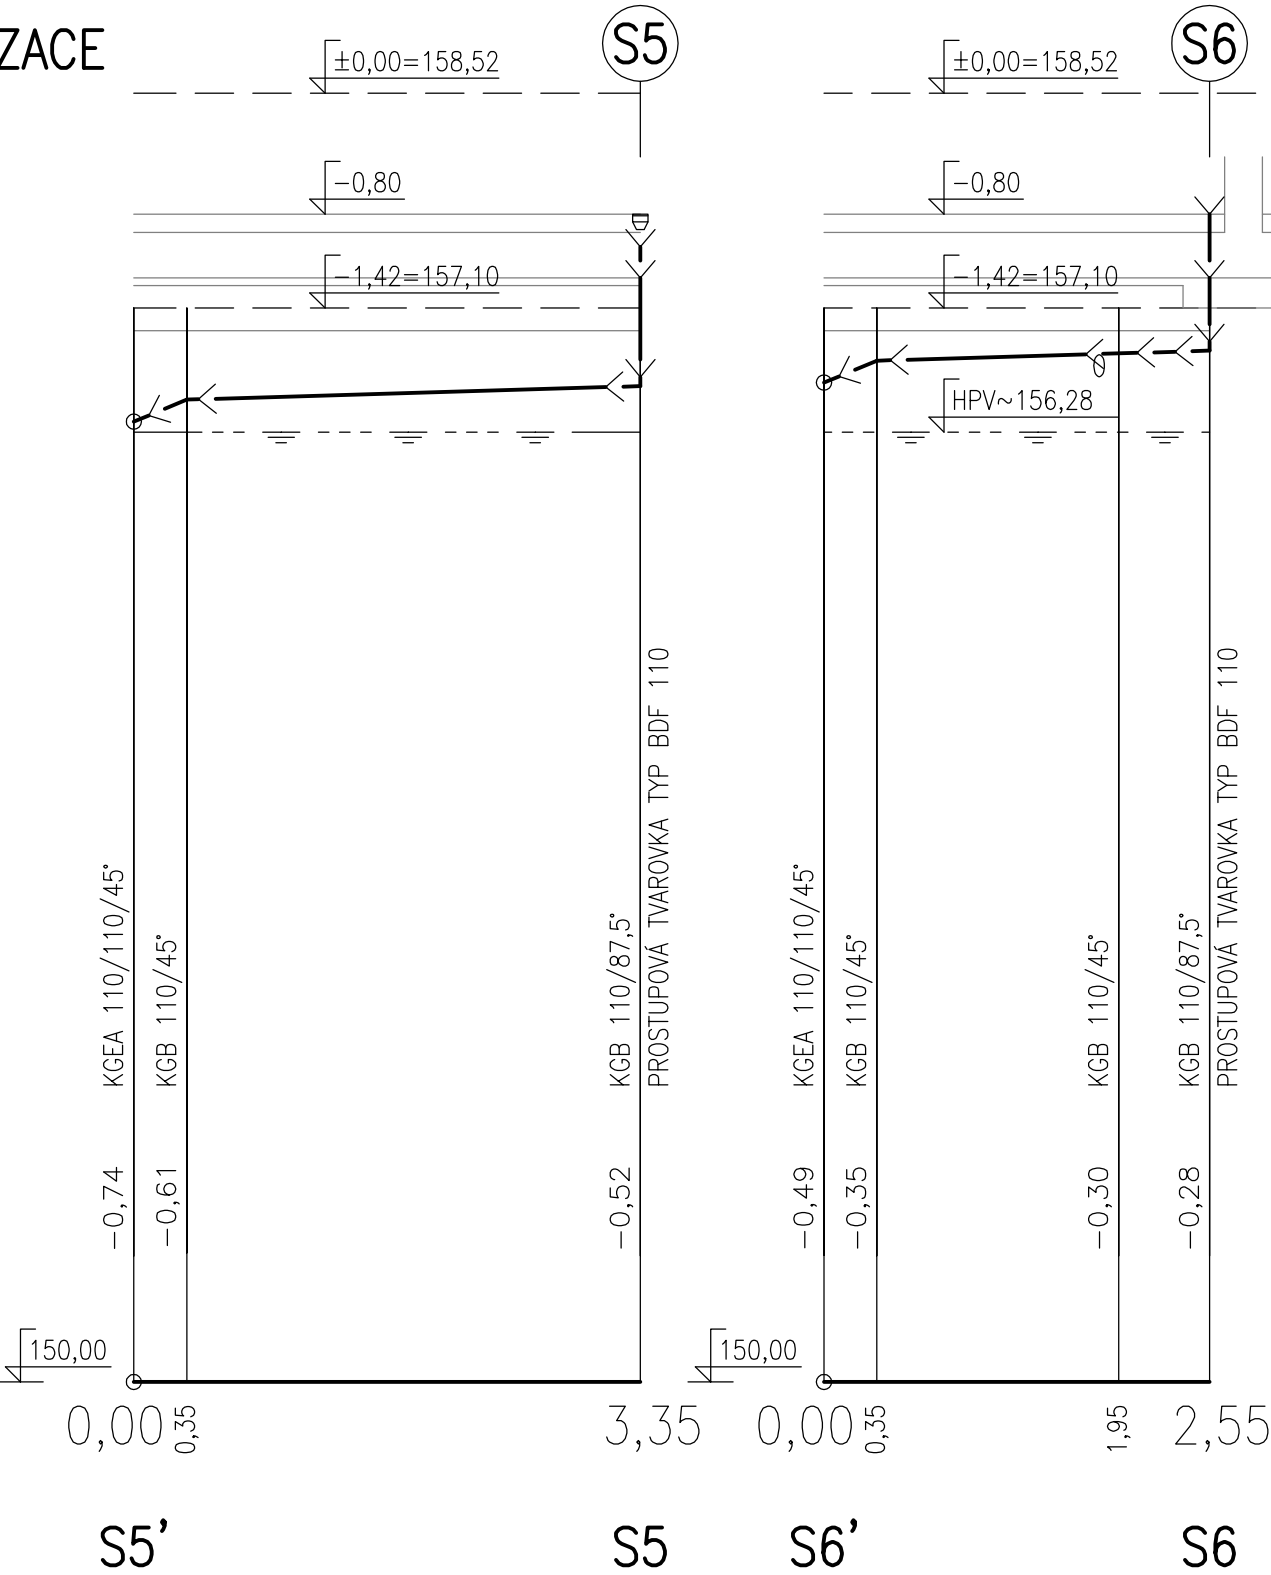

ULOŽENO DO PÍSKOVÉHO LOŽE 100 mm, OBSYP 200mm

0,35	3,00
<--	3,00%
DN 110, KG	3,35

ULOŽ. DO PÍSK. LOŽE 100 mm, OBSYP 200mm

0,35	1,60	0,60
<--	3,00%	3,00
DN 110, KG		2,55

DOKUMENTACE PRO PROVEDENÍ STAVBY

1	2	3	4	5	6	7	8	9	10	11	12	13	14	15	16	17	18	19	20
---	---	---	---	---	---	---	---	---	----	----	----	----	----	----	----	----	----	----	----

MÍSTO STAVBY: Na Pěšině 2842, Břeclav	KATASTRÁLNÍ ÚZEMÍ: Břeclav
Parc.č.: st.p. parc.č.3361, 4644, poz.p. parc.č.2581/44, 3724/1, 2581/1	

ZADAVATEL A INVESTOR PROJEKTU <b>Město Břeclav, nám. T.G.Masaryka 3, 690 81 Břeclav, IČ - DIČ: 00283061</b>	LOGO FIRMY 	ODSOUHLASENO INVESTOREM
---	----------------	-------------------------

<b>+0,000 = 158,52 m.n.m. Bpv</b>			<b>GENERÁLNÍ PROJEKTANT</b>  <small>01000_2017 - Kuchyně, Břeclav, IČ: 00283061</small>  <b>Měšťanská 3992/109 695 01 Hodonín, www.firmaplus.cz tel: +420 518 120 022</b>
COPYRIGHT: TENTO VÝKRES JE AUTOROVÝM DUŠEVNÍM VLASTNICTVÍM A NESMÍ BÝT BEZ JEHO SVOLENÍ KOPIROVÁN NEBO ZPŘÍSTUPNĚN TŘETÍM OSOBÁM (ODVOLÁVÁME SE NA ZÁKON O AUTORSKÉM PRÁVU A PRÁVECH SOUVISEJÍCÍCH S AUTORSKÝM PRÁVEM).			
AUTOR PROJEKTU:			
VYPRACOVAL:	KONTROLOVAL:	HL.INŽ.PROJEKTU	
Jaromíra Plchutová DiS.	Jiří Šetina DiS.	Ing. Jaroslav Kratochvíla	
NÁZEV PROJEKTU:			
<b>Přístavba Domova seniorů Břeclav - kuchyně</b>			

PROJEKTANT SPECIALISTA: <b>LandSpace projekty, s.r.o.</b> Budovatelská 785/31 696 01 Rohatec www.LSprojekty.cz tel: +420 608 222 879		LOGO FIRMY 	AUTORIZAČNÍ RAZÍTKO	
VYPRACOVAL:	KONTROLOVAL:			
Ing. Lukáš Slezák	Ing. Lukáš Slezák			
PROFESE:		D.1.4.1 ZDRAVOTECHNIKA		
NÁZEV STAVEBNÍHO OBJEKTU: SO 01 PŘÍSTAVBA KUCHYNĚ			DATUM: 07/2018	MĚŘÍTKO: 1:50/50
OBSAH VÝKRESU:			Č.ZAK.:	093/2017
<b>PODÉLNÝ PROFIL SPLAŠKOVÉ KANALIZACE S5,S6</b>			ČÍSLO VÝKRESU.:	B.26