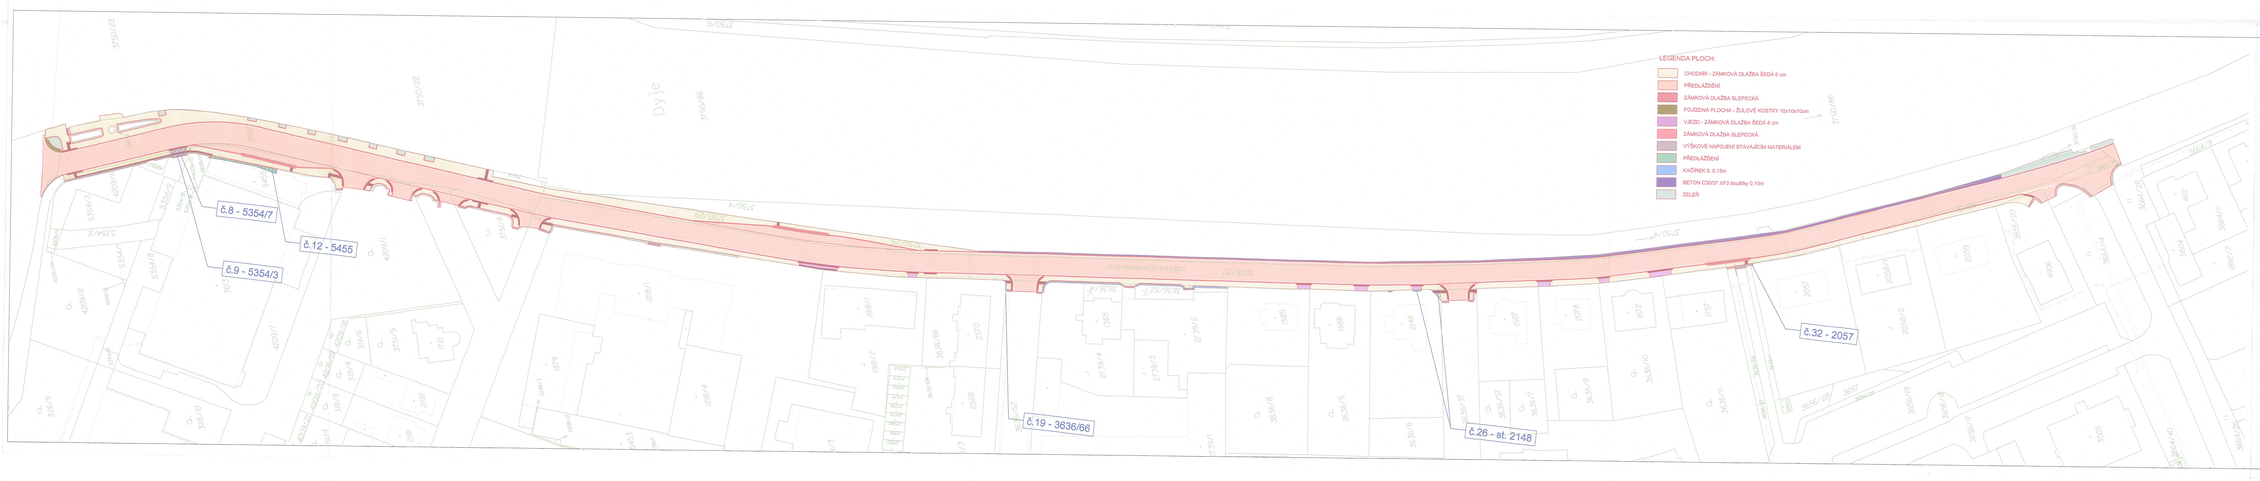

Poř. číslo	Číslo parcely kat.	List vlastnictví	Výměra v m2	Trvalý zábor (m2)	Dočasný zábor (m2)	Vlastník	Adresa	*Souhlas vlastníka dle §184a obč.zák. č. 89/2009 Sb.*
Katastrální území: Březov								
8	5354/7	5343	10	9	1	Vavřínek Bohumil	U hřiště868 62/10, Třebíčín, 67981 Letovice	
9	5354/3	5343	427	0	6	Vavřínek Bohumil	U hřiště868 62/10, Třebíčín, 67981 Letovice	
12	st. 5455	4203	940	0	12	Pěkná Markéta	Sady 28. října 2661/9a, 69002 Břeclav	
19	3636/66	4921	515	1	0	Bolková Vladimíra	Filipinova 2594/2, 69002 Břeclav	
						Drábkin Miroslav	Filipinova 2356/6, 69002 Břeclav	
						SJM Dolanský Radek a Dolanská Lena	Filipinova 2356/6, 69002 Břeclav	
						SJM Dvořák Petr a Dvořáková Vlasta	Filipinova 2356/4, 69002 Břeclav	
						SJM Dvořák Rudolf MUDr. a Dvořáková Miroslava MUDr.	Fibichova 3206/72, 69002 Břeclav	
						SJM Hájek Radek a Hájková Dagmar	Filipinova 2356/4, 69002 Břeclav	
						SJM Hološtěkáček Josef a Hološtěkáčková Nikola	Fibichova 2743/53, 69002 Břeclav	
						SJM Juhove Milan a Juhová Miroslava	Filipinova 2356/4, 69002 Břeclav	
						Navrátil Filip Mgr.	Trpaly 170, 69254 Trpaly	
						Prouhlíková Dušan	Filipinova 2356/2, 69002 Břeclav	
						SJM Šrnčová Petr a Šrnčeková Ludmila	Filipinova 2356/4, 69002 Břeclav	
						SJM Sulík Lechka a Sulíková Helena	Filipinova 2356/6, 69002 Břeclav	
29	st. 2146	682	1023	6	2	Procházka Tomáš Ing.	nábř. Komenského 2390/8, 69002 Břeclav	
32	st. 2057	866	1311	1	1	SJM Fišingr Vojtěch a Fišingrová Ludmila Ing.	nábř. Komenského 2126/11, 69002 Břeclav	
						Hrubeš Alois	nábř. Komenského 2126/11, 69002 Břeclav	
						Hrušková Zdeňka	nábř.Komenského 2126/41, 69002 Břeclav	
						Pruitt Jiří	Fibichova 2643/18, 69002 Břeclav	

Souřadnicový systém: JTSK

Souřadnicový systém: S-jtsk

Zodp. projektant: Ing. Martin Jelínek	Vedoucí projektant: Ing. Martin Jelínek	Vypracovala: Ing. Michaela Lánská	VIA Designs — VisDesigns, s.r.o. Ing. Zahradník 1E, 620 02 Brno Tel: 510 328 370, 518 331 402 e-mail: visdesigns@visdesigns.eu
Město: Břeclav		KÚ: Jihomoravský	Formát: T x M
Objednatel: město Břeclav			Datum: 11/2020
Akce: Břeclav - ul. nábř. Komenského, komunikace a chodníky			Čísl. zakázky: 1214019
			Měřítko: 1 / 500
			Stupeň dokumentace: DSP
Objekt:			*Výkr.číslo:
Příloha: SOUHLASY VLASTNÍKŮ			Příloha číslo: 1