



SITUAČNÍ VÝKRES ŠIRŠÍCH VZTAHŮ

LÁVKA VČELÍNEK

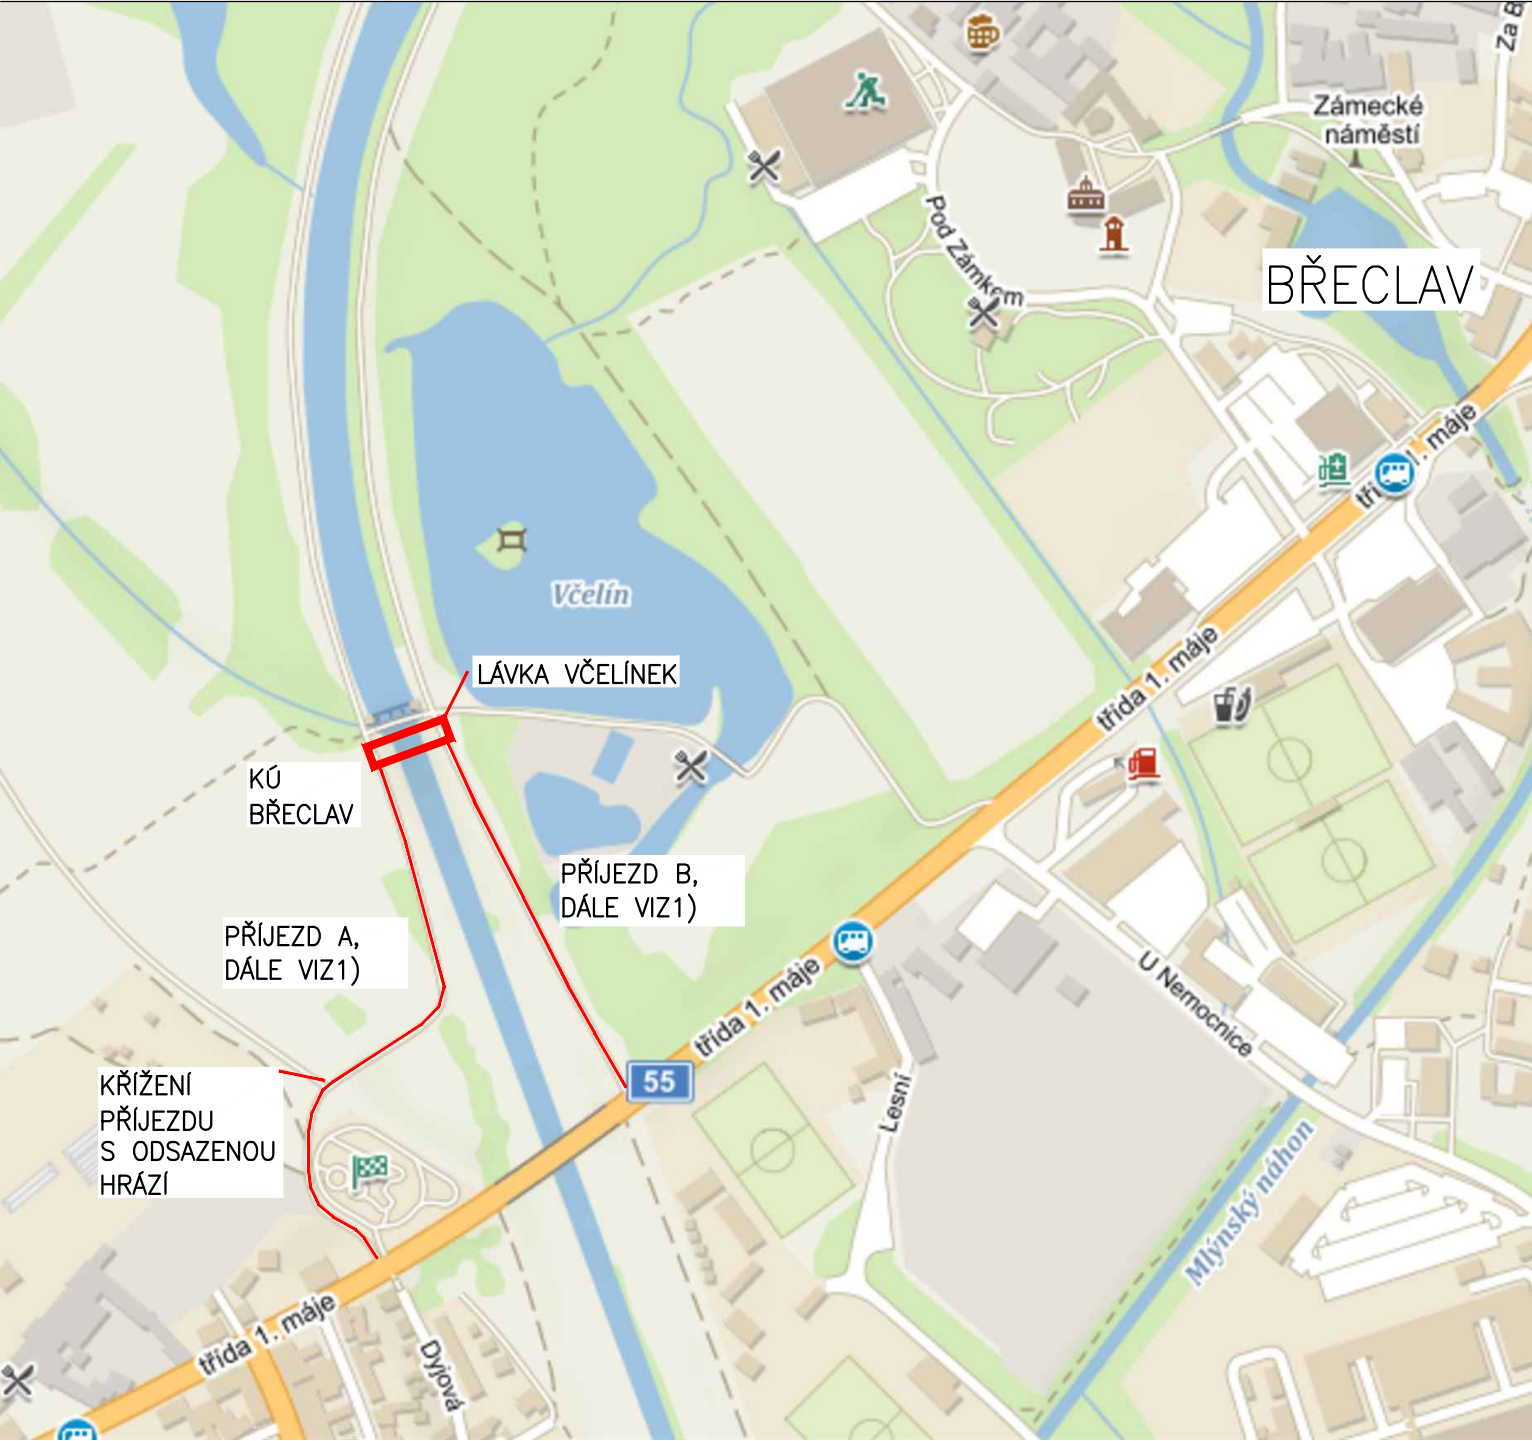

POZNÁMKY:

1) MOŽNOSTI PŘÍJEZDU NÁKLADNÍMI VOZIDLY NA STAVBU JE ZNAČNĚ OMEZEN. K DOPRAVĚ MATERIÁLU JE NUTNO VYUŽÍVAT KOMUNIKACI A (VHODNÁ POUZE PRO SAMOSTATNÁ NÁKLADNÍ VOZIDLA BEZ PŘÍVĚSŮ/NÁVĚSŮ). POJEZD PO PŘÍJEZDOVÉ KOMUNIKACI B JE OMEZEN MAXIMÁLNÍ HMOTNOSTÍ VOZIDLA 25 T. ROZMĚRY VOZIDLA A HMOTNOST NA NÁPRÁVU MUSÍ ODPOVÍDAT § 5 A § 7 VYHLÁŠKY Č. 209/2018 SB. PODROBNĚ VIZ PŘÍLOHA B. SOUHRNNÁ TECHNICKÁ ZPRÁVA

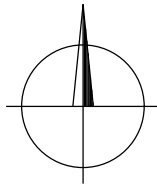

Výškový systém: Bpv
Souřadnicový systém: S – JTSK

Duševní a průmyslové vlastnictví
PIS PECHAL, s.r.o.
Veškerá práva vyhrazena
Postoupení třetím osobám není dovoleno

| | | | | | | | |
|---|----------------------|-------------------|---------------------------|---|------------|-------------|--------------|
| ZMĚNA | | DATUM | | PROVEDL | | PODPIS | |
| HIP | ZOD. PROJEKTANT | VYPRACOVAL | KONTROLOVAL | PIS PECHAL, s.r.o. | | | |
| ING. VOJTĚCH KONEČNÝ | ING. MIROSLAV LOUČKA | ING. MARTIN SOSNA | ING. ANTONIN PECHAL, CSc. | Projektové a inženýrské služby 602 00 BRNO, Lidická 42 tel: 731 482 865, 513 030 460, e-mail: pis@pechal.cz | | | |
| OBJEDNATEL | | MĚSTO BŘECLAV | | DATUM | LEDEN 2021 | KRAJ | JIHOMORAVSKÝ |
| STAVBA | | LÁVKA VČELÍNEK | | STUPEŇ | DUSP/PDPS | OKRES | BŘECLAV |
| | | | | ČÍS.ZAK. | P2/046/220 | MĚSTO | BŘECLAV |
| ČÁST OBJEKT | | | | MĚŘITKO | | FORMÁT 2xA4 | |
| | | | | ČÍS.PŘÍLOHY | | ČÍS.PARÉ | |
| C. SITUAČNÍ VÝKRESY SITUAČNÍ VÝKRES ŠIRŠÍCH VZTAHŮ | | | | C.1 | | | |