




VÝKOPOVÝ PLÁN
PŮDORYS

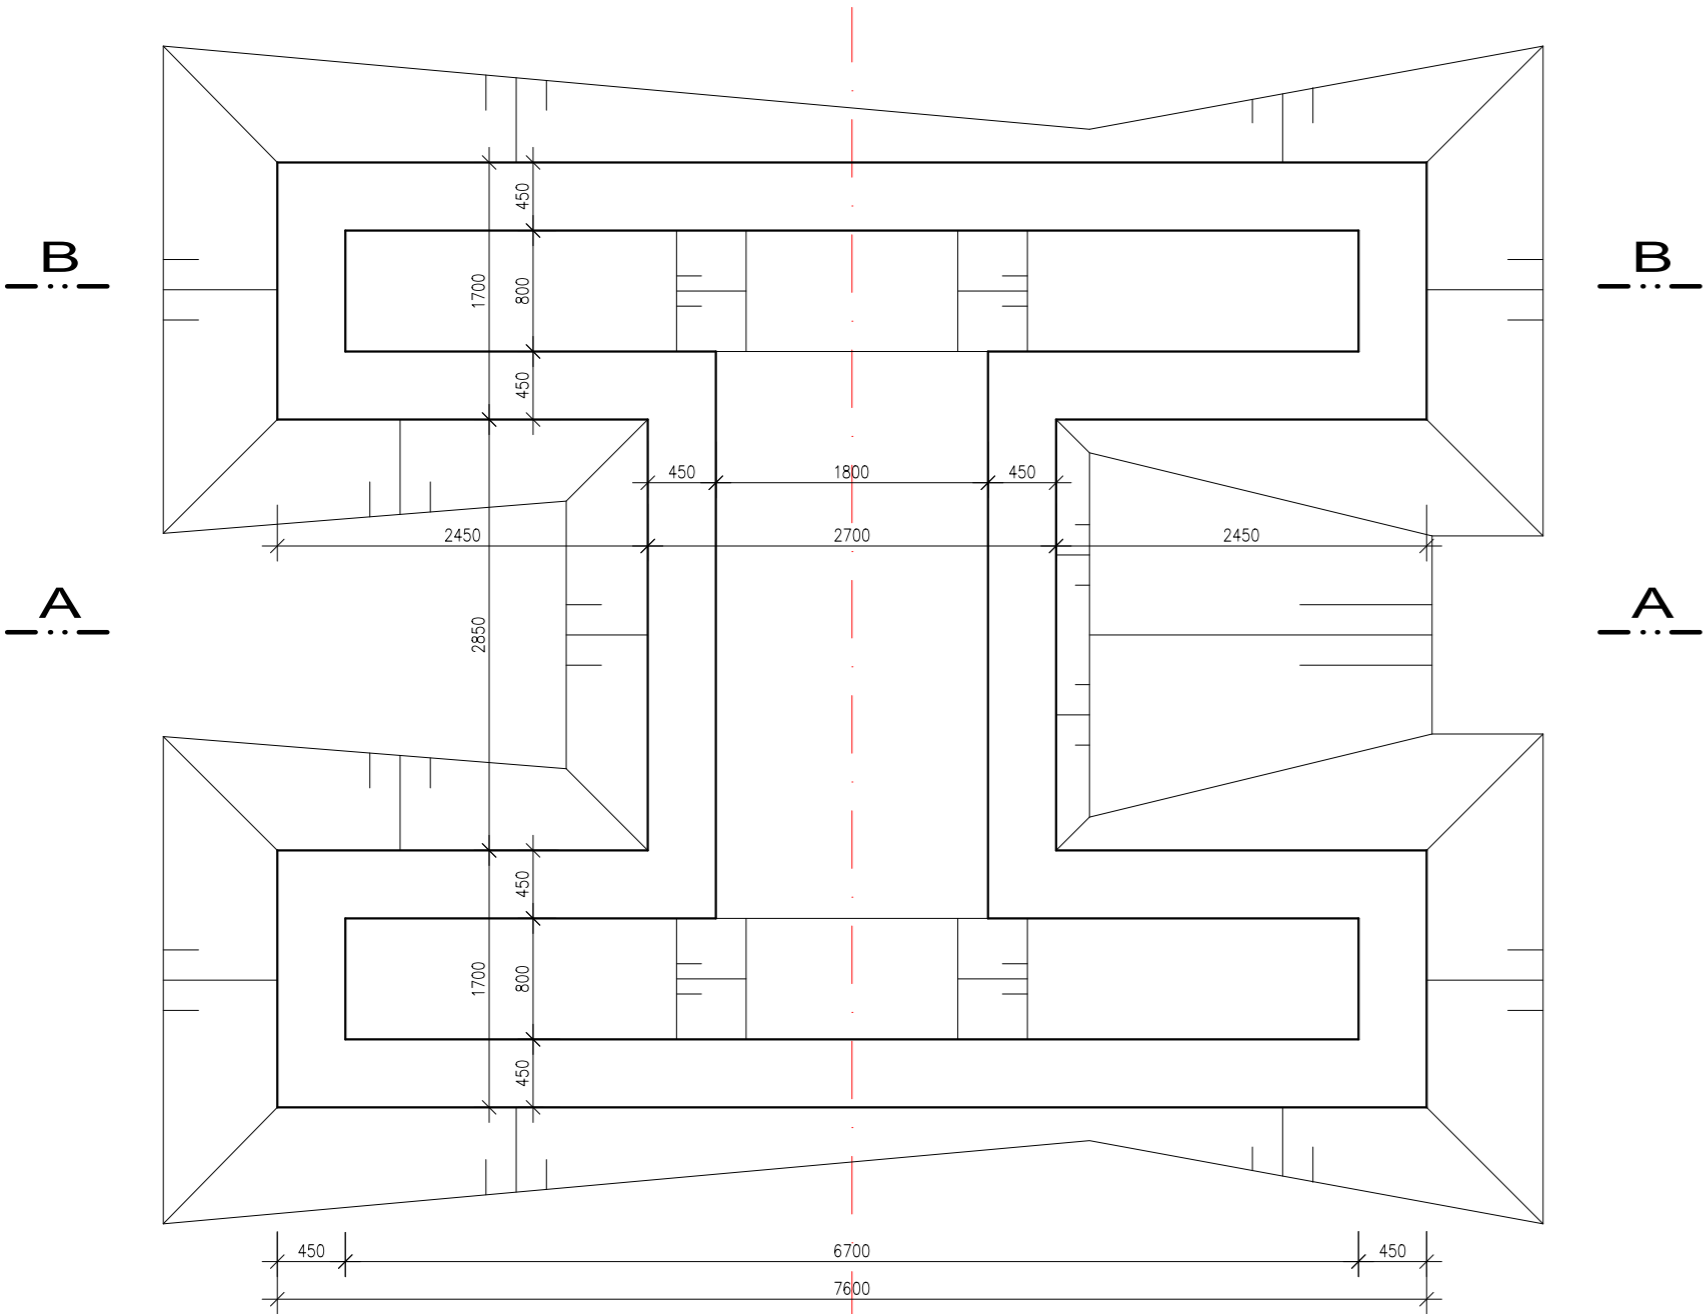


VÝKOPOVÝ PLÁN
ŘEZ A-A

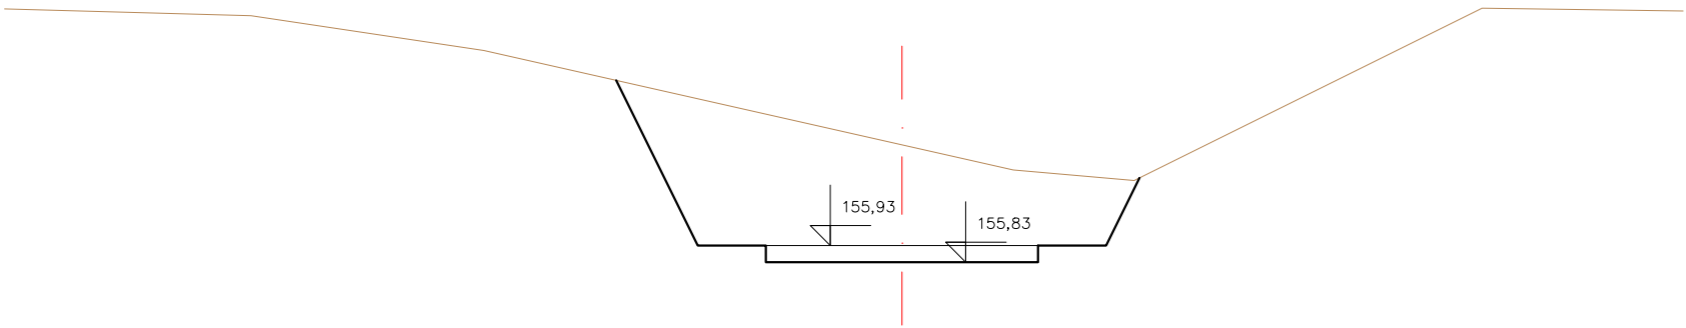


VÝKOPOVÝ PLÁN
ŘEZ B-B

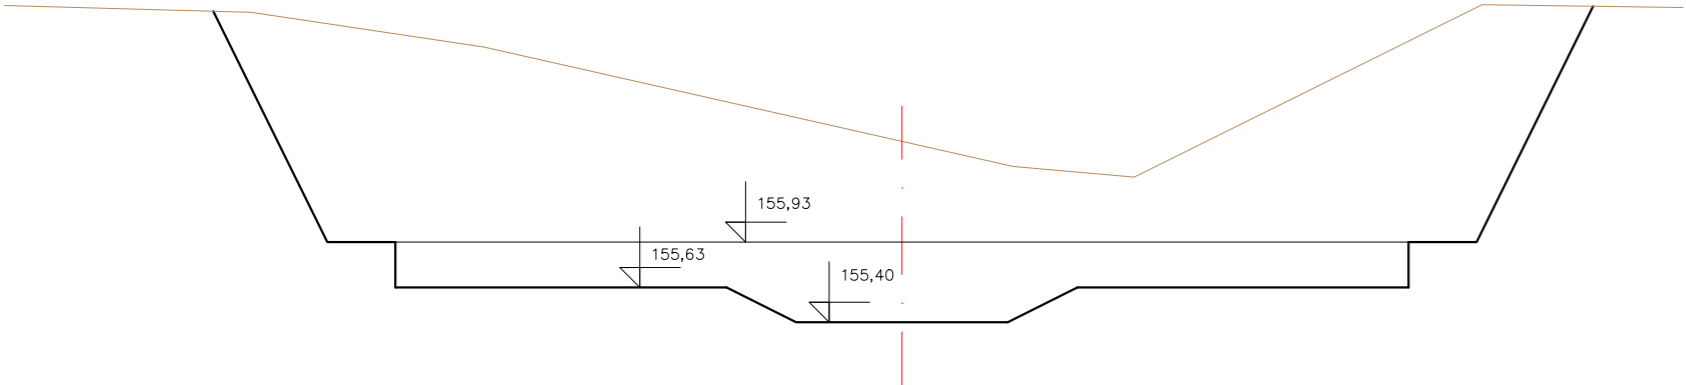


ZÁKLADOVÁ KONSTRUKCE
PŮDORYS

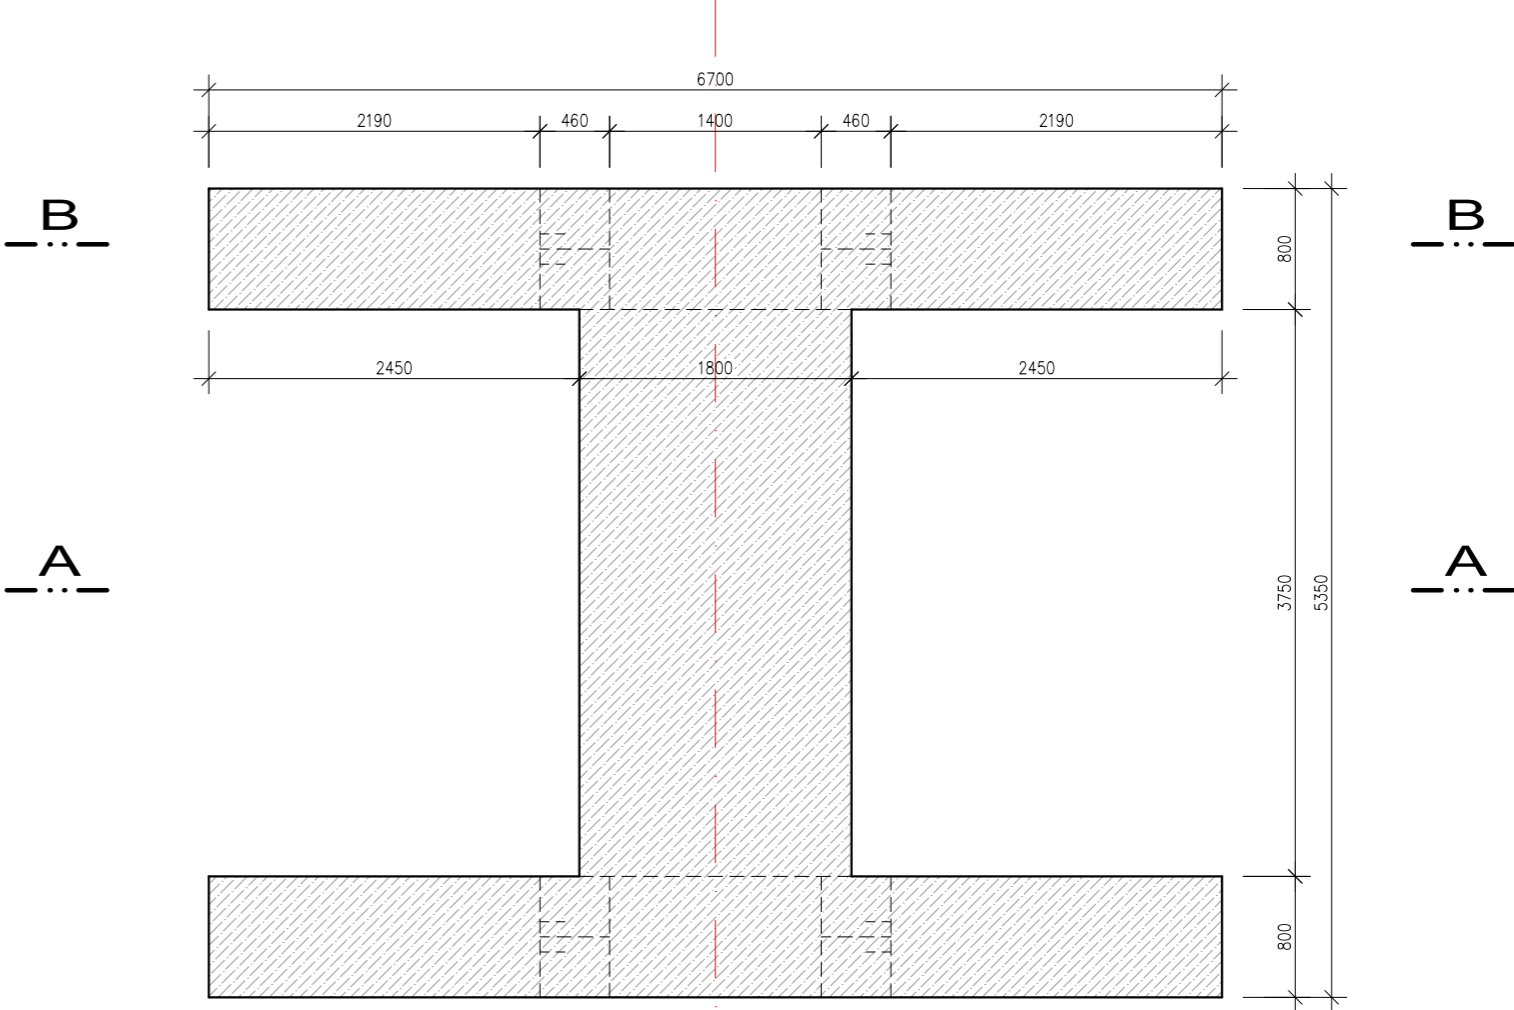

ZÁKLADOVÁ KONSTRUKCE
ŘEZ A-A

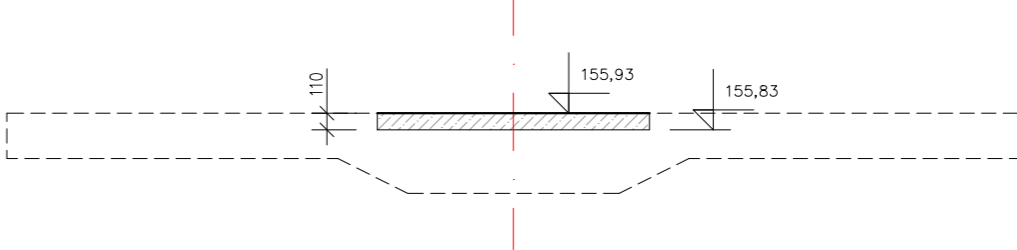

ZÁKLADOVÁ KONSTRUKCE
ŘEZ B-B

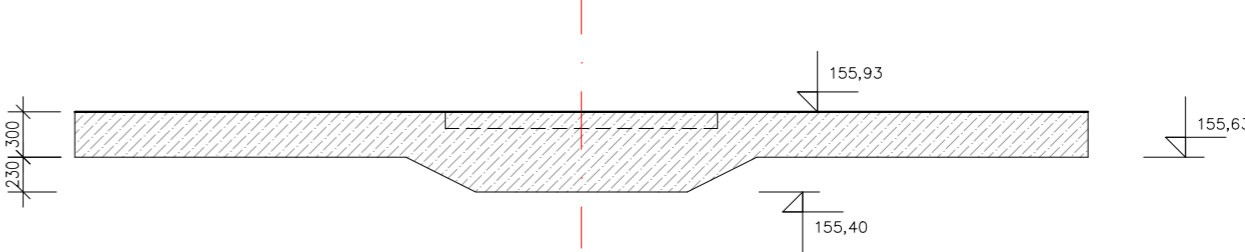

BETON C30/37-XC3-XA3 (KONSTRUKČNÍ)
BETON VÝPLŇOVÝ C12/15
PODKLADNÍ BETON C25/30
VÝZTUŽ 10 505(R)
KRYTÍ VÝZTUŽE: 30mm

VÝŠKOVÝ SYSTÉM: Bpv
SOUŘADNICOVÝ SYSTÉM: S-JTSK

Zodpovědný pracovník	Vypracoval		
Ing. MILAN BARTOLŠIČ	Ing. MICHAL BARTOLŠIČ		
Investor: Město Břeclav, nám. T. G. Masaryka 42/3, 690 81		Formát	A2
Akce: Břeclav, cyklostezka Včelínek – Cyklosféra SO 102 – PROPUSTEK		Datum	05/2024
		Arch. číslo	003-23
		Stupeň PD	DUSP
PROPUSTEK VÝKOPOVÝ PLÁN, ZÁKLADOVÁ KONSTRUKCE		Měřítko	Číslo přílohy
		1:50	D.2.3.a.