



VZOROVÝ ŘEZ OPEVNĚNÍ KORYTA
PŘED PROPUSTKEM

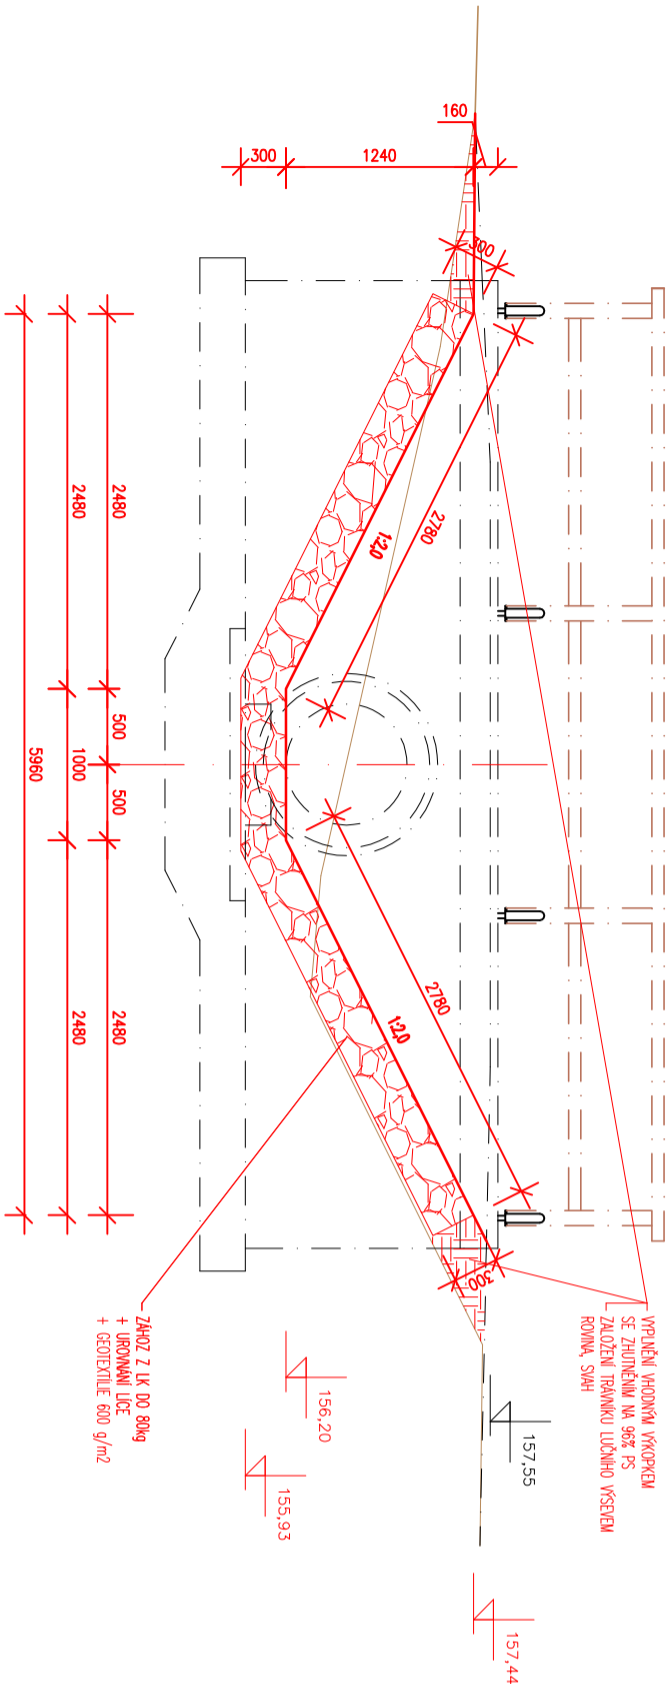

VZOROVÝ ŘEZ OPEVNĚNÍ KORYTA
ZA PROPUSTKEM

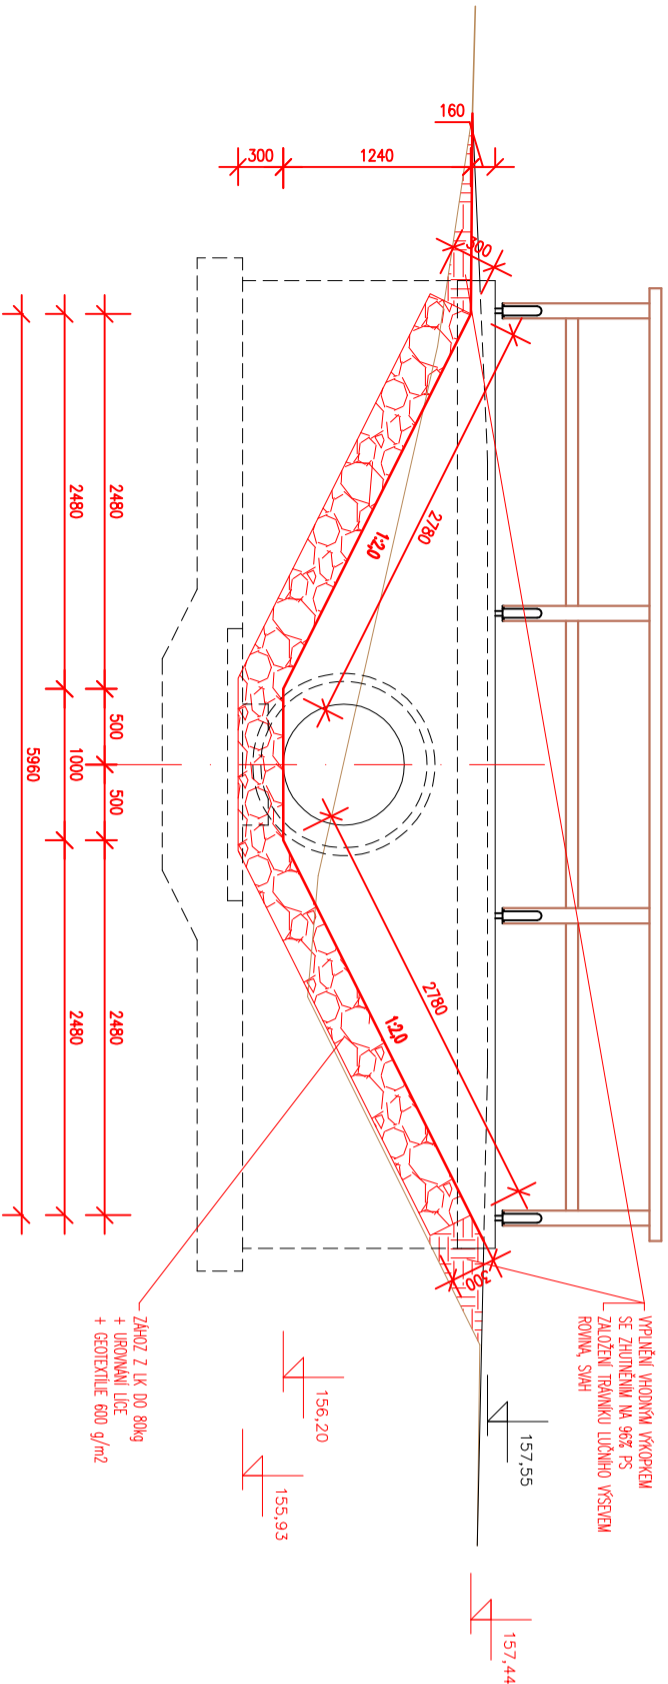

VÝŠKOVÝ SYSTÉM: BpV		SOUŘADNICOVÝ SYSTÉM: S-JTSK	
Zodpovědný pracovník		Výpracoval	
Ing. MILAN BARTOLŠIČ		Ing. MICHAL BARTOLŠIČ	
Investor:		Město Břeclav, nám. T. G. Masaryka 42/3, 690 81	
Akce:		Břeclav, cyklostezka Včelínek – Cyklostěra	
		SO 102 – PROPUSTEK	
		PROPUSTEK	
		STAVEBNÍ VÝKRESY OPEVNĚNÍ KORYTA, VZOROVÉ PŘÍČNÉ ŘEZY	
		Měřítko	
		1:50	
		Číslo přílohy	
		D.2.3.d.	