



PŘÍČNÉ ŘEZY – PROJEKTOVANÝ STAV

PŘÍČNÝ ŘEZ – 3.POLE
M1:25

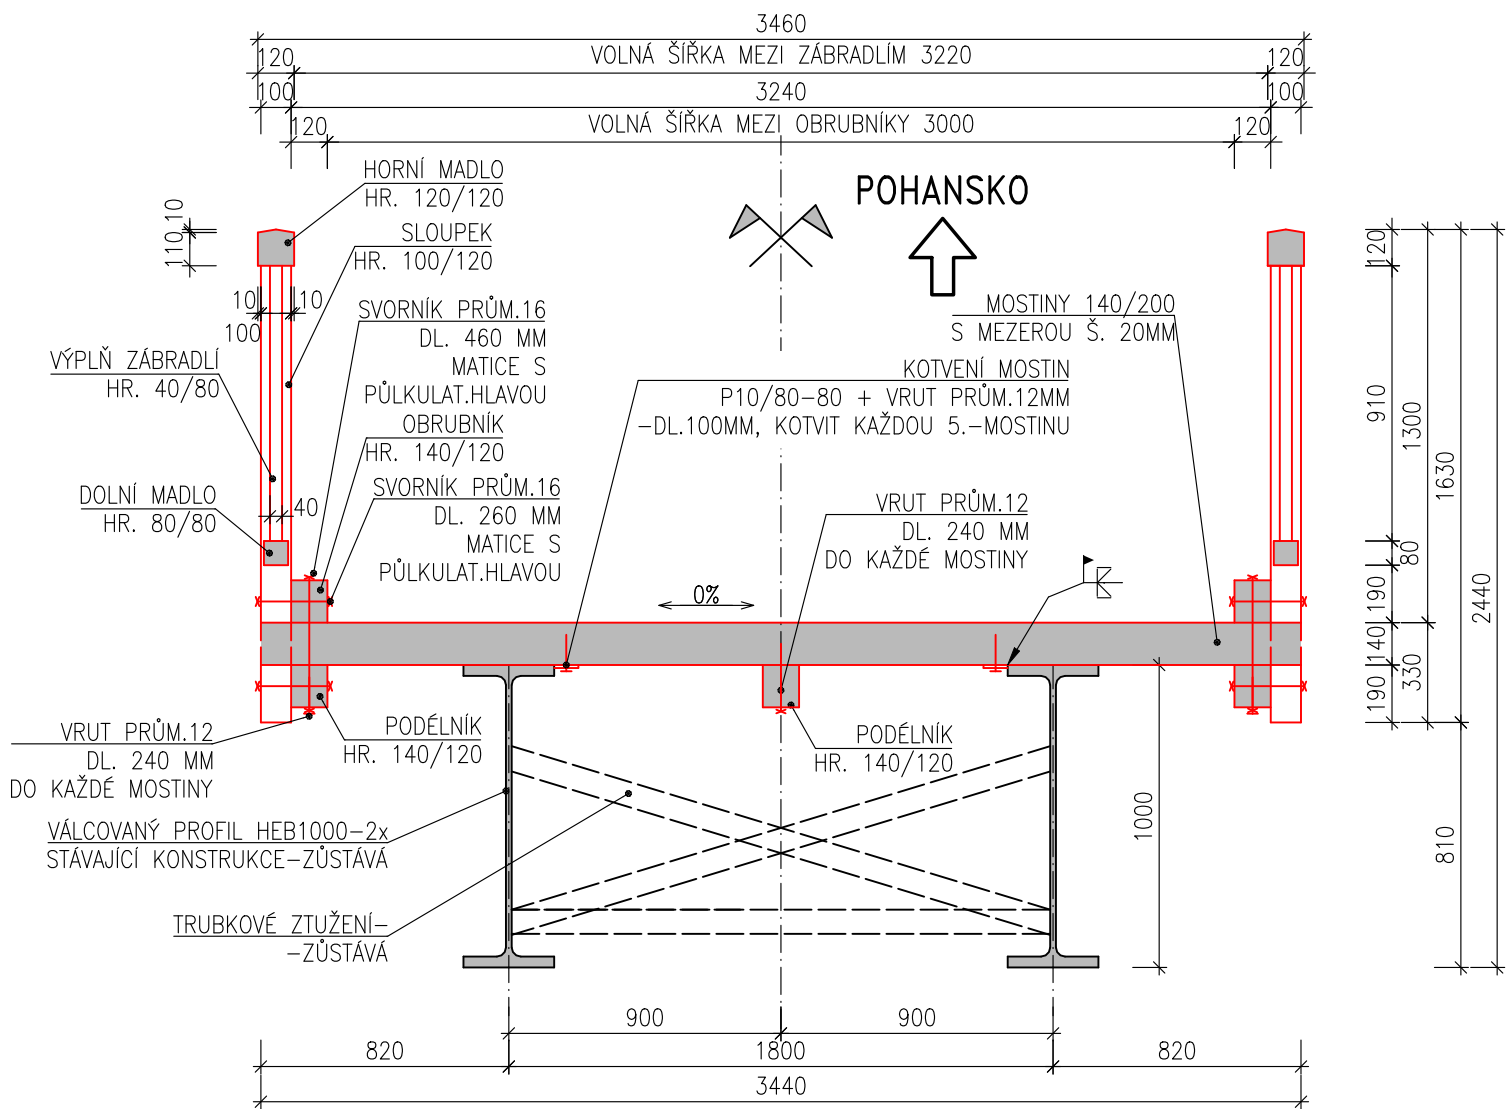

PŘÍČNÝ ŘEZ – KRAJNÍ POLE
M1:25

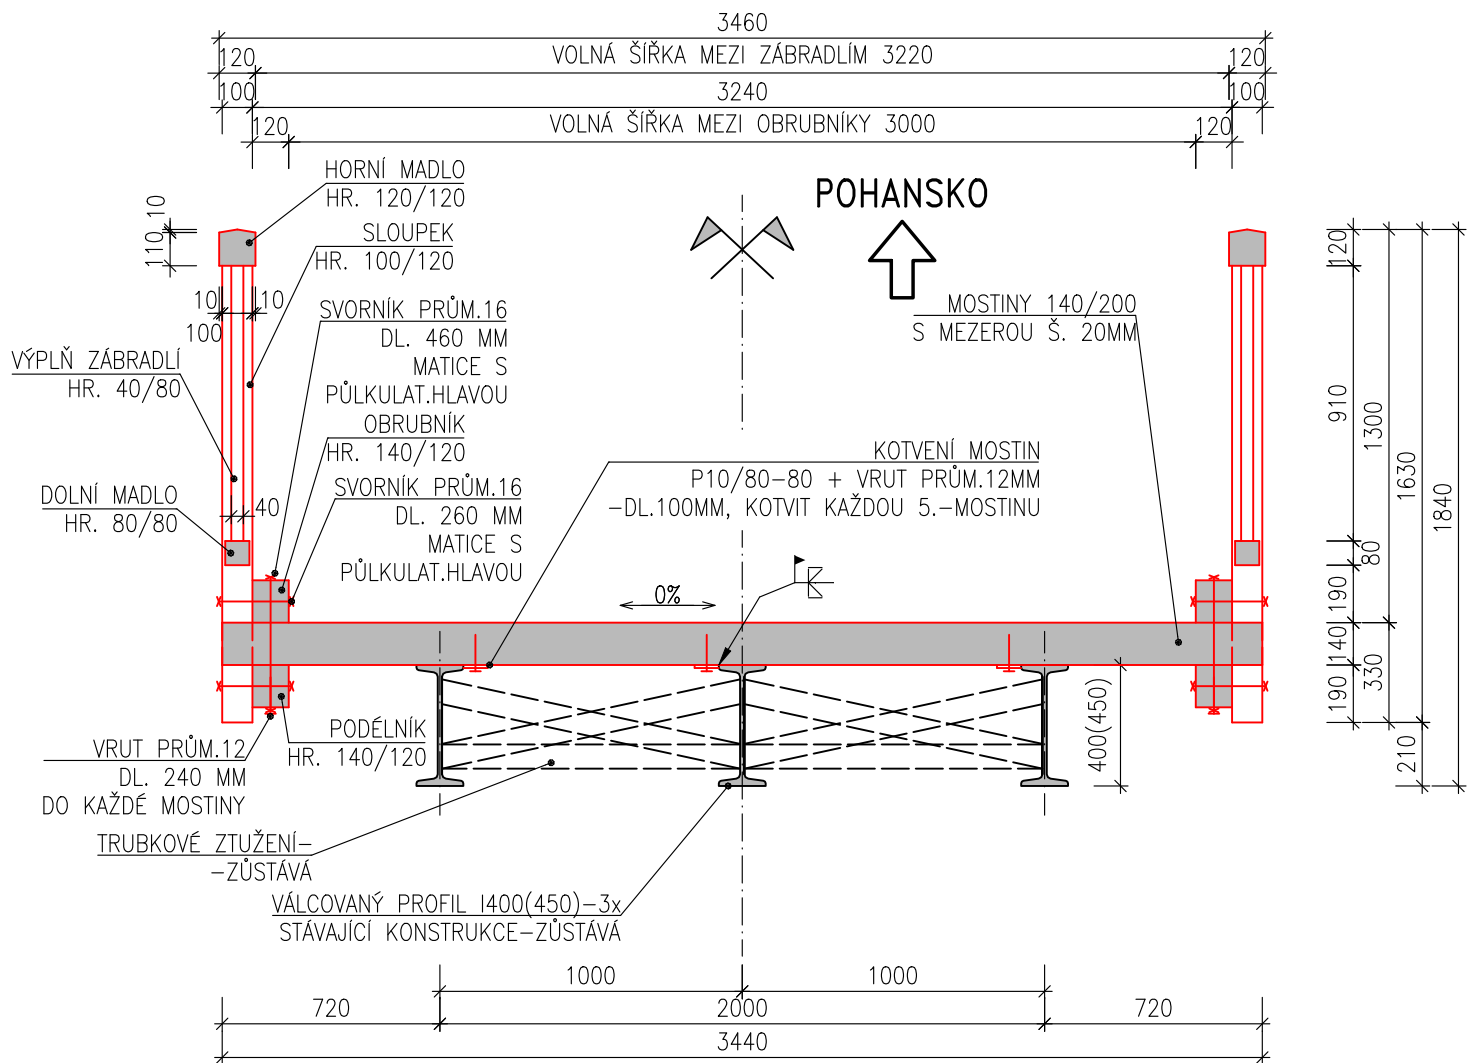

Duševní a průmyslové vlastnictví
PIS PECHAL, s.r.o.
Veškerá práva vyhrazena
Postoupení třetím osobám není dovoleno

Výškový systém: Bpv
Souřadnicový systém: S – JTSK

ZMĚNA	HIP	ZOD. PROJEKTANT	VYPRACOVAL	KONTROLOVAL	DATUM	PROVEDL	PODPIS
ING. MIROSLAV LOUČKA	ING. PETR NEČESAL	ING. VOJTECH KONEČNÝ	ING. PETR NEČESAL	PIS PECHAL, s.r.o.	Projektové a inženýrské služby 602 00 BRNO, Lidická 42 tel: 731 482 865, 513 030 460, e-mail: pis@pechal.cz	DATUM PROSINEC 2024	KRAJ JIHO-MORAVSKÝ
OBJEDNATEL	Město Břeclav	STUPEŇ TP	OKRES BŘECLAV	ČÍS.ZAK. P24054	OBEC BŘECLAV	MĚŘÍTKO 1:25	FORMÁT 3x4
STAVBA	Lávka přes řeku Dyji v Břeclavi-Pohansku	ČÍS.PŘÍLOHY	ČÍS.PARÉ	ČÁST D. DOKUMENTACE OBJEKTŮ	OBJEKT SO 201 – REKONSTRUKCE LÁVKY	PŘÍLOHA PŘÍČNÉ ŘEZY – PROJEKTOVANÝ STAV	07