


SVISLÝ ŘEZ A-A' - BOURACÍ, M1:50

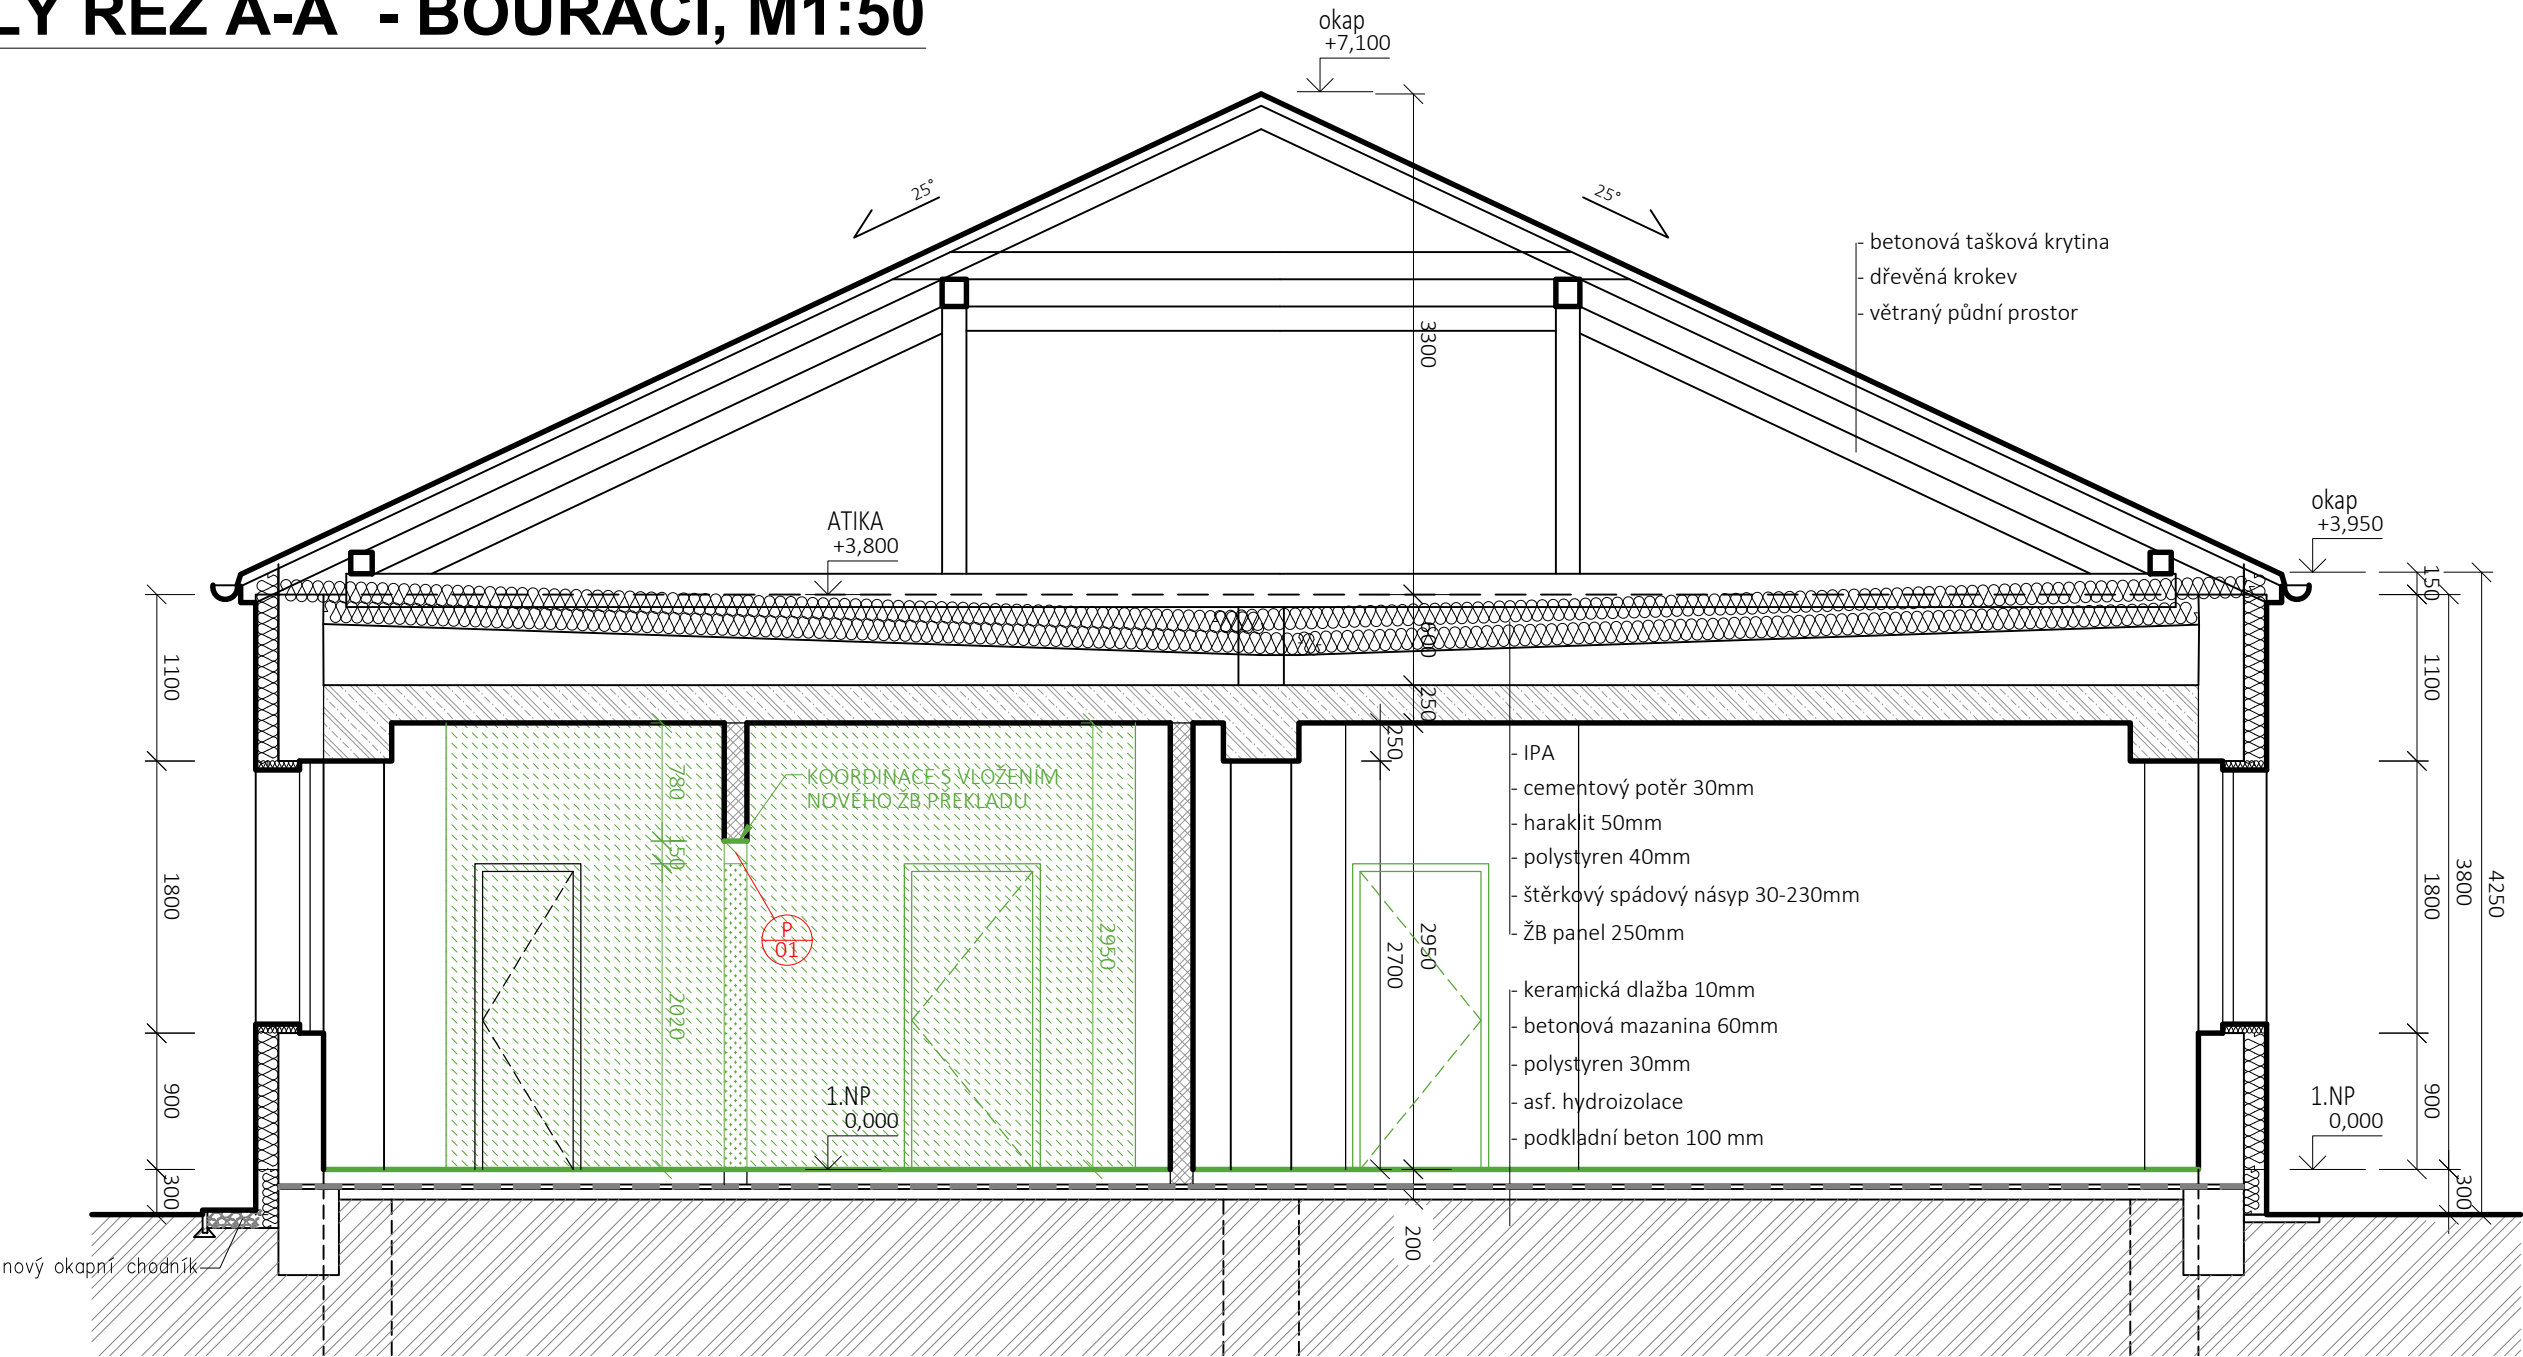

LEGENDA ZNAČENÍ A HMOT

- STÁVAJÍCÍ ZDIVO Z CPP KLASICKÉHO FORMÁTU, ZDĚNO NA MALTU VÁPENOU -ODHAD, TLOUŠŤKY ZDIVA DLE. PŮDORYSU (NOSNÉ ZDIVO)
- STÁVAJÍCÍ ZDIVO Z CPP KLASICKÉHO FORMÁTU, ZDĚNO NA MALTU VÁPENOU -ODHAD INVESTORA, TLOUŠŤKY ZDIVA DLE. PŮDORYSU (NENOSNÉ ZDIVO)
- PŘÍZDÍVKY/ZAZDÍVKY Z PÓROBETONOVÝCH TVÁRNIC, ODHAD NA ZÁKLADĚ PŮVODNÍ DOKUMENTACE
- ŽELEZOBETONOVÉ KONSTRUKCE, ODHAD NA ZÁKLADĚ PŮVODNÍ DOKUMENTACE
- ODSTRAŇOVANÉ/BOURANÉ/DEMONTOVANÉ KONSTRUKCE A PŘEDMĚTY

POZNÁMKY

PRŮZKUM A ZAMĚŘENÍ STAVBY PROBĚHLO POUZE NEDESTRUKTIVNÍMI METODAMI, PROTO JE NEZBYTNÉ PŘED ZÁHAJENÍM BOURACÍCH PRACÍ NUTNO OVĚŘIT STAV STÁVAJÍCÍCH KONSTRUKCÍ, KTERÉ NEJSOU VE STÁVAJÍCÍM STAVU VIDITELNÉ NEBO PŘÍSTUPNÉ.

autorizační razítko pare revize

±0,000 = podlaha 1.NP

autorizovaná osoba		autor projektu	vypracoval(a)	LIVINGSTAV	
Ing.arch.Jan Snášel		Ing.arch. Jan Snášel	Ing. et Ing. Marek Vaniček		
investor	Město Břeclav, nám. T.G. Masaryka 42/3, 690 02 Břeclav			Ateliér: Hlinky 407/138a, 603 00 Brno, www.livingstav.cz, info@livingstav.cz, +420 606 374 102; ID DS: yr7iucj	
	obec Břeclav [584291]; parc. č. st. 4282, k.ú. Břeclav [613584]				
místo stavby				VEŠKERÉ INFORMACE NA TOMTO VÝKRESE JSOU DUŠEVNÍM VLASTNICTVÍM FIRMY LIVINGSTAV S.R.O., BEZ SOUHLASU NESMÍ BÝT KOPIROVÁNY A POSKYTOVÁNY TŘETÍ OSOBĚ	
název akce	DĚTSKÁ SKUPINA SOVADINOVA			stupeň	DUR+DSP
				číslo zakázky	L23 243
stavební objekt	SO.01 - Dětská skupina			datum	01/2024
				formát	420x297
část projektu	D.1.1 - Architektonicko-stavební řešení			měřítko	číslo výkresu
název výkresu	SVISLÝ ŘEZ A-A'- BOURACÍ				1:50