

Datum podání žádosti: **10.11.2023**  
Naše značka: **008132 /23**  
Datum vystavení: **10.11.2023**

**Petr Slatinský**  
**Petr Slatinský**  
**V Chalupách č.p.754/20**  
**69618 Lužice**

## Vyjádření k existenci sítí a zařízení v majetku a provozování společnosti Vodovody a kanalizace Břeclav, a.s.

### Název stavby (akce)

**Břeclav, Ostrov, U Lesa, obn. VO**

### Zájmové území

Katastr: **Břeclav**  
Parcela: **68, 72/1, 72/2, ...**

### Stavebník

Název firmy: **Město Břeclav**  
Adresa: **nám.T.G.Masaryka 41**  
**69002 Břeclav**

Ve vyznačeném území se nachází vodohospodářská zařízení vč. ochranného pásma, případně další zařízení v provozování či majetku společnosti Vodovody a kanalizace Břeclav, a.s. Jejich orientační umístění je zakresleno v příložené situaci. Přesné vytyčení je možno objednat na tel. číslech 519 304 671, 519 304 672 nebo na e-mailu: hajkova@vak-bv.cz

Upozorňujeme, že vodohospodářská zařízení v majetku společnosti VaK Břeclav, a.s. musí být respektována dle §23 zákona č. 274/2001 Sb. v platném znění.

Hranice ochranného pásma jsou vymezena vodorovnou vzdáleností od vnějšího líce stěny vodovodního potrubí nebo kanalizačních stok na každou stranu

- a) u vodovodních řadů a kanalizačních stok do průměru 500 mm včetně - 1,5 m,
- b) u vodovodních řadů a kanalizačních stok nad průměr 500 mm - 2,5 m,
- c) u vodovodních řadů a kanalizačních stok o průměru nad 200 mm, jejichž dno je uloženo v hloubce větší než 2,5 m pod upraveným povrchem, se vzdálenost podle písmene a) nebo b) od vnějšího líce stěny potrubí zvyšuje o 1,0 m.

V ochranném pásmu nelze provádět zemní práce, výsadbu dřevin, terénní úpravy a budovat stavby a konstrukce trvalého nebo dočasného charakteru bez souhlasu VaK Břeclav, a.s. Při křížení a souběhu vodovodů a kanalizací s ostatními inženýrskými sítěmi musí být dodrženy minimální vzdálenosti dle ČSN 73 6005 (prostorové uspořádání sítí technického vybavení).

**Toto vyjádření slouží pouze jako informace o existenci vodohospodářského zařízení ve Vámi vyznačeném území a podklad pro vypracování projektové dokumentace a nenahrazuje stanovisko naší společnosti k možnosti a technickému řešení napojení na vodovod či kanalizaci ani vyjádření pro účely správního řízení /např. řízení o umístění a povolení stavby, odstranění stavby, povolení změny užívání stavby nebo změny využití území/ anebo stanovisko k prodeji či směně pozemků či konání kulturní, sportovní a jiné akce.**

Ve vámi vyznačeném území se dle našich podkladů nachází vodovodní nebo kanalizační přípojky ve vlastnictví majitelů připojených nemovitostí (existenci a průběh nutno ověřit u jednotlivých majitelů).

**Platnost tohoto vyjádření je 1 rok.**

## **Žádost o vyjádření k PD:**

vyplňte, prosím, přes portál <https://www.vak-bv.cz/informace-pro-zakazniky/technicka-vyjadreni/> » "Žádost o vyjádření k existenci sítí nebo žádost o vyjádření k PD najdete zde."

## **Pokyny pro podání žádosti naleznete:**

<https://www.vak-bv.cz/informace-pro-zakazniky/technicka-vyjadreni/> » "Pokyny pro podání žádosti o vyjádření naleznete zde".




Ing. Jitka Rampáčková  
Vedoucí oddělení GIS GIS



Vodovody a kanalizace  
Břeclav, a.s.  
Čechova 1300/23  
690 02 Břeclav



Příloha: situace

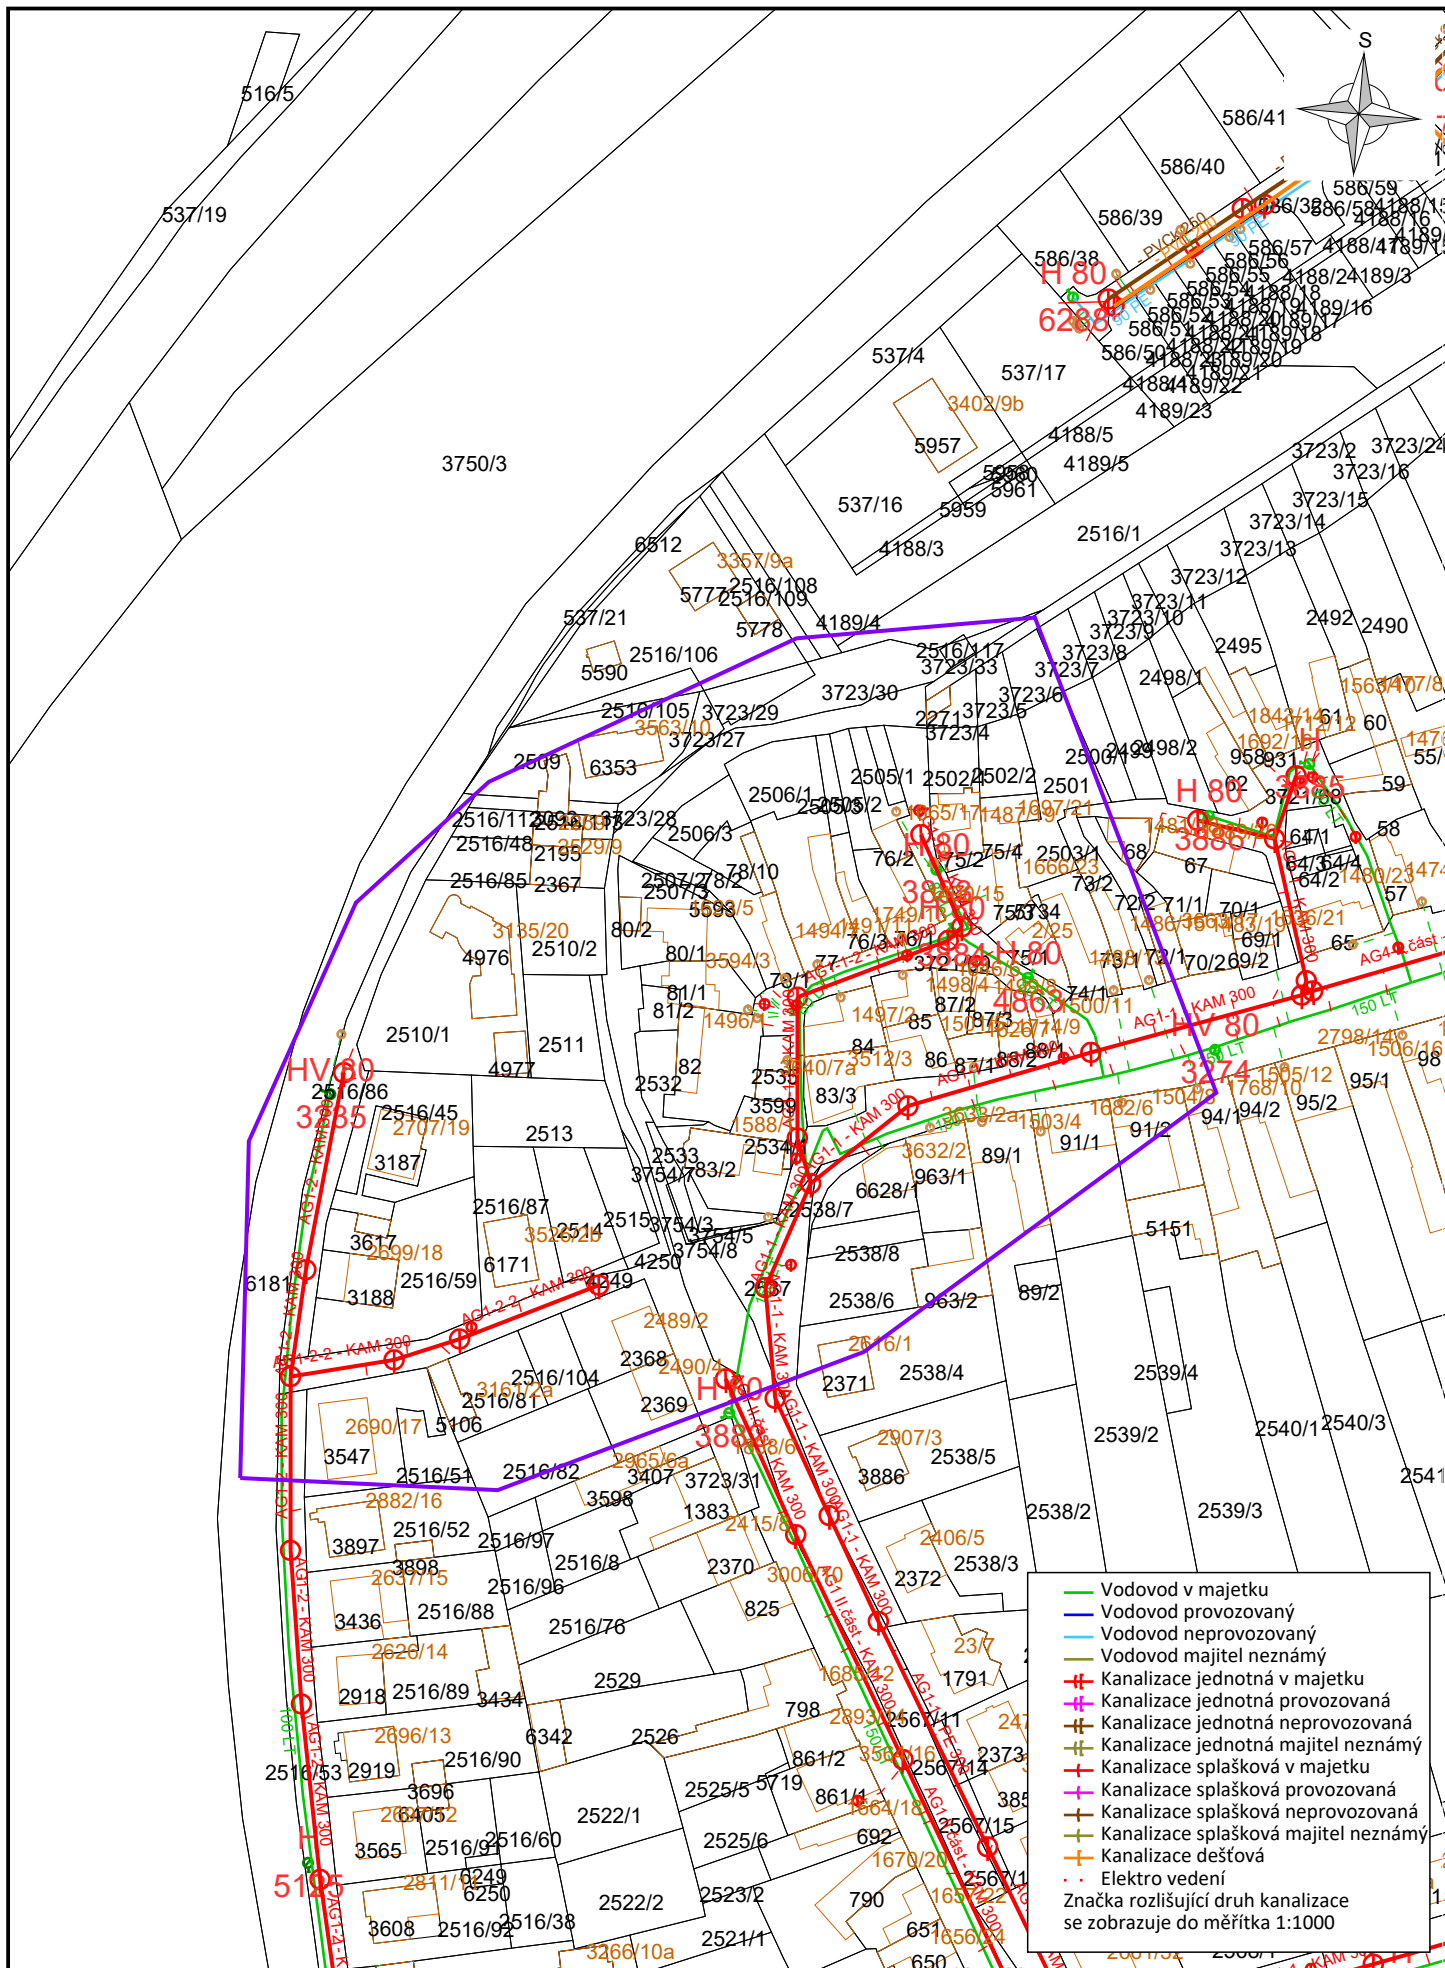

Název stavby (akce):  
Břeclav, Ostrov, U Lesa, obn. VO

Firma:  
Vodovody a kanalizace Břeclav, a.s.

Datum:  
10.11.2023

Číslo vyjádření:  
008132

Katastr:  
Břeclav

Měřítko:  
1:1600

