



ZÁPADNÍ POHLED

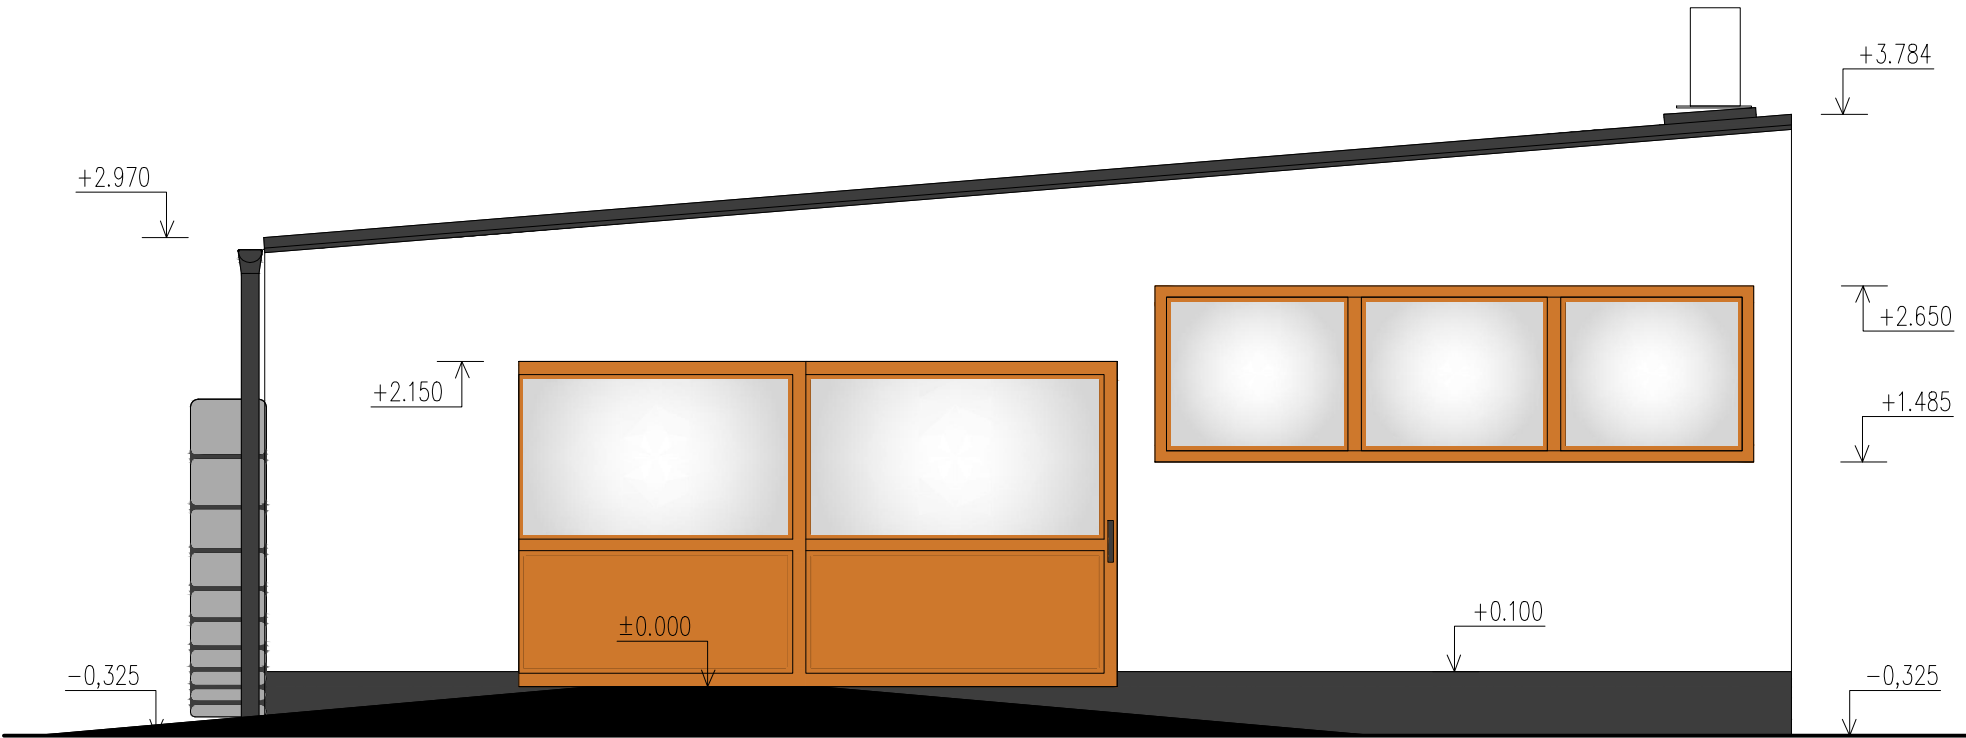

LEGENDA MATERIÁLU:

- Prvky v dekoru dřeva
- Silikonová omítka (zrno 2mm) – barva bílá
- Soklová dekorativní mozaiková omítka – barva černá
- Šedá střešní PVC folie

VÝCHODNÍ POHLED

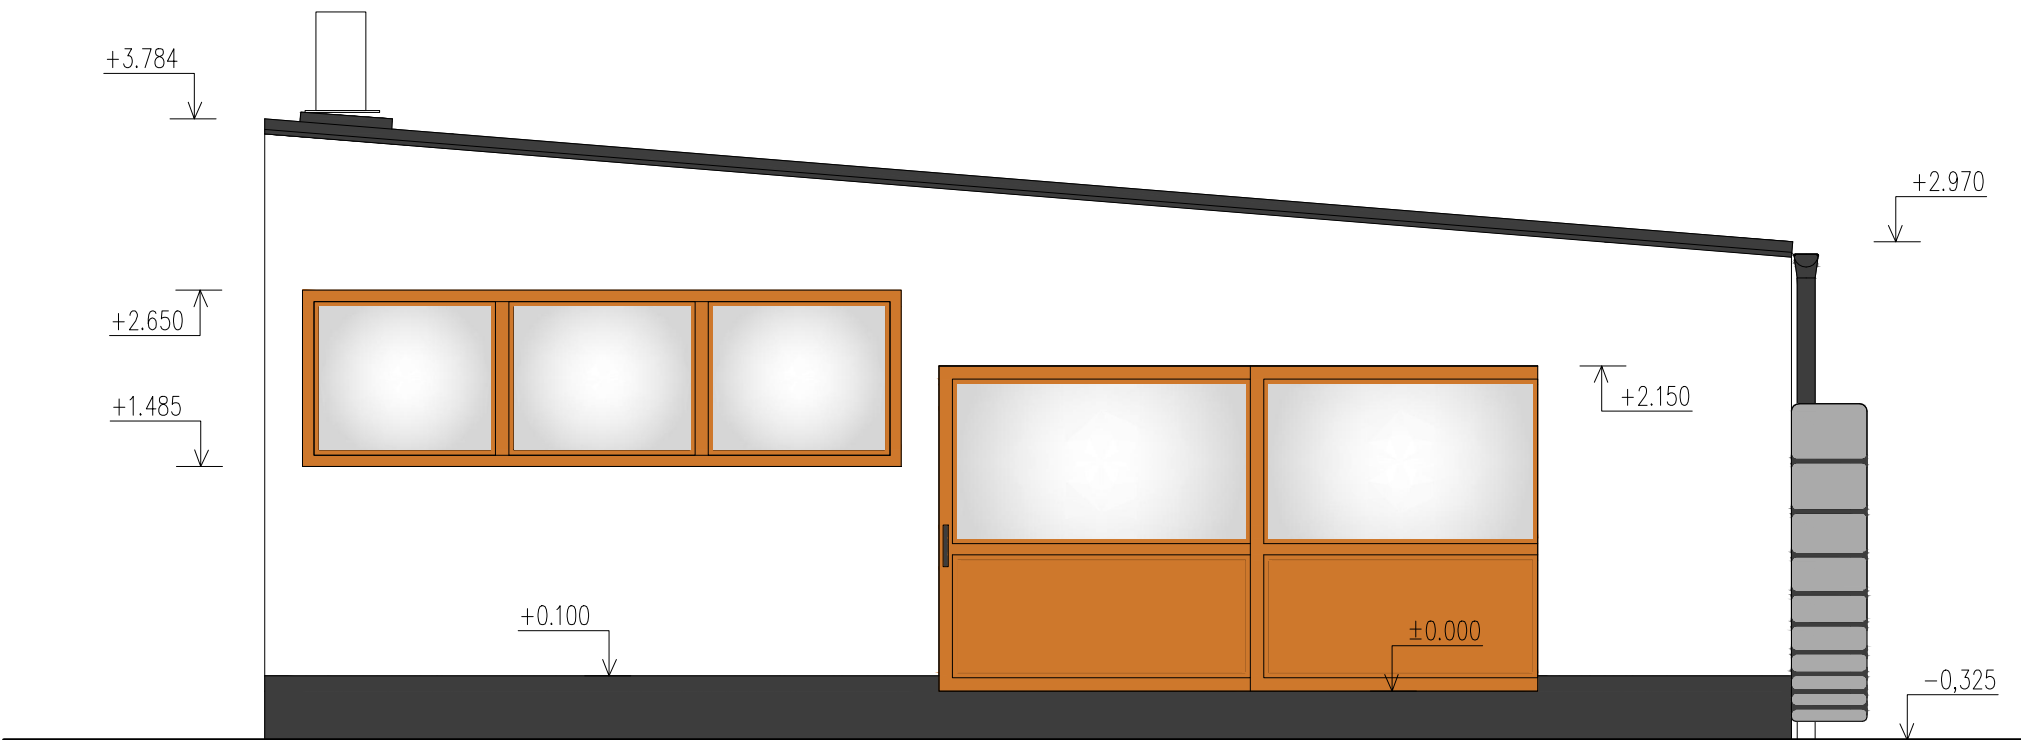

NÁZEV STAVBY: VENKOVNÍ UČEBNA CHARVÁTSKÁ NOVÁ VES,
PARC.Č. 388/1

MÍSTO STAVBY: PARC.Č. 388/1- k.ú. CHARVÁTSKÁ NOVÁ VES

INVESTOR: MĚSTO BŘECLAV, NÁMĚSTÍ T. G. MASARYKA 42/3, 690 02 BŘECLAV

ZODPOVĚDNÝ PROJEKTANT:	VYPRACOVAL:	KONTROLOVAL:
Ing. VILIAM ŠOLTÝS	Ing. VILIAM ŠOLTÝS	Ing. VILIAM ŠOLTÝS

OBSAH:

ZÁPADNÍ A VÝCHODNÍ POHLED



ING. VILIAM ŠOLTÝS
WWW.PROJEKTYŠOLTYS.CZ
tel. +420 601 122 913
e-mail: projektysoltys@gmail.com

STUPEŇ:	DUR+DSP
DATUM:	02/2024
ČÁST PROJEKTU	D1.1 – ASŘ
FORMÁT:	A3
MĚŘÍTKO:	1:50
ČÍSLO VÝKRESU:	D1.1-07