


JEDNOPÓLOVÉ SCHÉMA

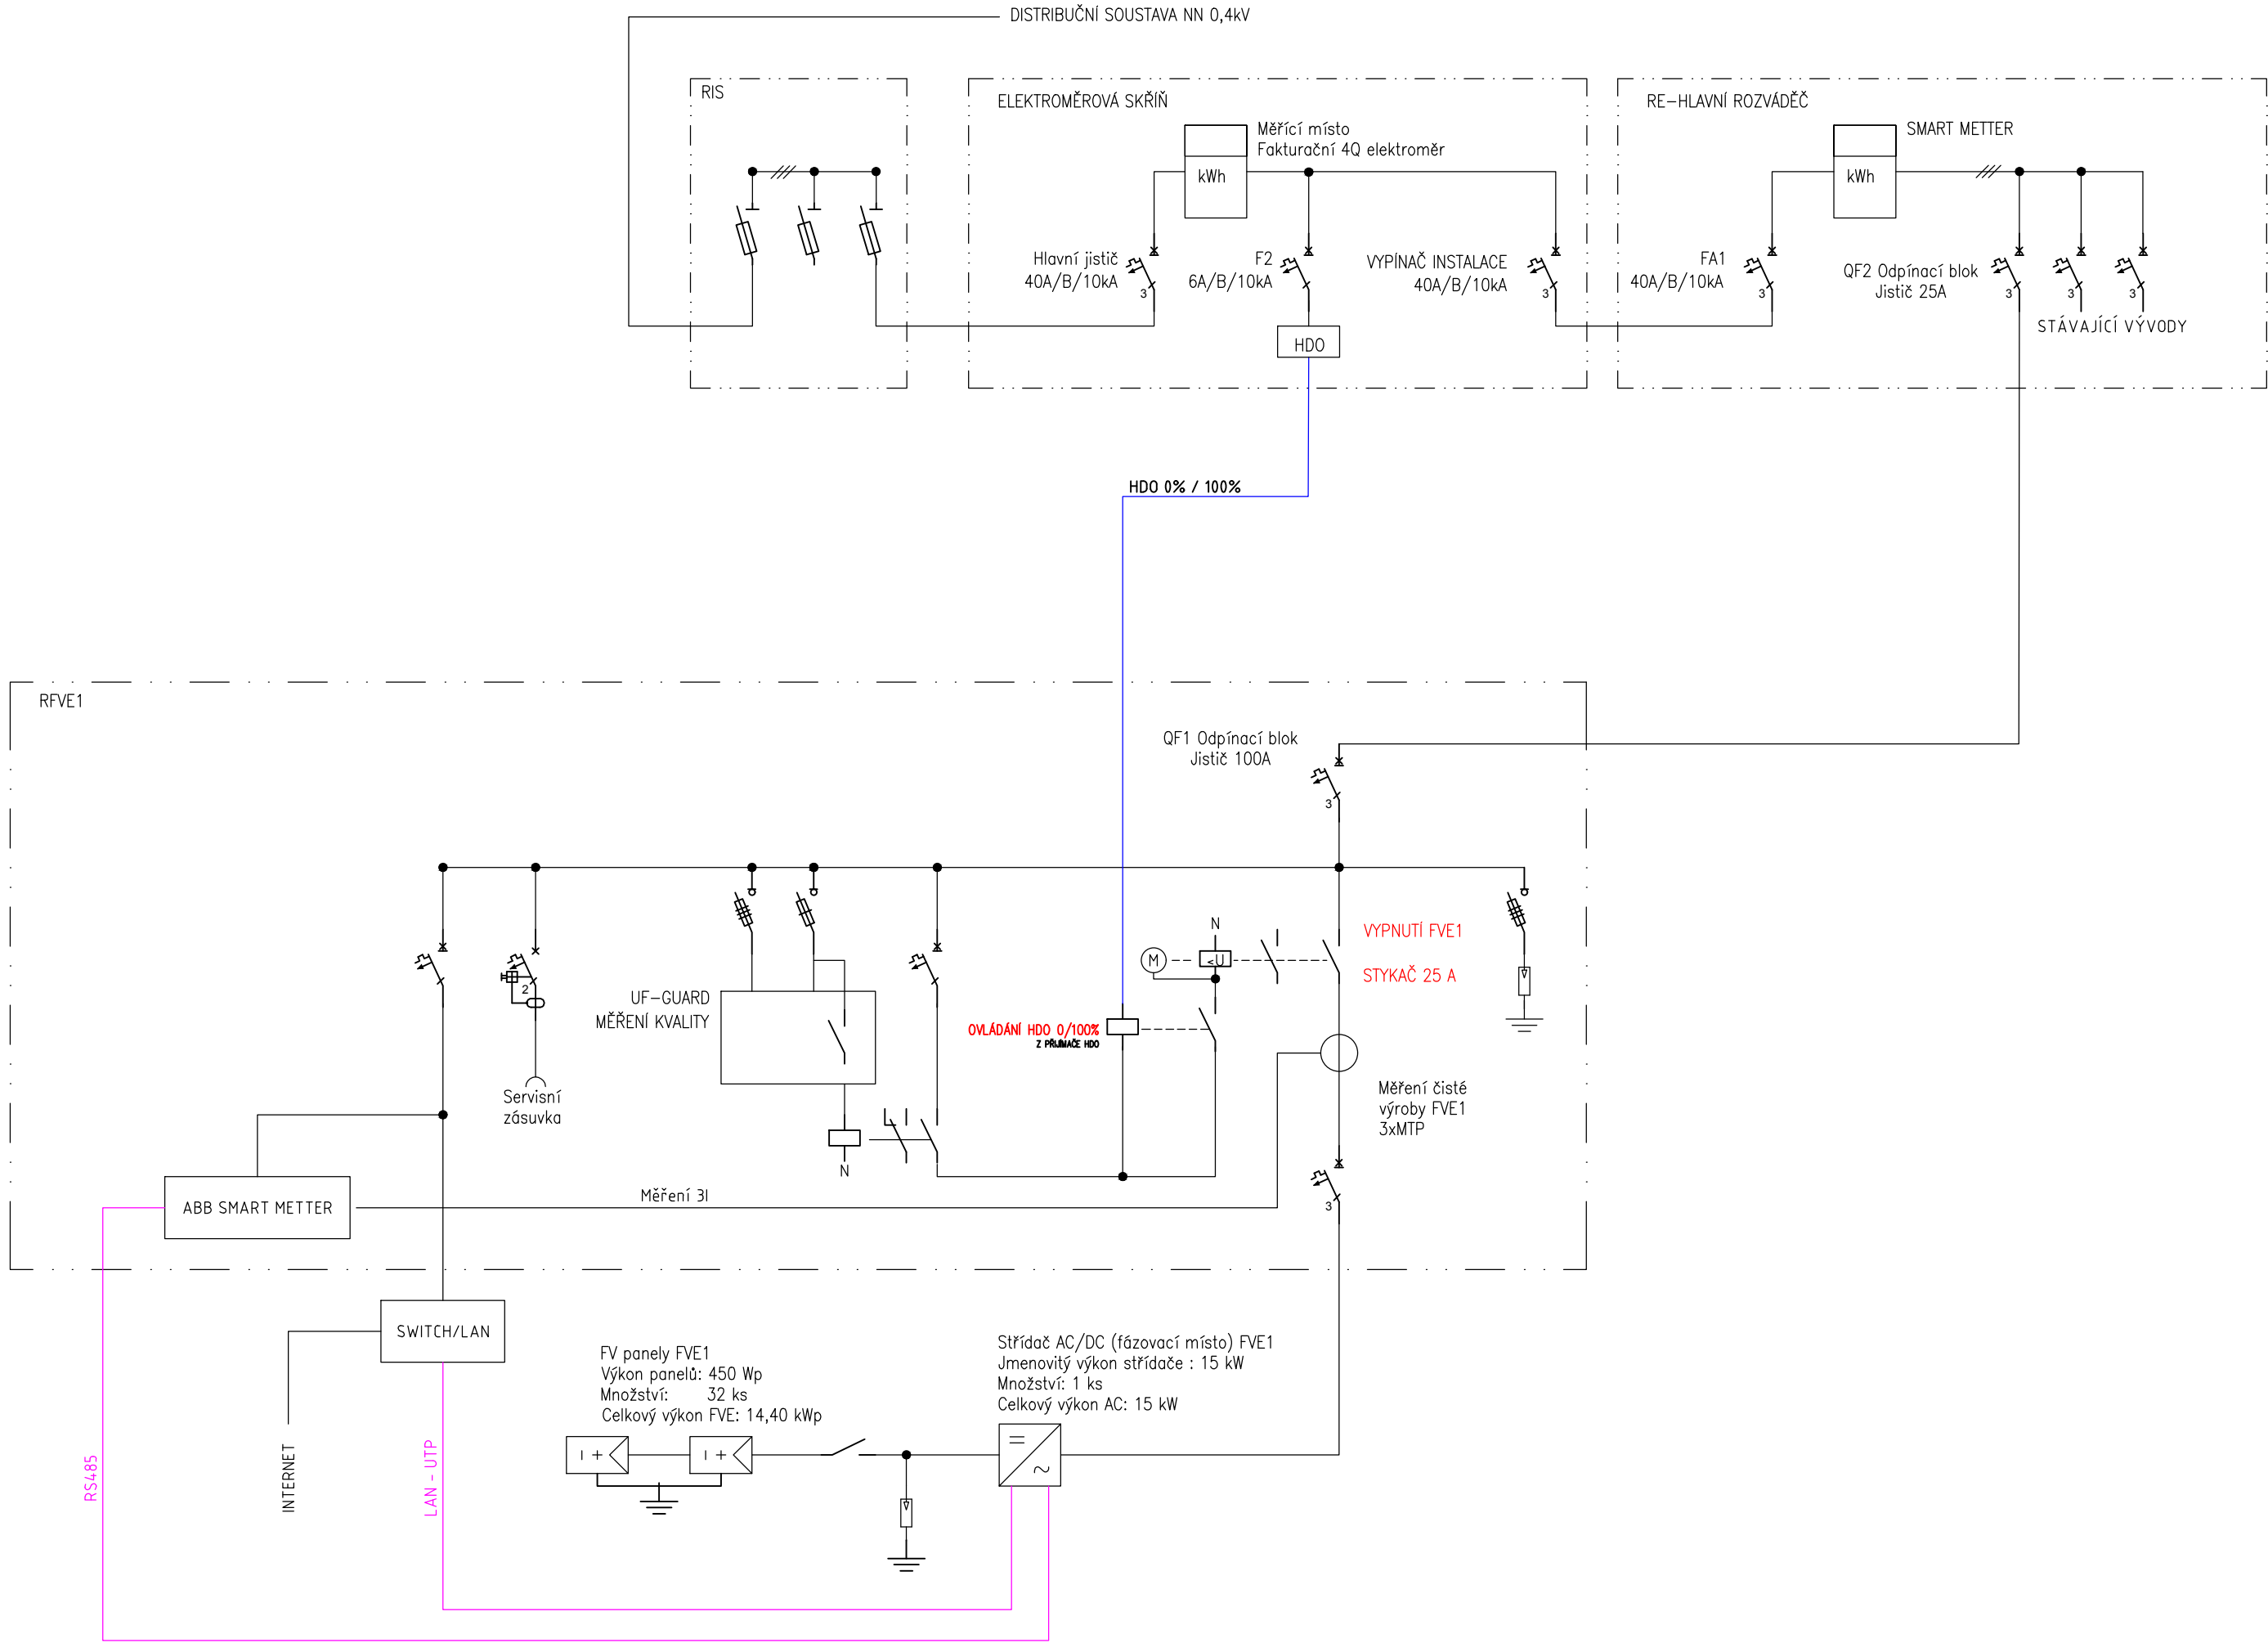


SPECIFIKACE FV MĚNIČŮ:

TYP MĚNIČŮ: (15kW) 1ks

SPECIFIKACE FV PANELŮ:

TYP PANELU: FV PANEL O VÝKONU 450 Wp
ORIENTACE PANELU: VÝCHOD-ZÁPAD
SKLON PANELŮ VŮČI STŘEŠNÍ ROVINĚ: 10°
ÚČINNOST PANELU: ≥20,9

EAN:
pro data spotřeby 859182400210479127
pro data výroby 859182400221449324

AUTORIZOVANÁ OSOBA:		KONTROLOVAL:	VYPRACOVAL:			
Ing. PETR FEIERFEIL		Ing. JAN PETR	Ing. NATALIA ERYSHOVA			
PROJEKTANT:	PKV BUILD s.r.o.		ičo: 281 49 785			
INVESTOR:	Město Břeclav		ičo: 002 83 061			
KRAJ:	Jihomoravský					
MÍSTO STAVBY:	sídl. Dukelských hrdinů 2747/4a, 69002 Břeclav parc.č. 3304 k.ú. Břeclav [613584]					
NÁZEV PROJEKTU:				ZAKÁZKOVÉ Č.:	FVE-2024-000123	
OBSAH VÝKRESU:				STUPEŇ PD:	DÚR/DSP/DPS	
				DATUM:	09/2024	
				FORMÁT:	3X A4	
				MĚŘÍTKO:	-	
				Č. VÝKR.:	D.2.2	
				Č. PARÉ:		
JEDNOPÓLOVÉ SCHÉMA						